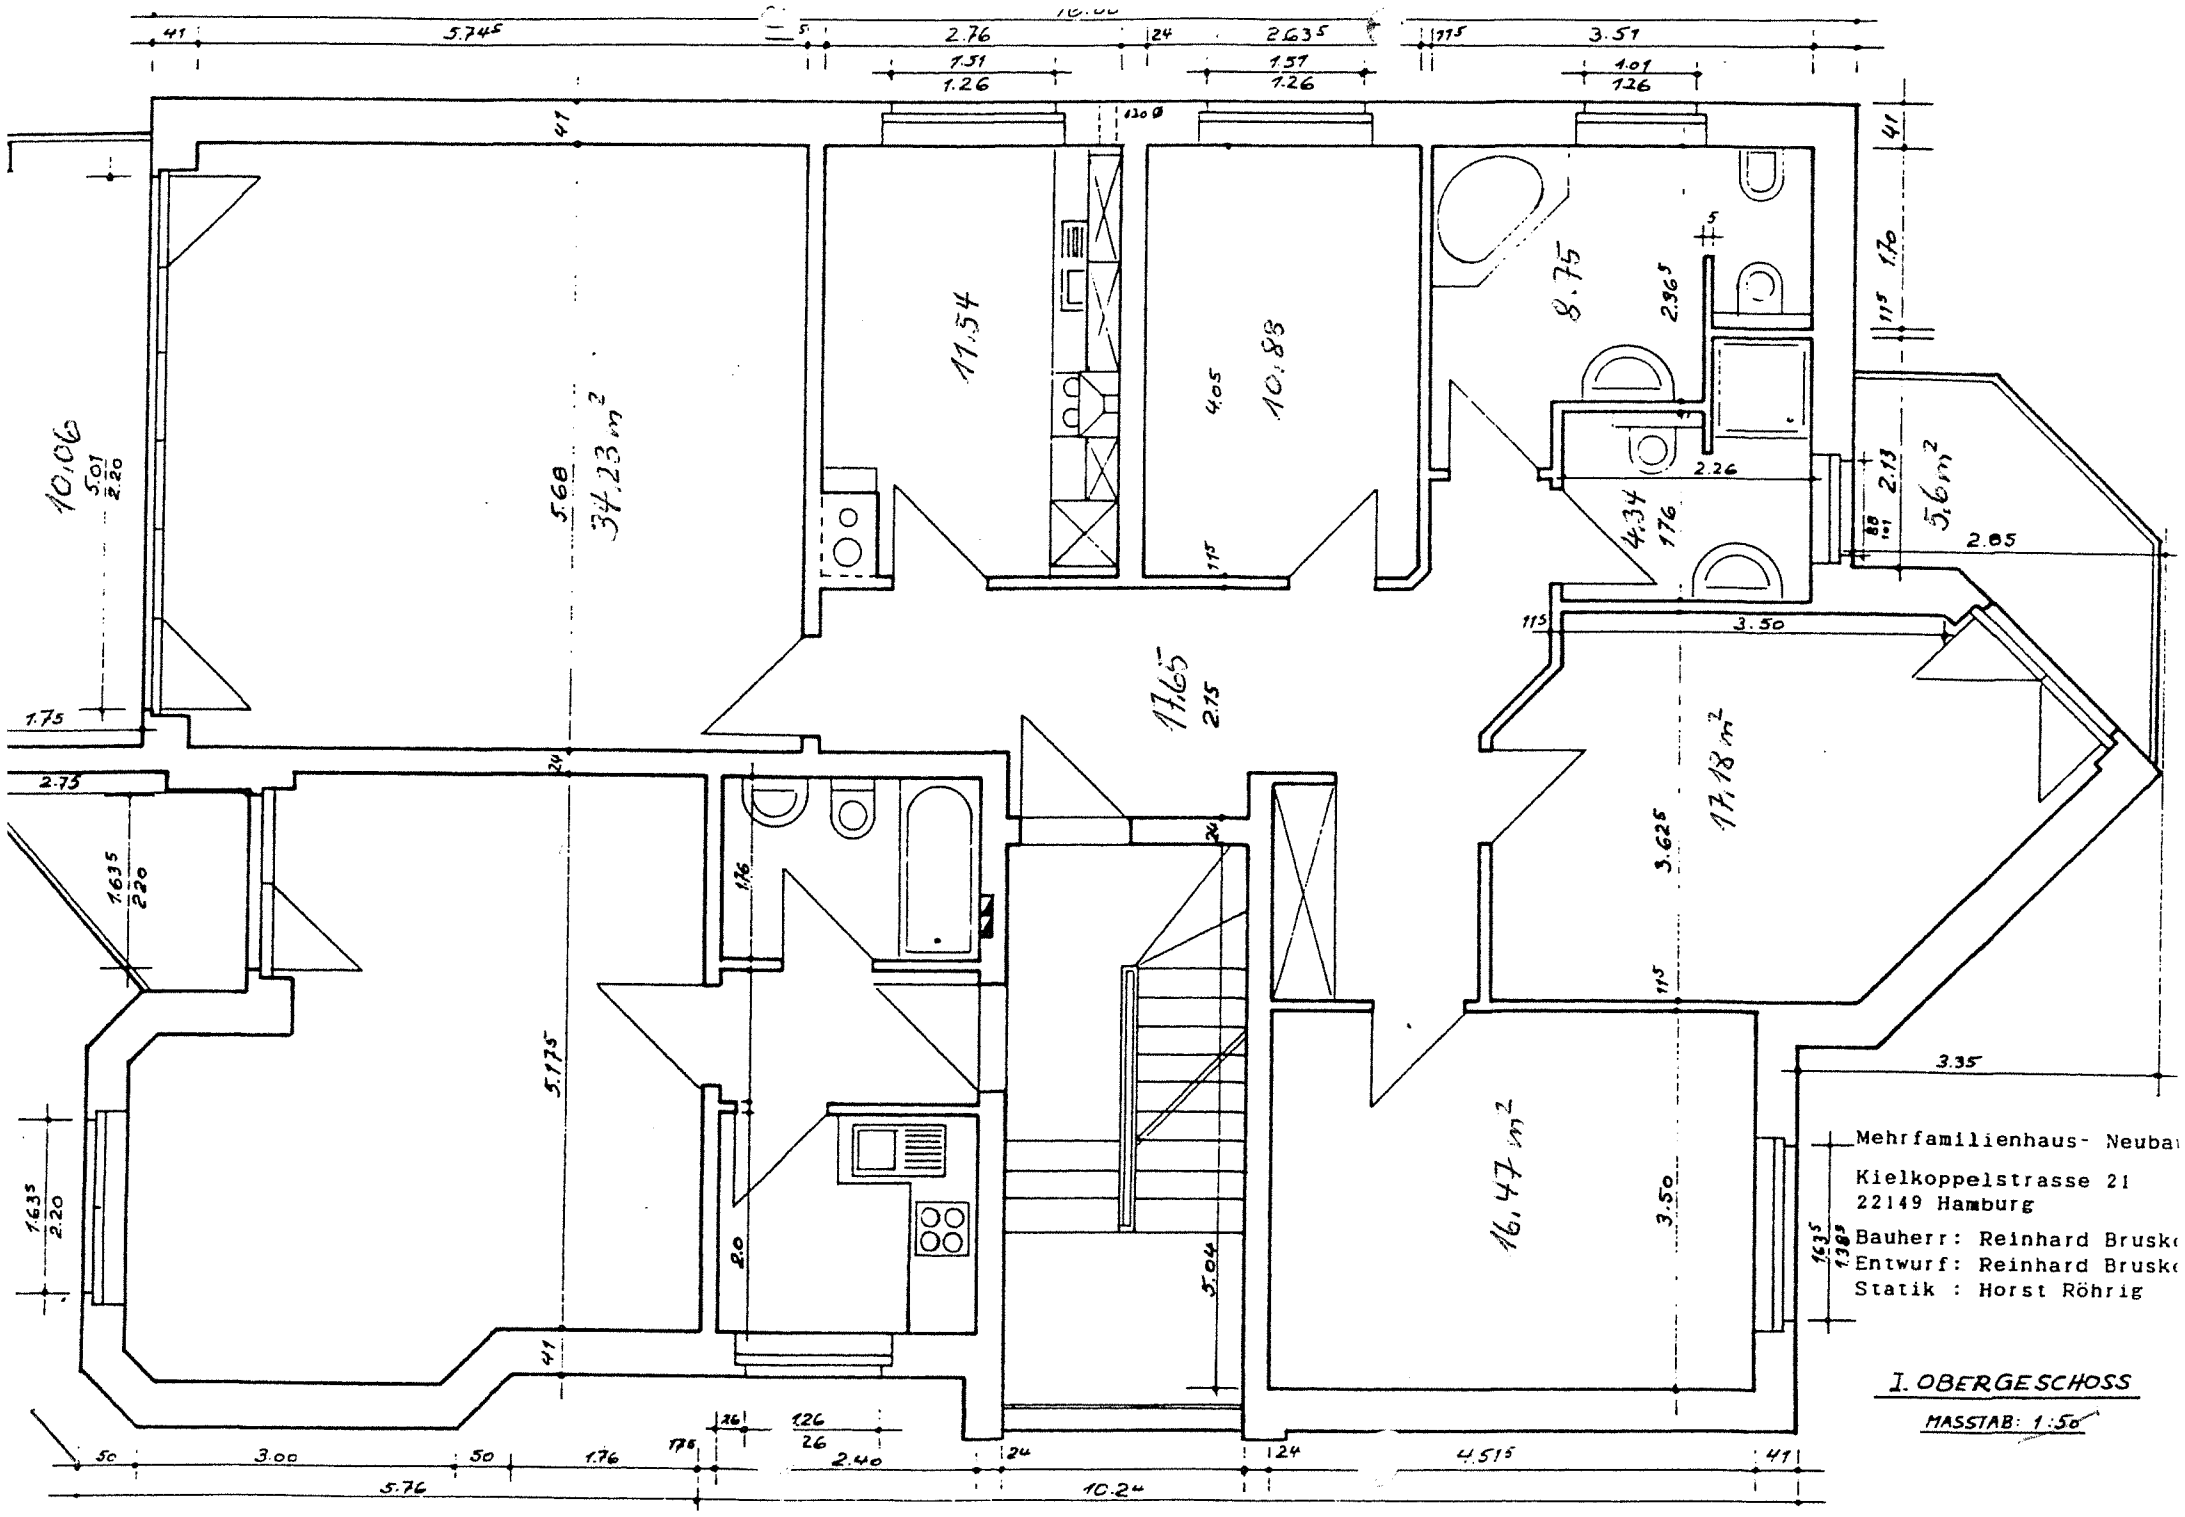
34.23 m²
11.54
10.83
8.75
5.6 m²
17.65
17.18 m²
16.47 m²
Mehrfamilienhaus- Neubau
Kielkoppelstrasse 21
22149 Hamburg
Bauherr: Reinhard Brusk
Entwurf: Reinhard Brusk
Statik : Horst Röhrig
I. OBERGESCHOSS
MASSTAB: 1:50