


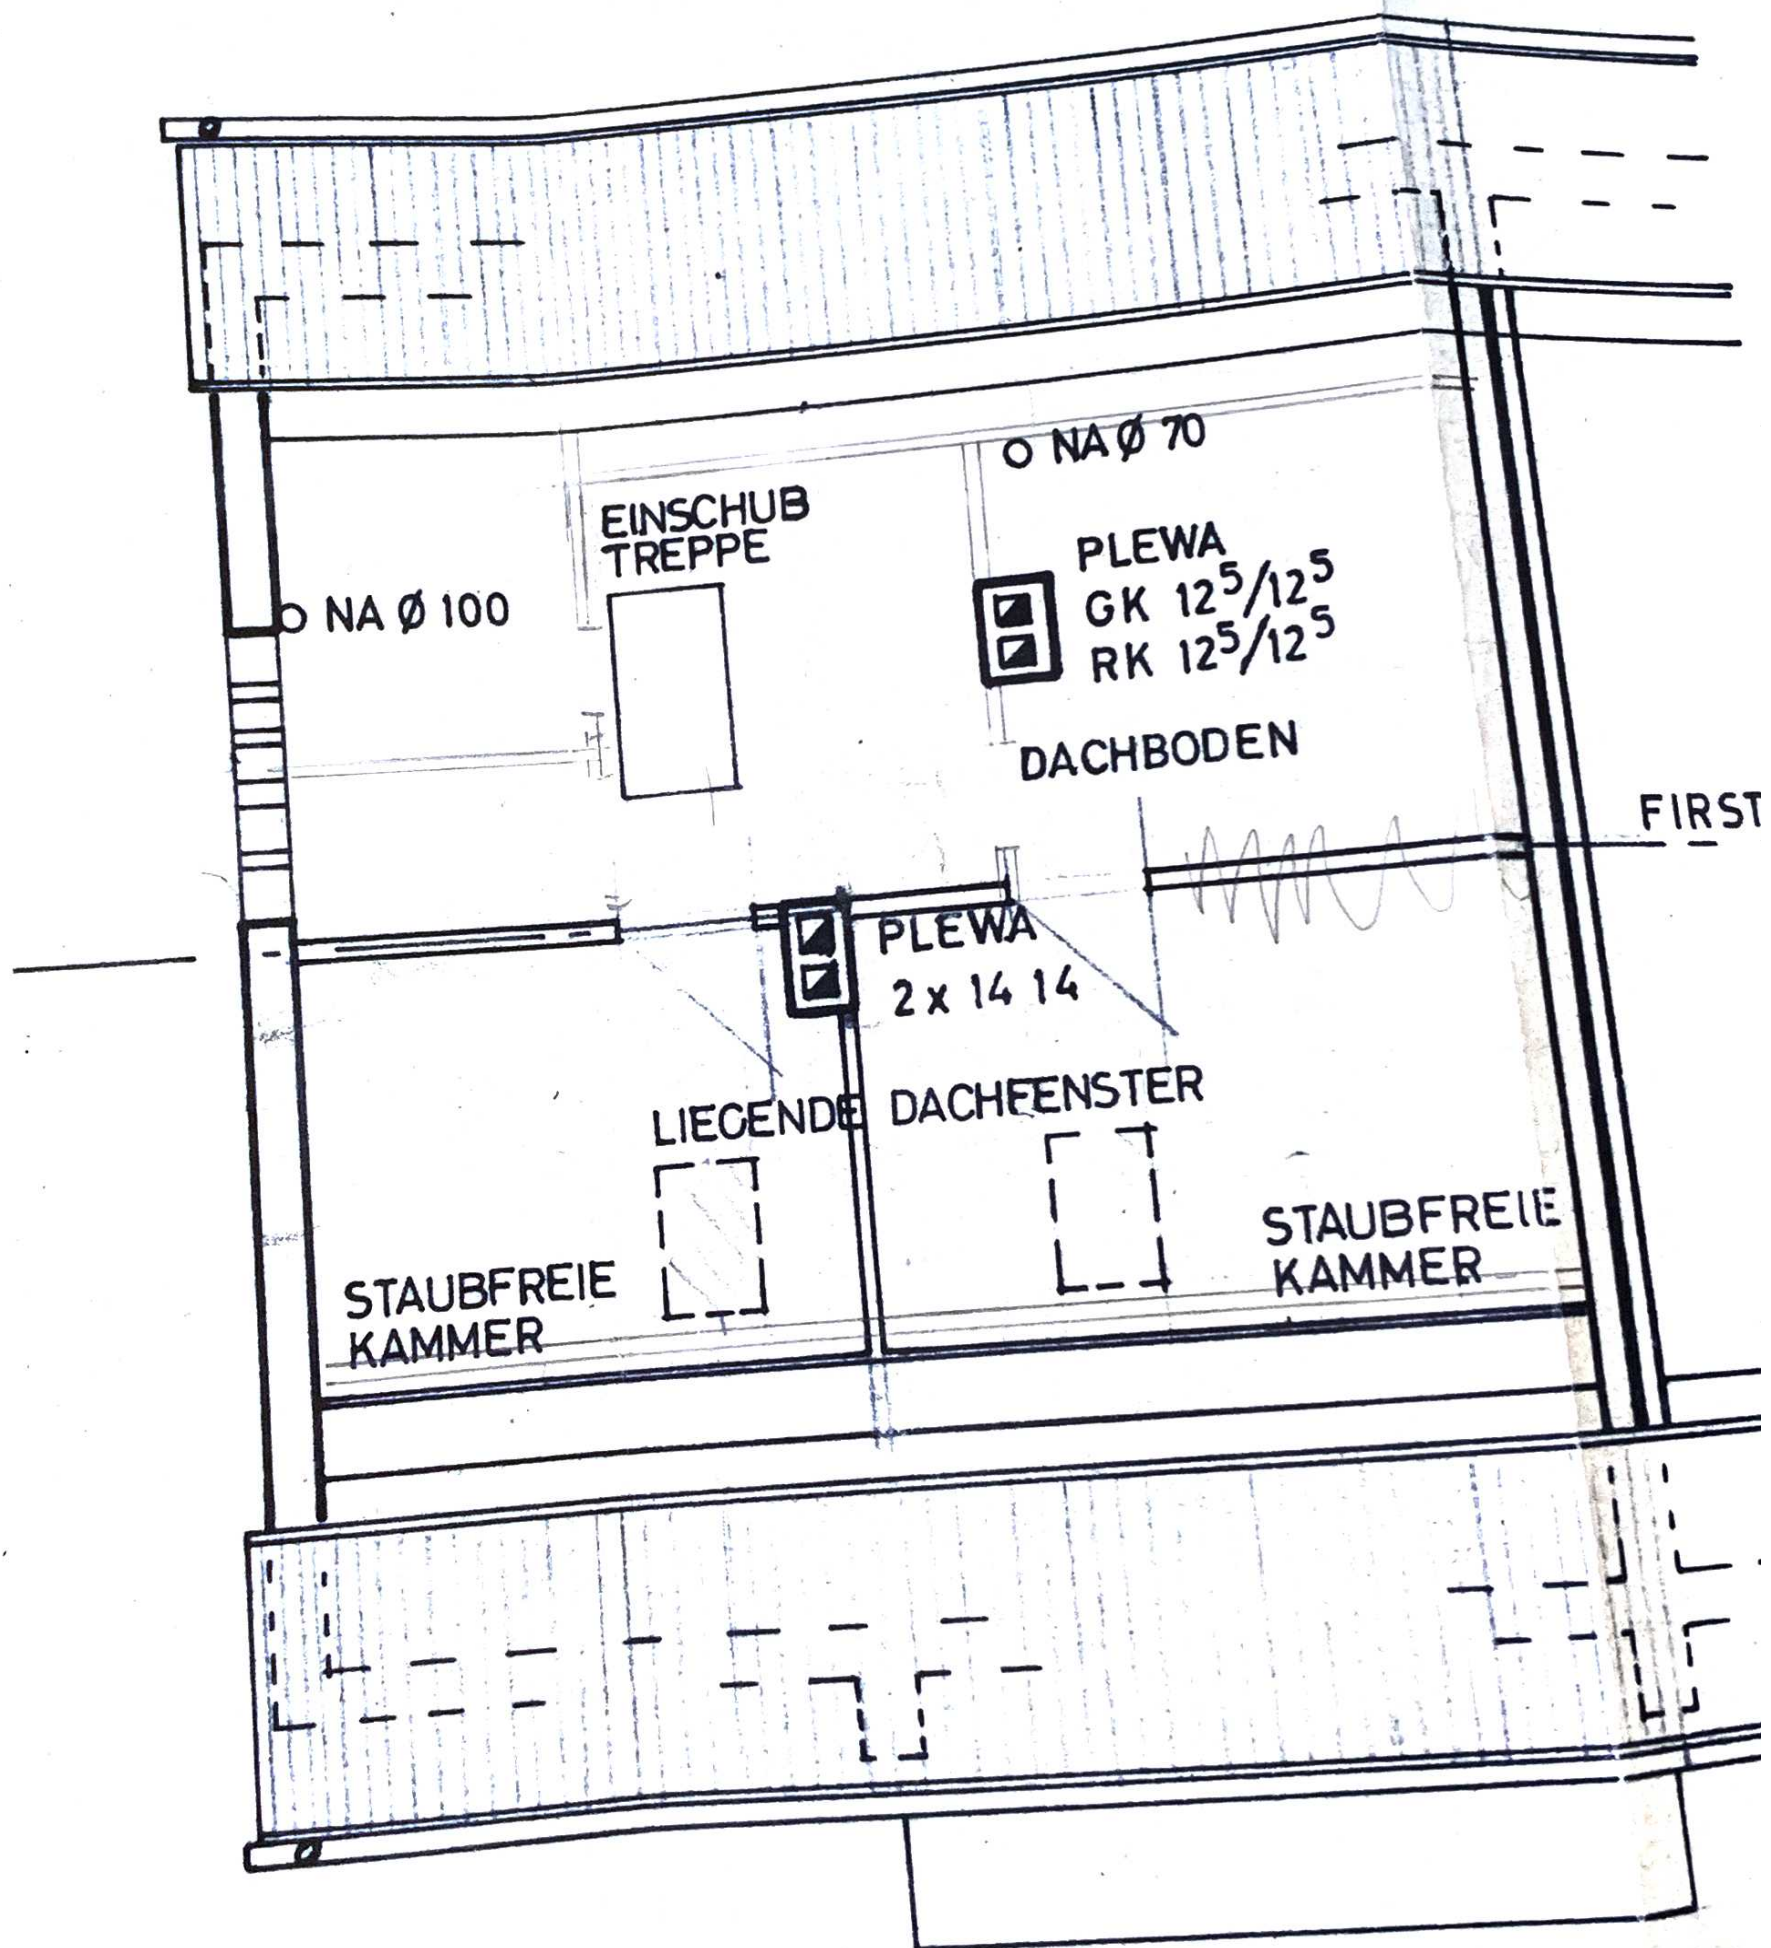
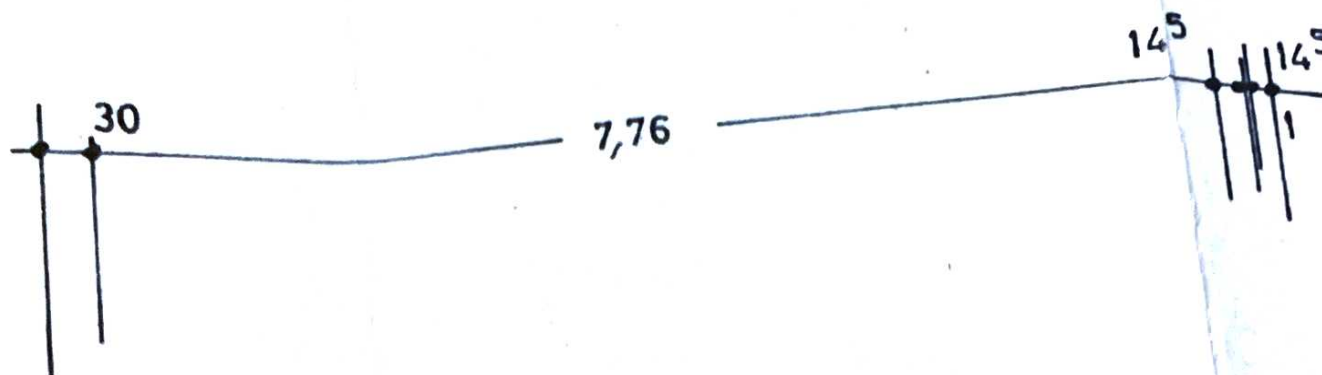
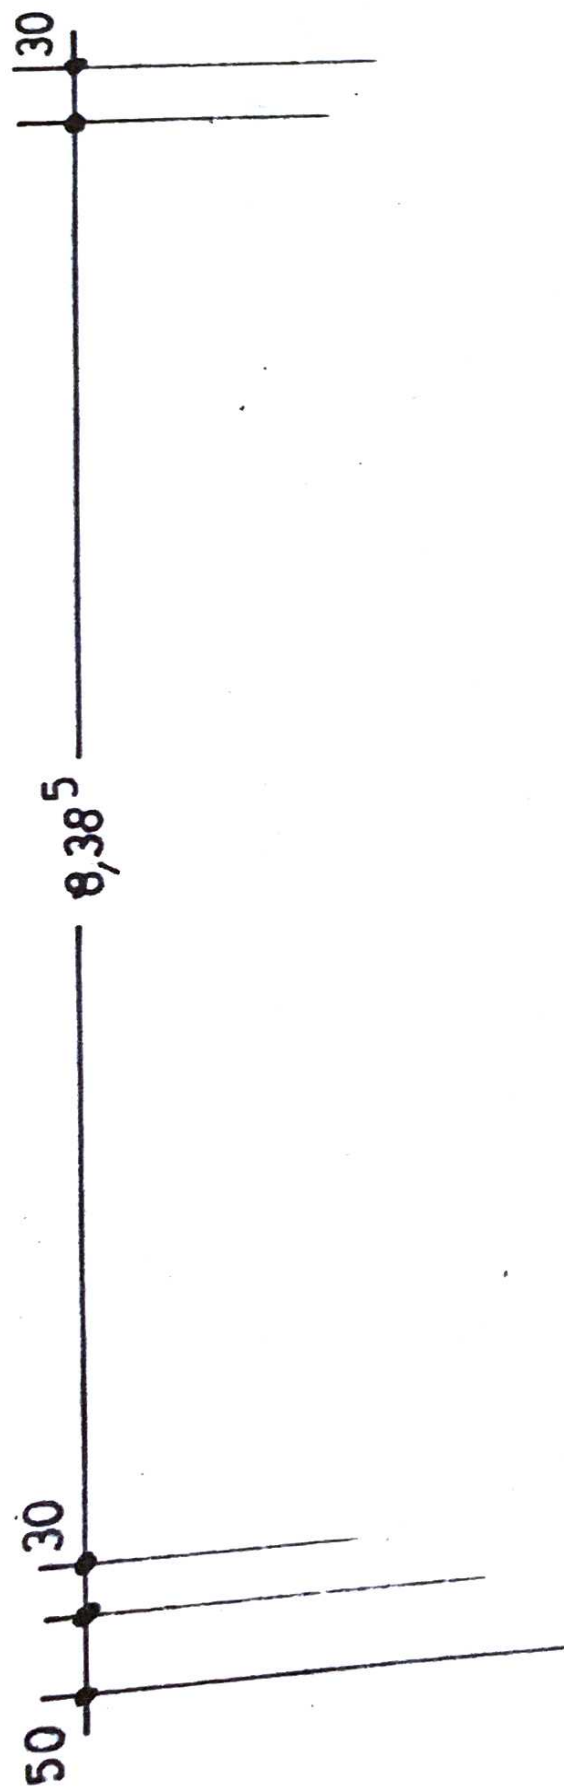
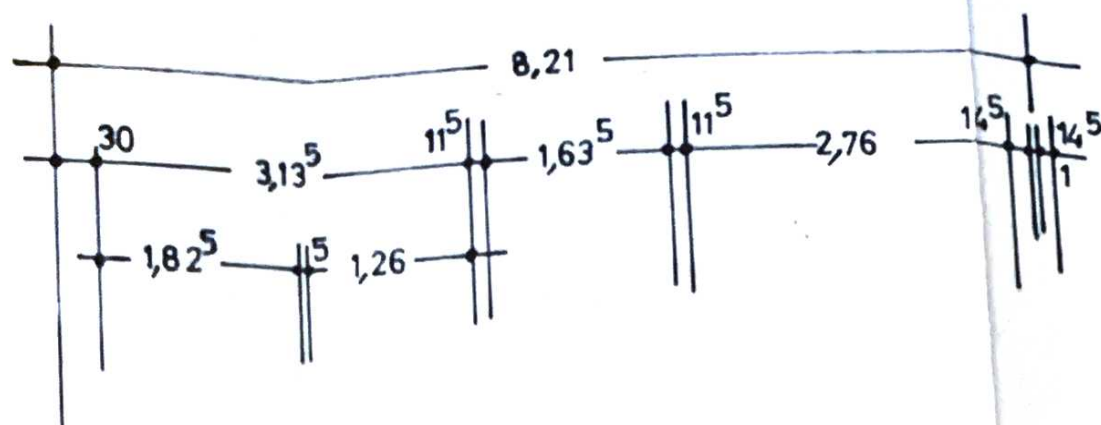
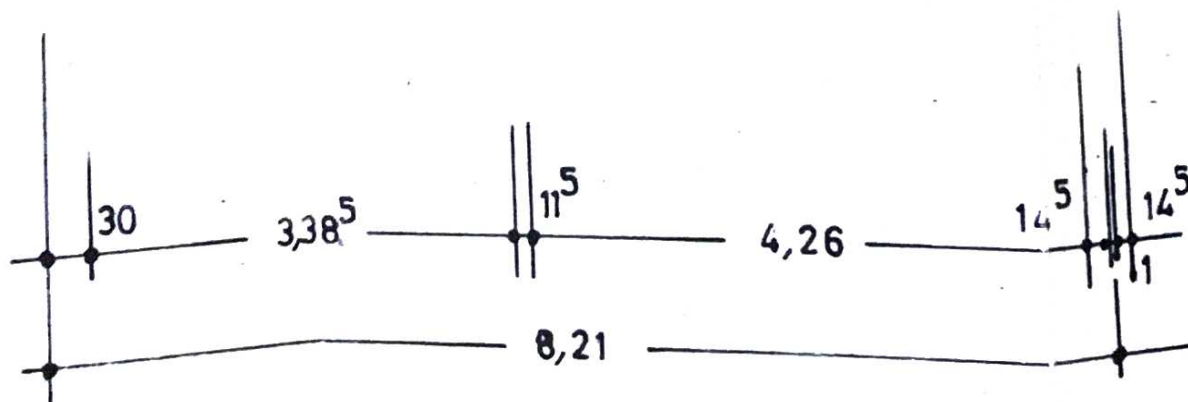


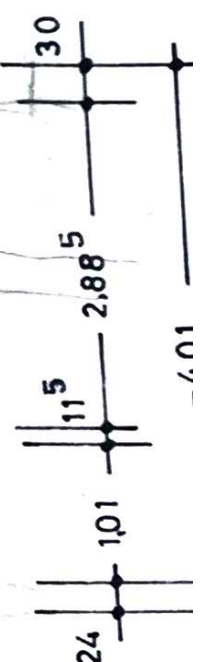

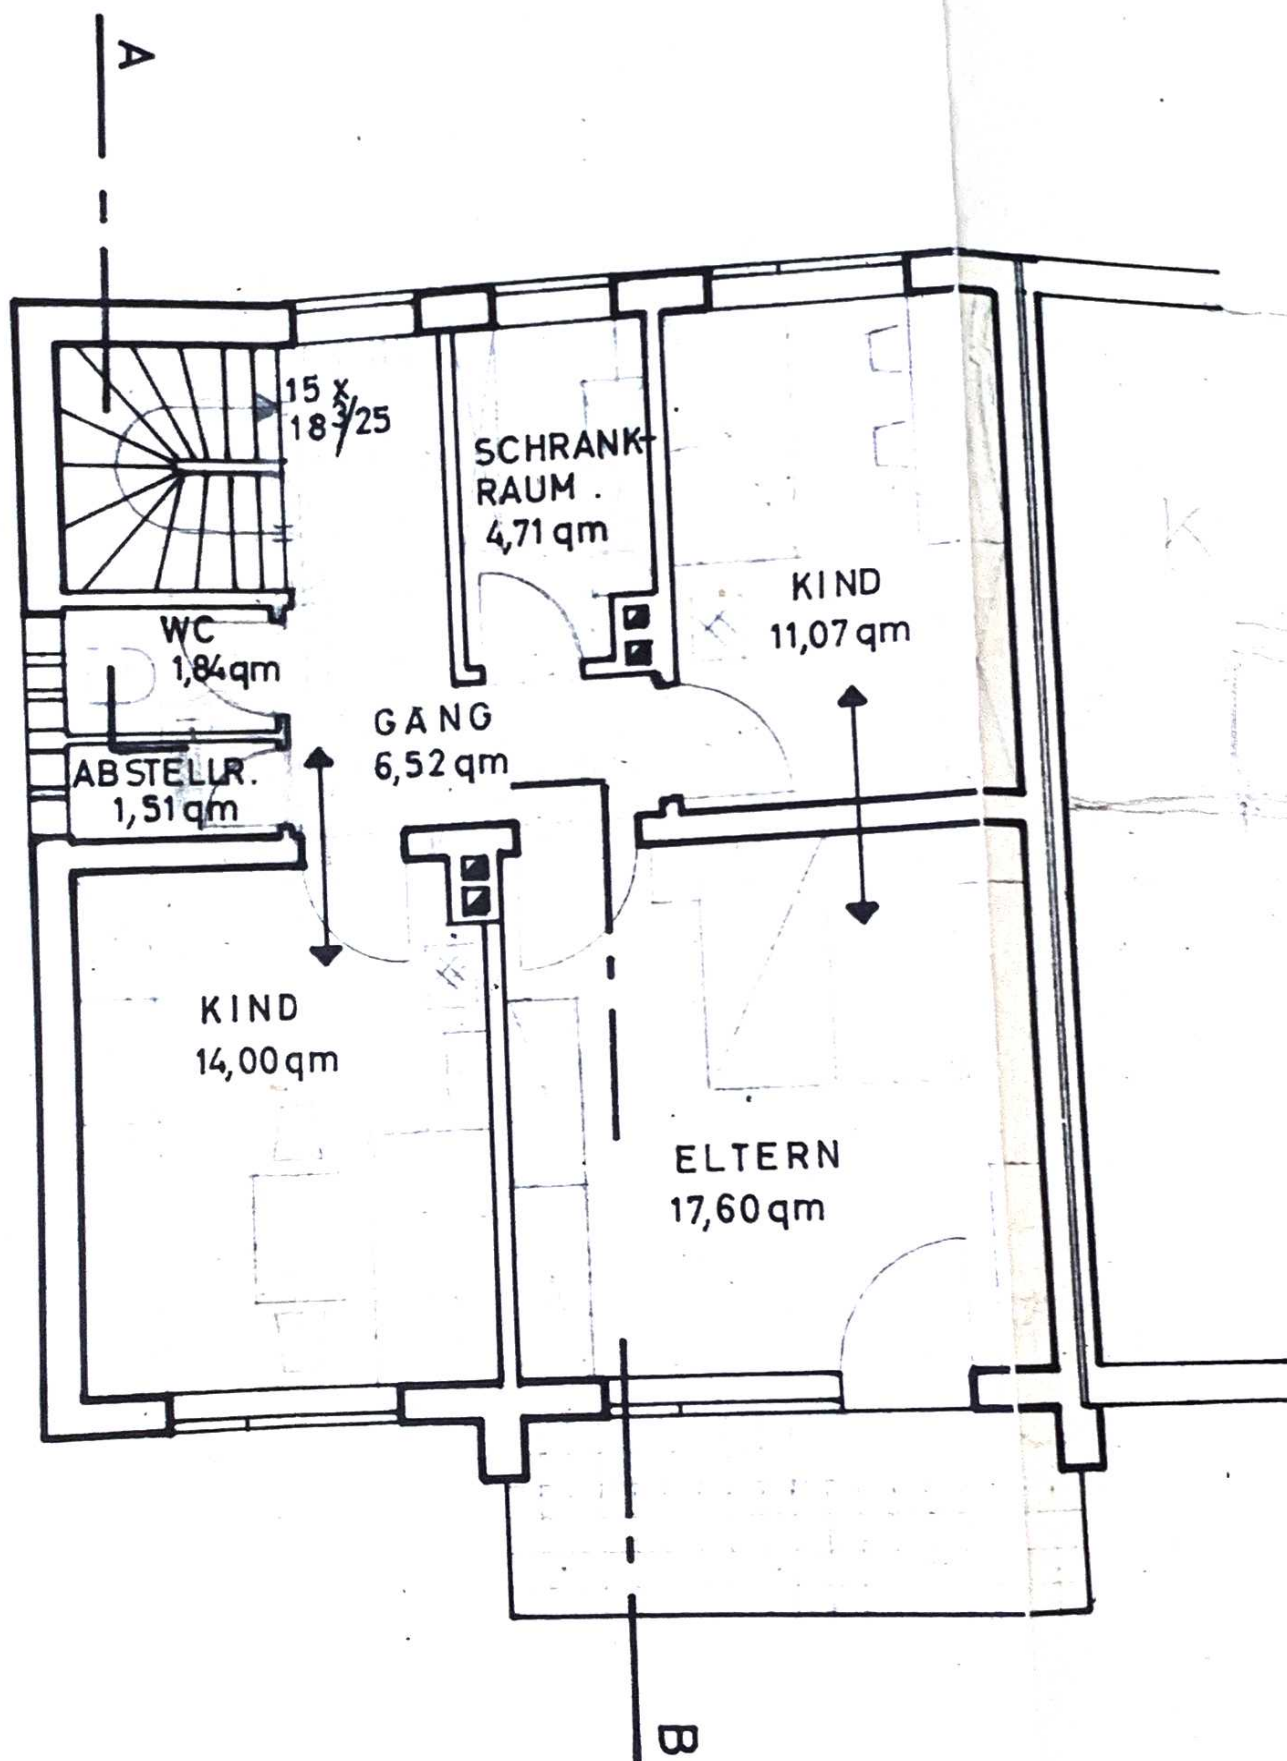


STAHLBETONTREPPE, - STÜRZE, - DECK
NACH BESONDERER STAT. BERECHNUN

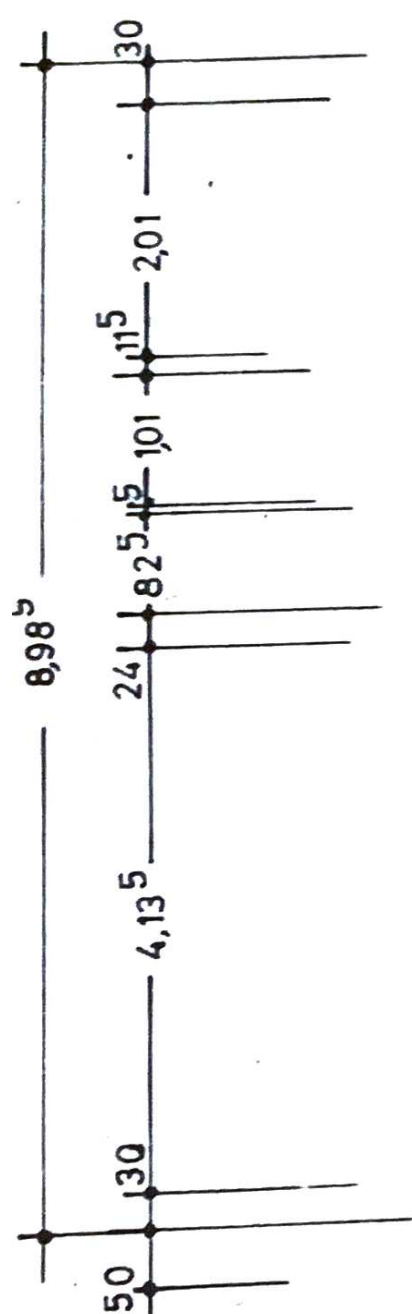

BAUHERRSCHAFT:





NACHBARN:

GRUNDRISS OBERGESCHOS
NBG. 15.8.63.
GEZ. VB
AND.
PAUL WEBER
NÜRNBERG - LINDENASTST

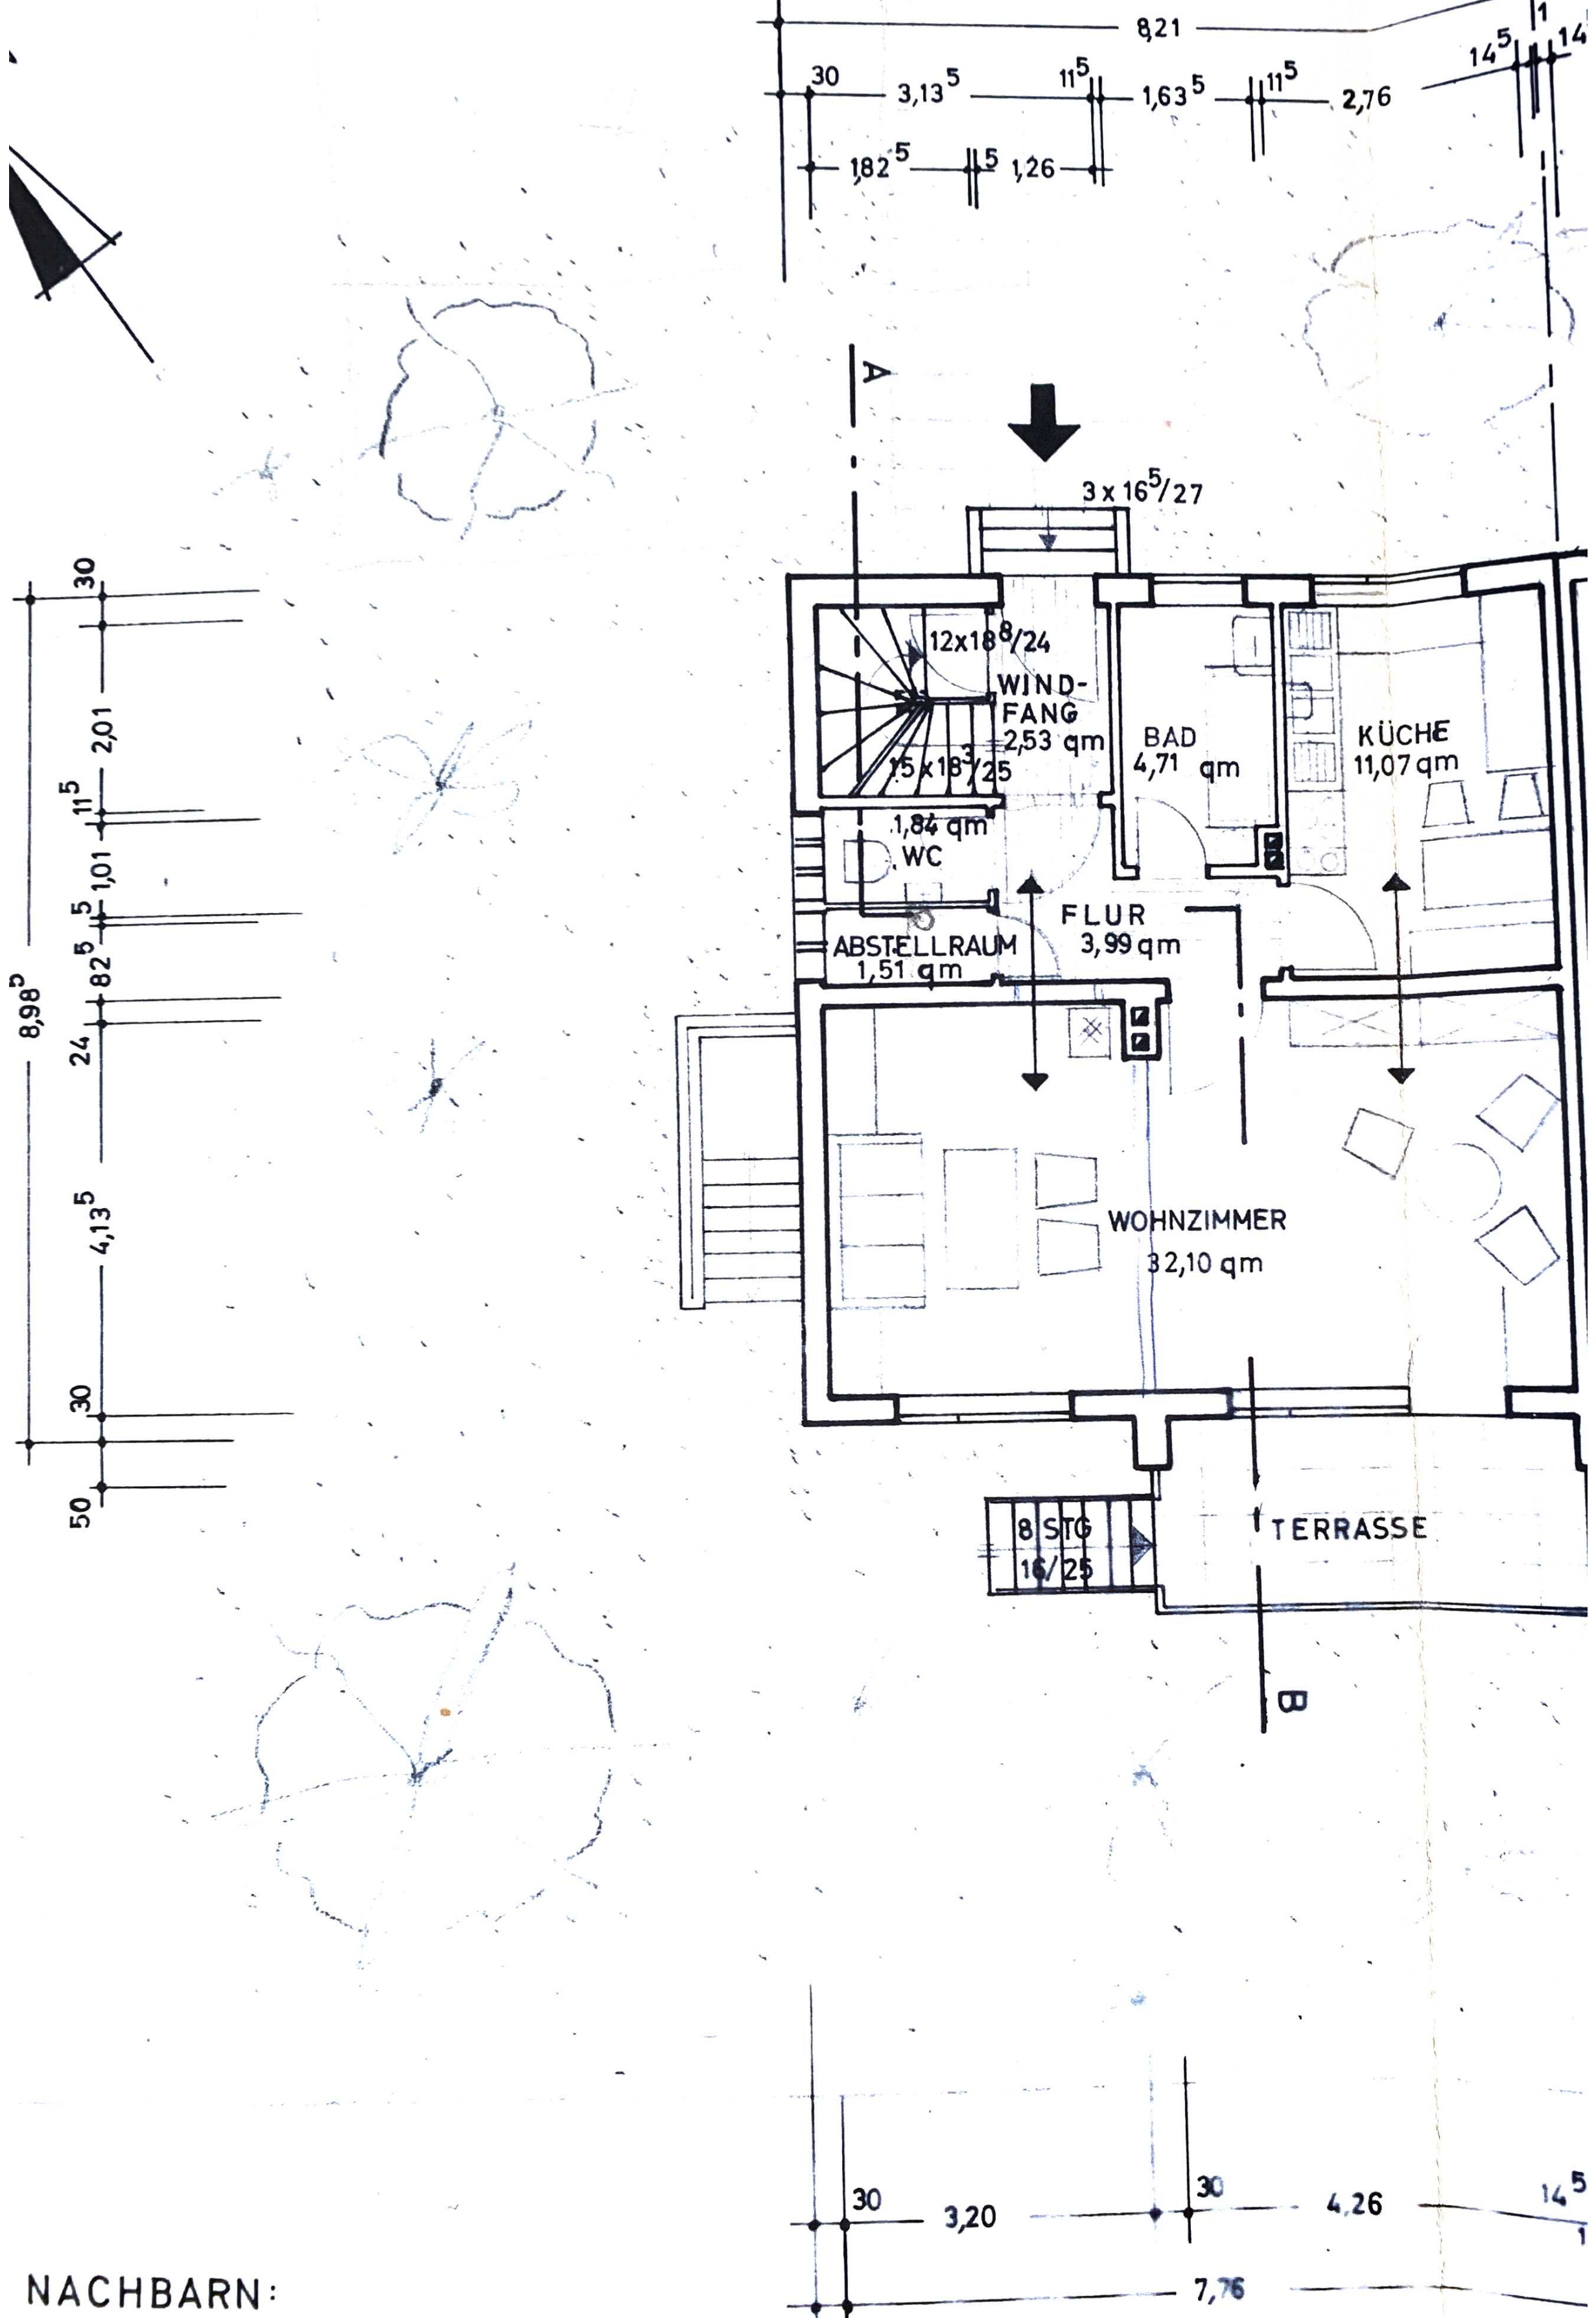

NACHBARN:

NACHBARN:

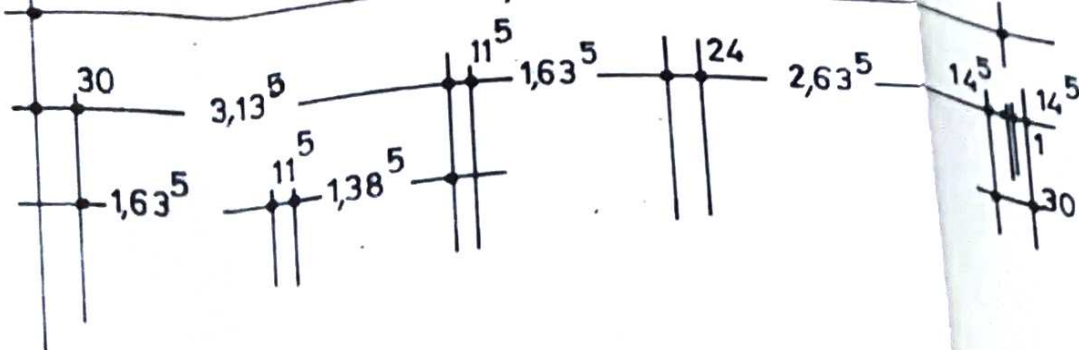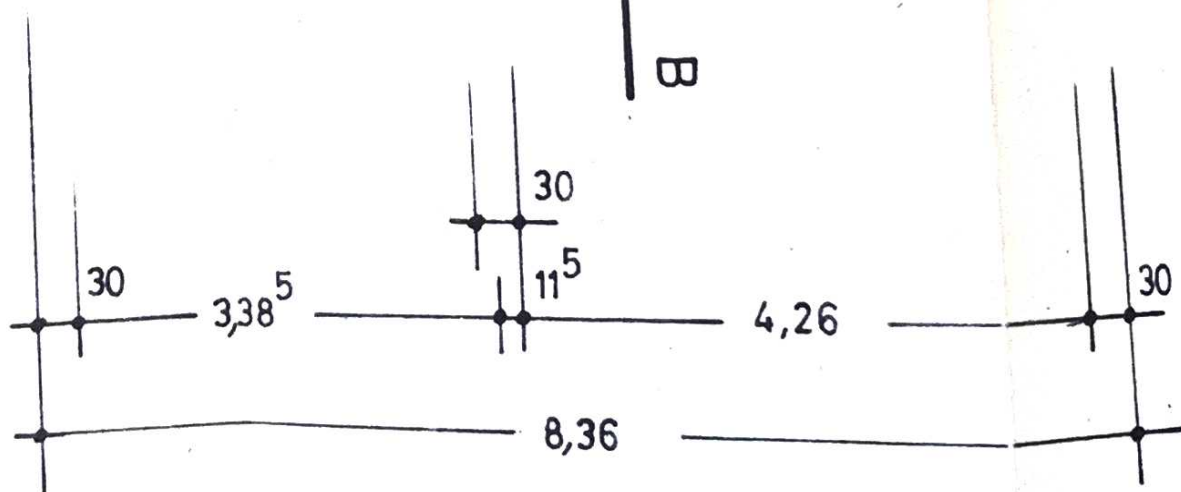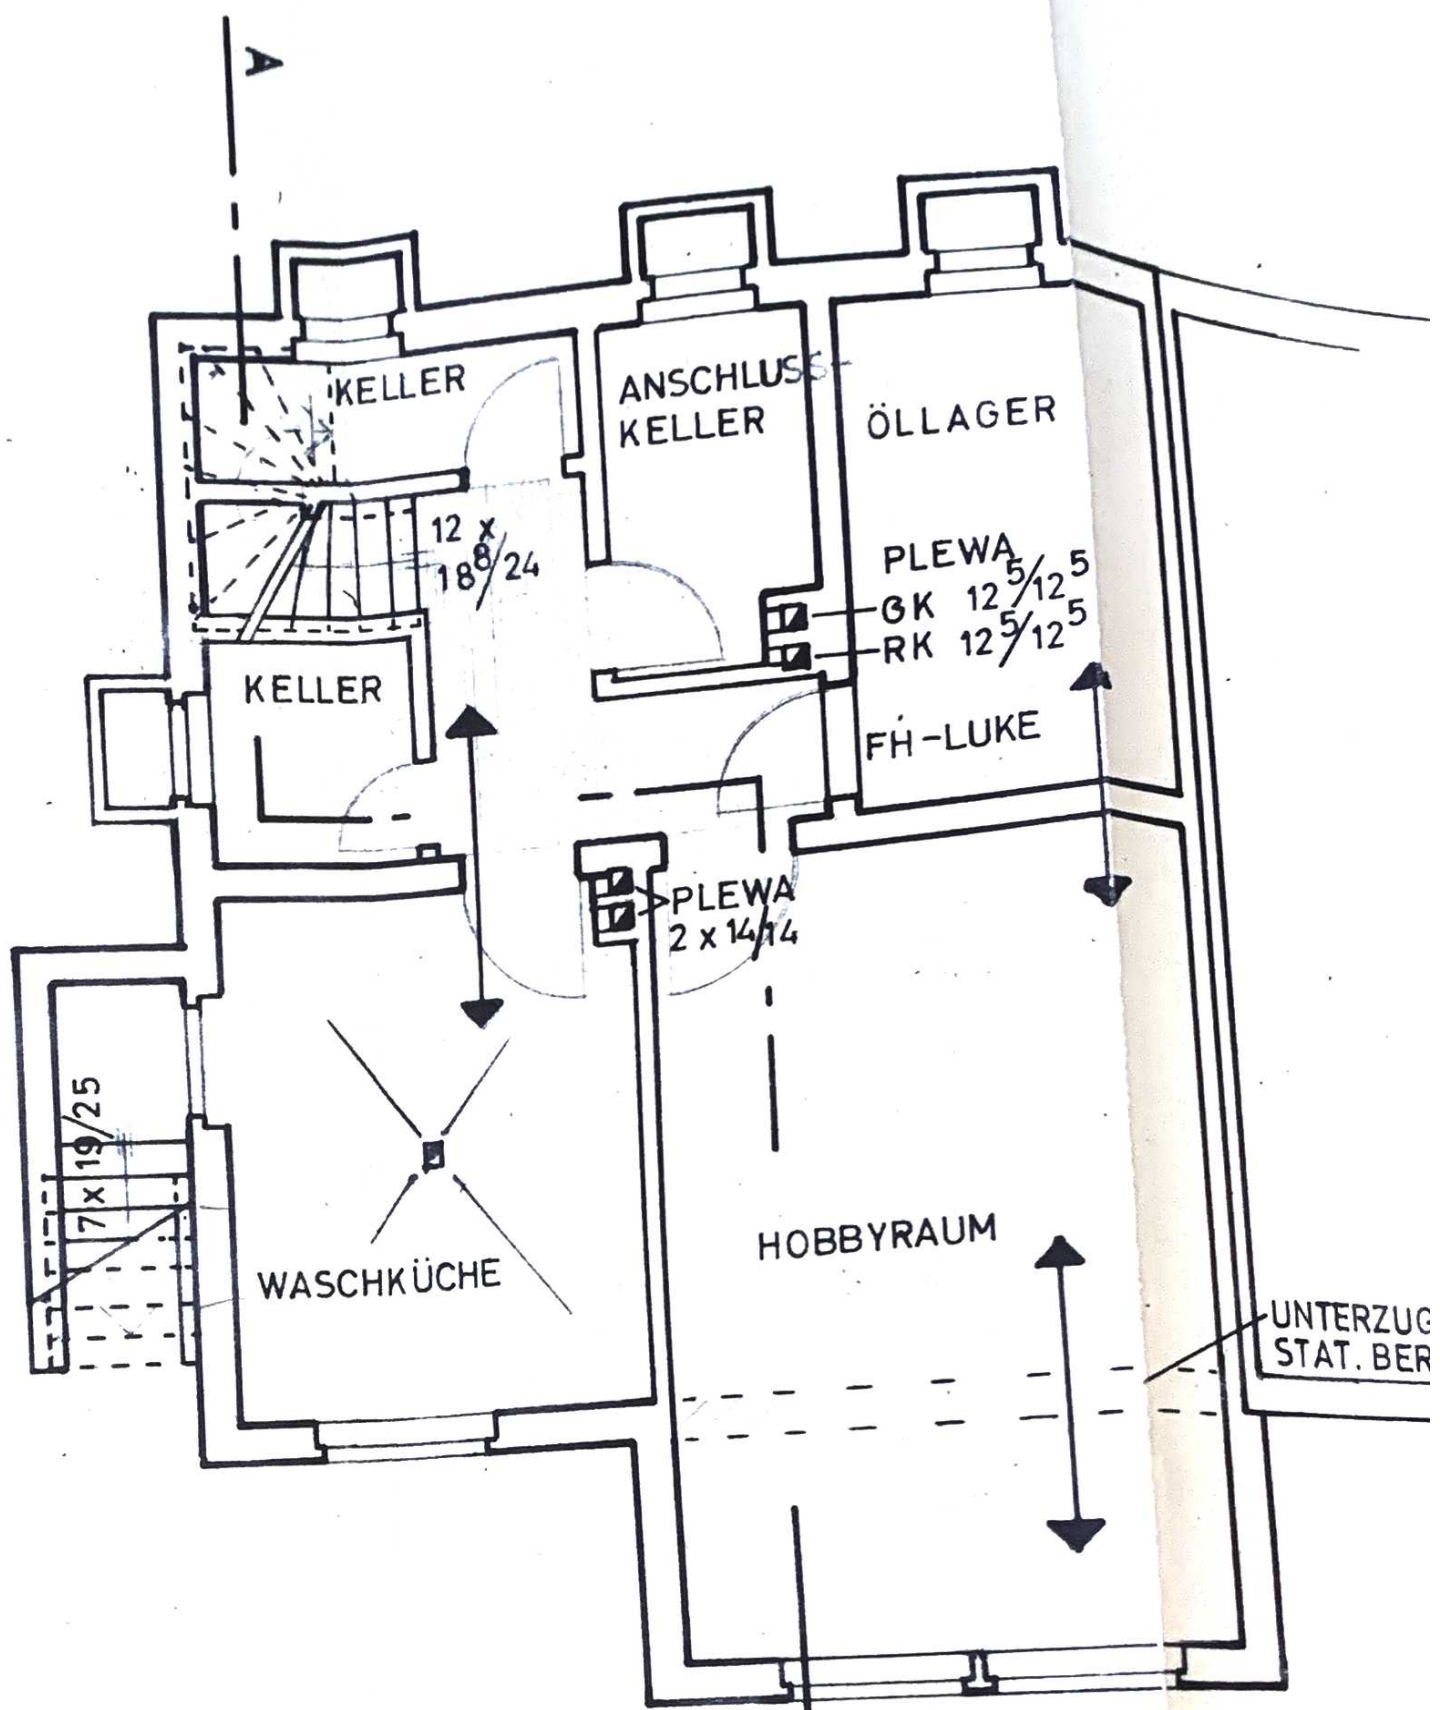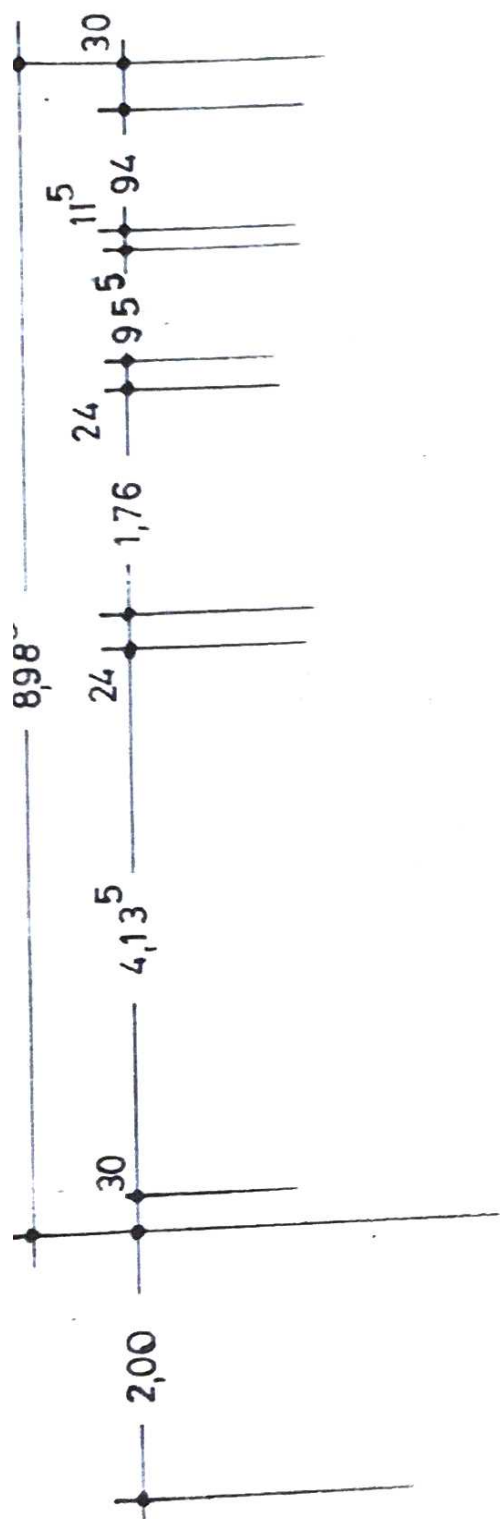

STAHL
NACH

GRUNDE
NBG. 1:
GEZ. 1: