


SPASCHER SAND

WOHNEN MIT LEIDENSCHAFT

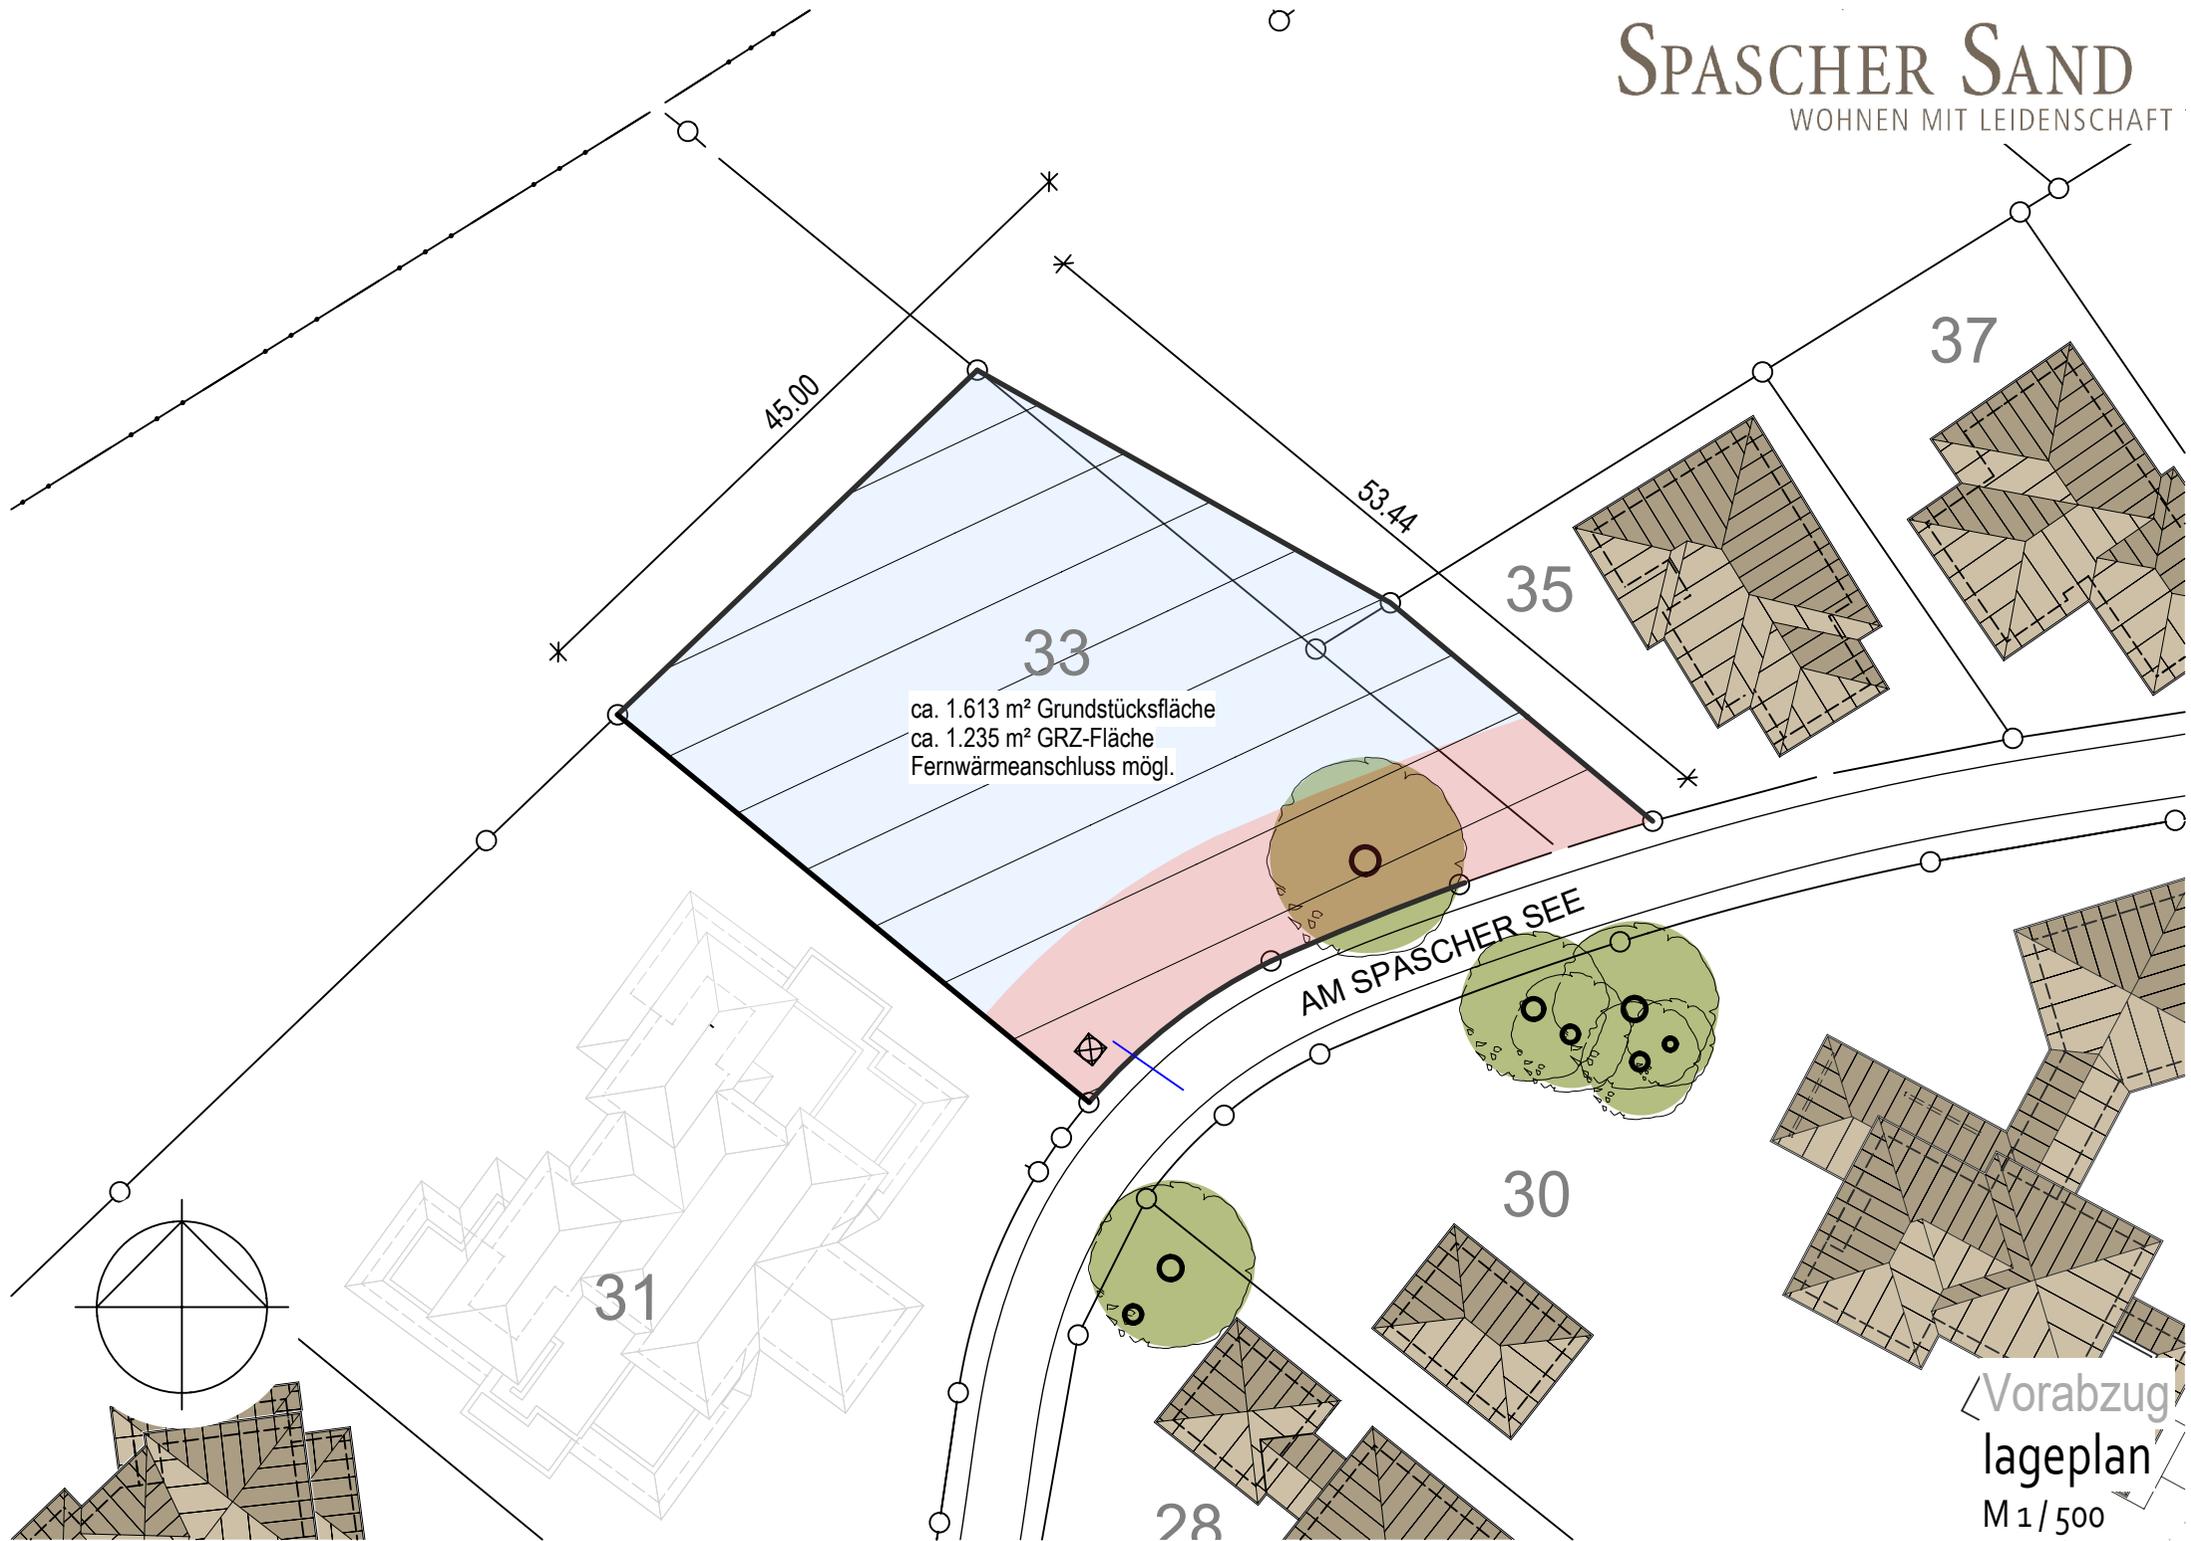

Vorabzug
lageplan
M 1 / 500