


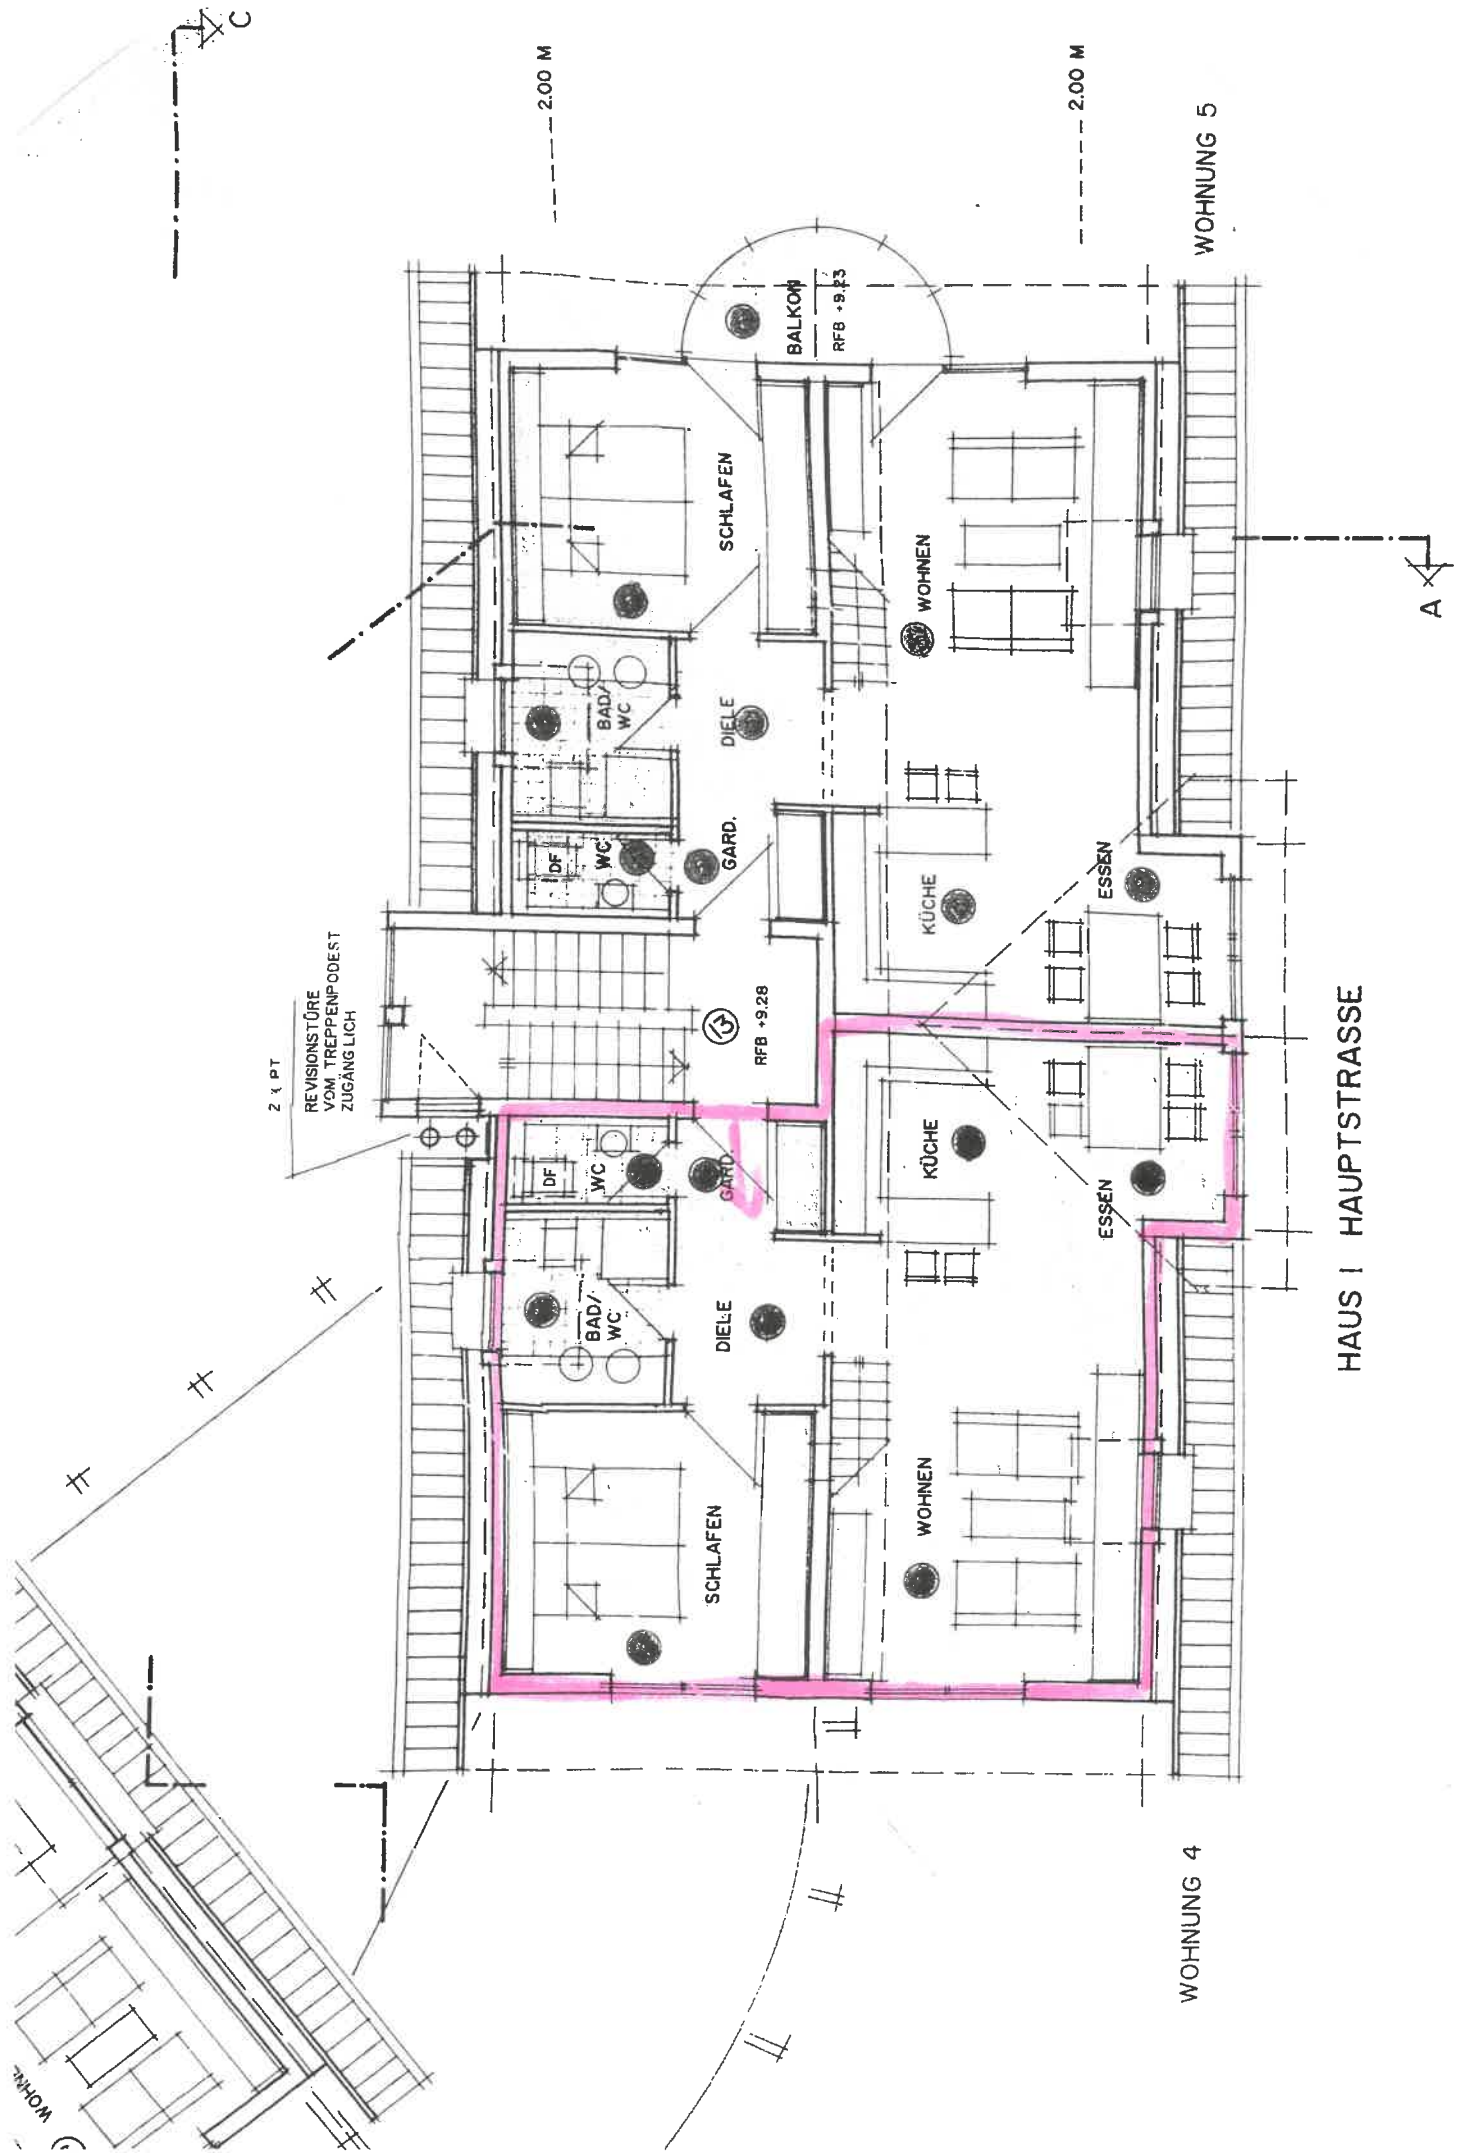

HAUS I HAUPTSTRASSE

WOHNUNG 5

WOHNUNG 4

BALKON
RFB +9.23

SCHLAFEN

WOHNEN

DIELE

GARD.

KÜCHE

ESSEN

REVISIONSTÜRE
VOM TREPPENODEST
ZUGÄNGLICH

2 x PT

RFB +9.28

GARD.

KÜCHE

ESSEN

DIELE


SCHLAFEN

WOHNEN

2.00 M

2.00 M

GEFF
60

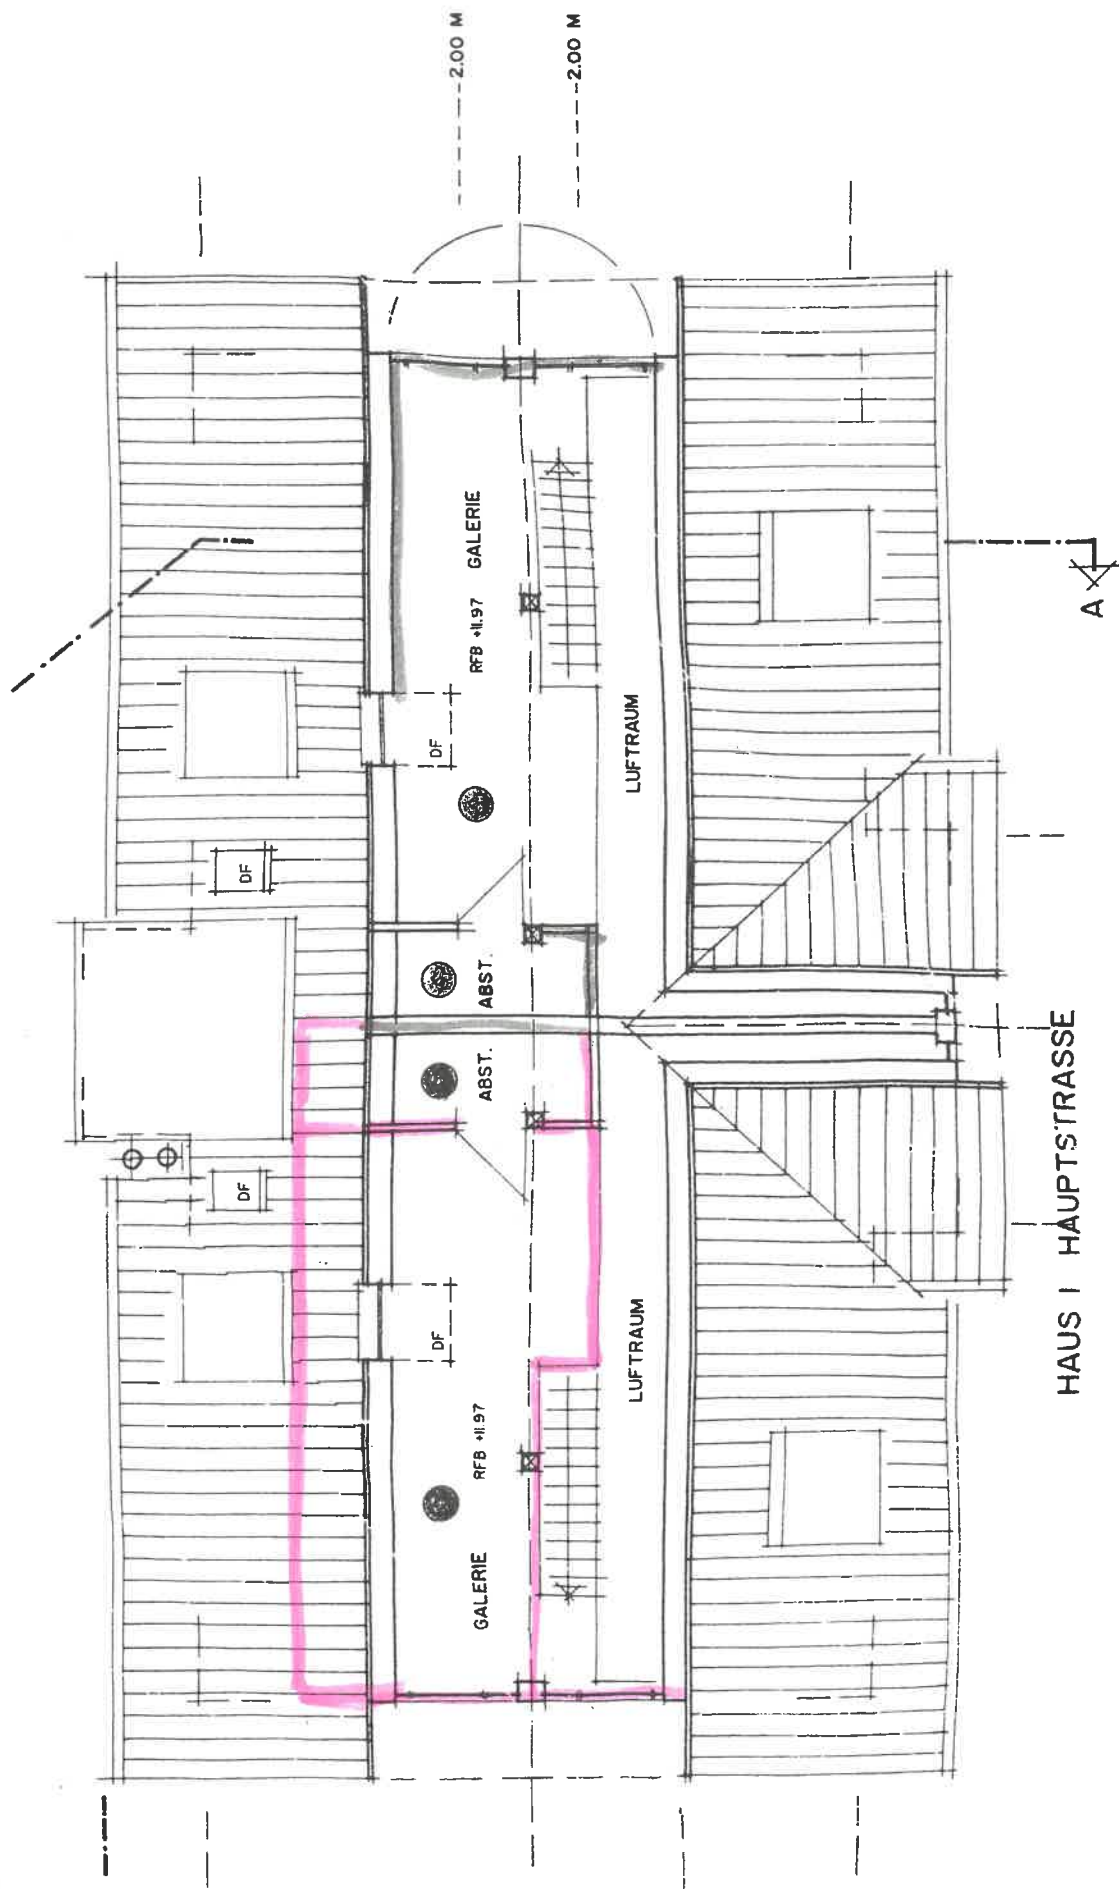

HAUS I HAUPTSTRASSE

GEFERTIGT:
GOSHEIM, DEN 30. NOVEMBER
FREIE ARCHITEKTEN
FRANZ WEBER BAUING
ROLF WEBER DIPLOM
7209 GOSHEIM HOF