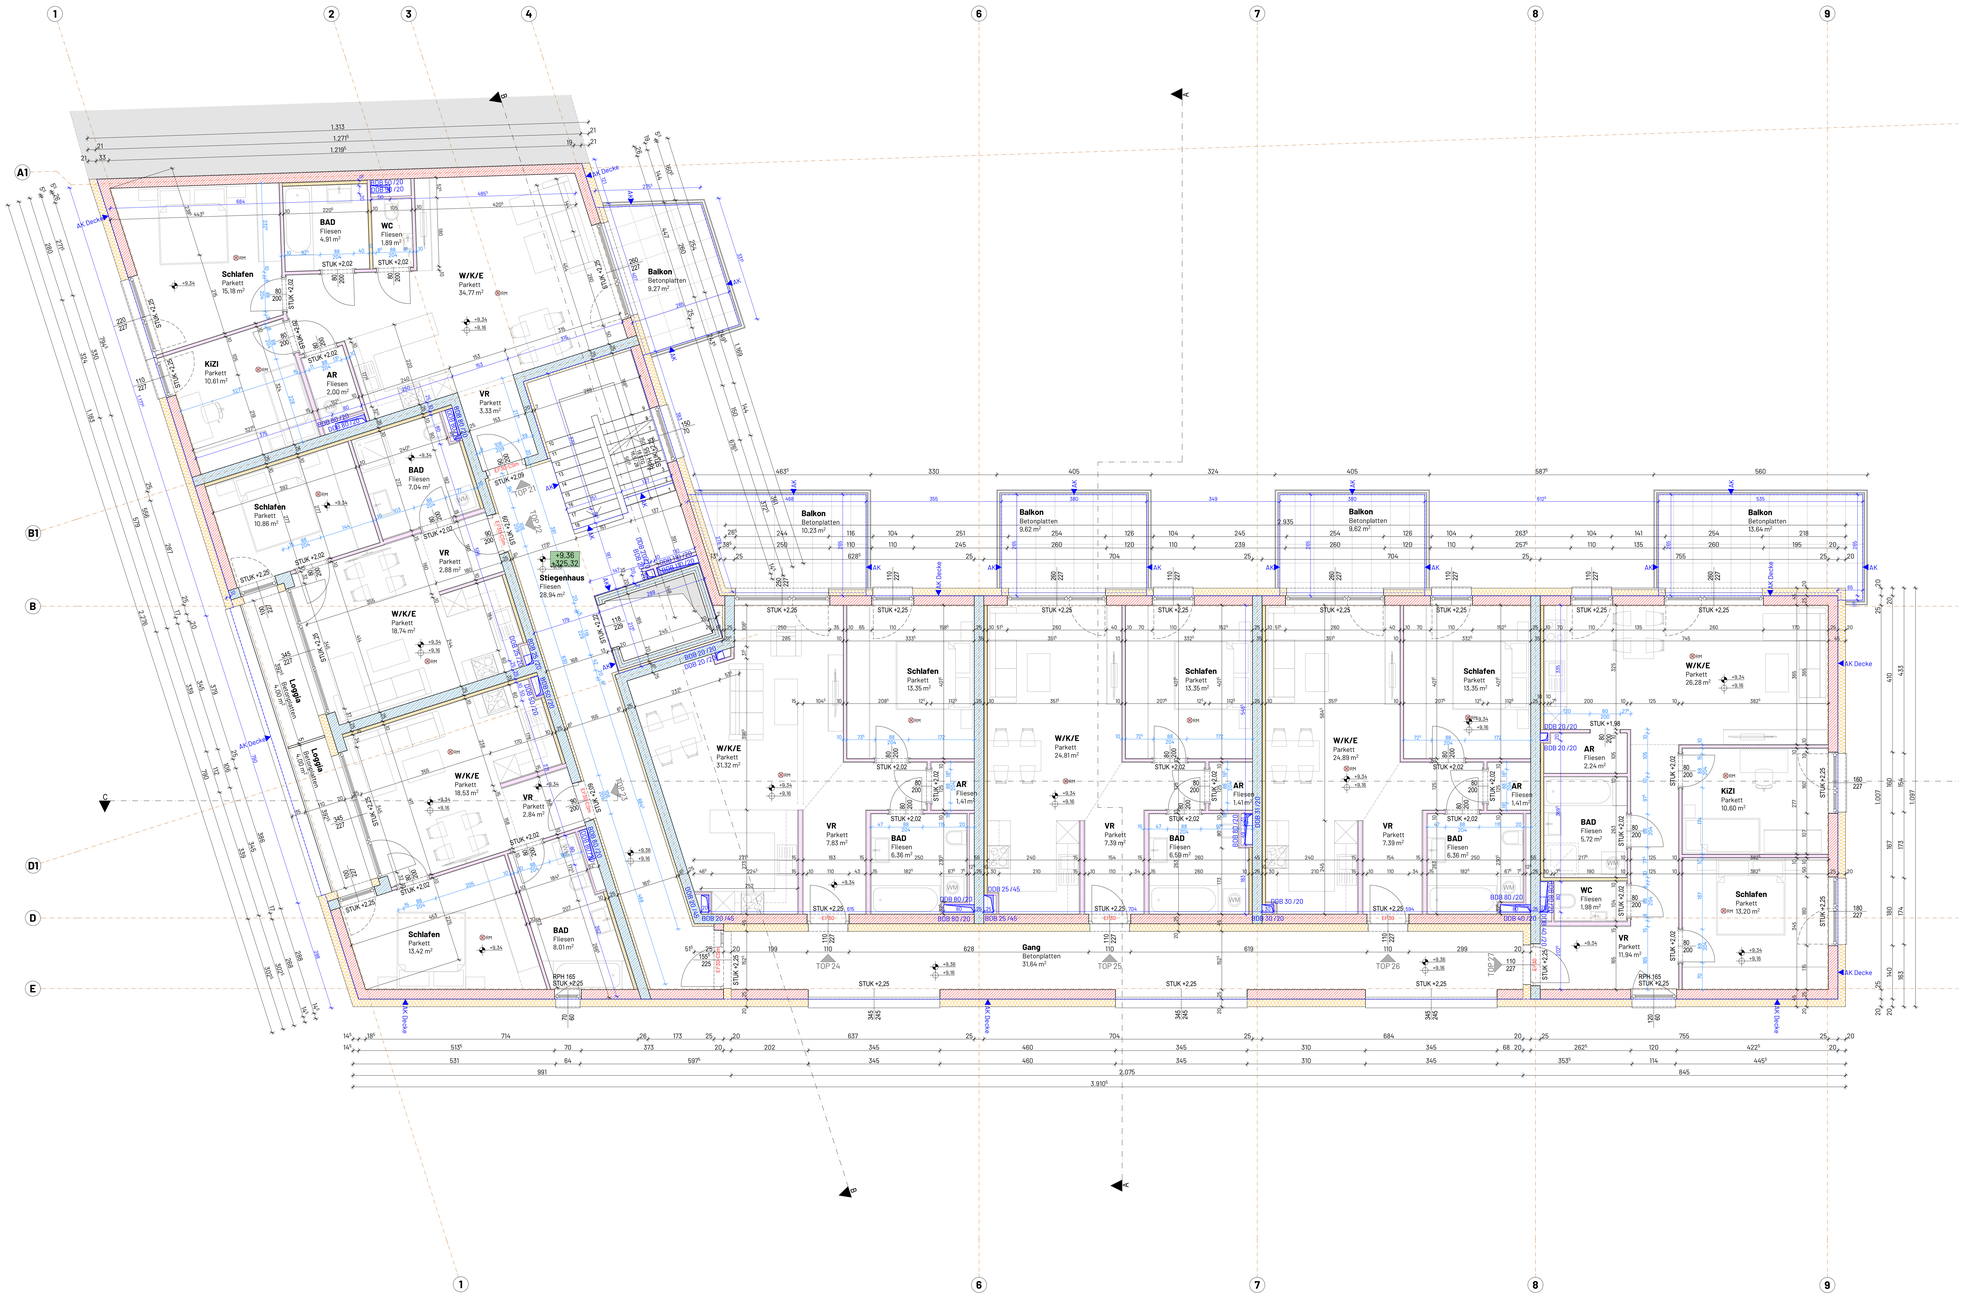

3. OBERGESCHOSS | 1:50

Wohnungstüren als Brandschutztüren (nicht selbstschließend)
Bei Innentüren ist eine Leerverrohrung für den nachträglichen Einbau von elektrischen Türöffnern vorgesehen (OB. BauTV §4 (2) 8a).
Ist im Grundriss bei den betreffenden Türen mit einem E gekennzeichnet.

EINRICHTUNG

Die Einrichtung ist nicht Gegenstand der Ausführungsplanung
Küchen- und Badplanung sind lediglich Planvorschläge
und sind von den jeweiligen Fachplanern zu erstellen !

- Öffnungswinkel "Fenster" 35°
- Öffnungswinkel "Tür" 90°
- Die Planmaße sind Rohbaumaße!
- Sonderwünsche sind direkt mit den Professionisten zu vereinbaren
- Die Standard-Sanitärausstattung ist der BAB zu entnehmen
- Technische Änderungen und Behördenauflagen vorbehalten
- Bei Betonwänden ist die E- und HT- Installation nur in VS oder Aufputz möglich!

PLANÄNDERUNG

DATUM.	DEZ.	GEPR.	ÄNDERUNG.	INDEX.

LEGENDE

	ANPASSBARER WOHNBAU	...L LÜFTUNG
	YTONGBLOCK	...E ELEKTRO
	GIPSKARTON	...S SANITÄR
	ZIEGEL	...H HEIZUNG
	STAHLBETON	...K KANAL
	BRANDABSCHNITT	...W WASSER
	FLUCHTWEG	EZ ECKZARGE UZ UMFASSUNGSZARGE BZ BLOCKZARGE
	KANAL SCHMUTZWASSER NEU/BESTAND	VK VORDERKANTE OK OBERKANTE
	KANAL REGENWASSER NEU/BESTAND	UK UNTERKANTE RPH PARAPETHÖHE
±0.00	FERTIGE FUSSBODENOBERKANTE	RPOK ROHPARAPETOK
DW	REGENROHR DACHWASSER	RD ROHDECKE FF FERTIGFUSSBODEN
AB	AUFSTANDSBOGEN	RF ROHFUSSBODEN STUK STURZUNTERKANTE
	WANDDURCHBRUCH	OL OBERLICHTE
	DECKENDURCHBRUCH	+X.XX UK DECKE

TÜRACHSMASSE SIND STOCKLICHTEN ! FENSTERACHSMASSE SIND MAUERLICHTEN !

KOTEN PRÜFEN! NATURMASSE NEHMEN!

ÜBERSICHTSPLAN:

ABSCHNITT	EBENE	NIVEAU Ü. A.	SONSTIGES
BT I/II	3.OG	+9,36 = 325,32 m Ü.A.	

		DATUM	NAME	MASSSTAB
BAUVORHABEN: Wohnanlage Hofmannsthalstraße, Hofmannsthalstraße Wels	DEZ.	08.08.2024	KP / HV	M= 1: 50
	GEPR.			
BAUTEIL	PLANGRÖSSE			
PLANBEZEICHNUNG: AUSFÜHRUNGSPLAN	PLAN NR.: 24-069-7			Index
INHALT: 3.OBERGESCHOSS	BASISPL. NR.:			Index 00
	AUFTRAG NR.: 24-069			

DATEI-PLOTINFO
07_A_PP_HOFMANNSTHALSTRASSE_Grundriss 3.OG

AUSFÜHRUNGSPLAN