




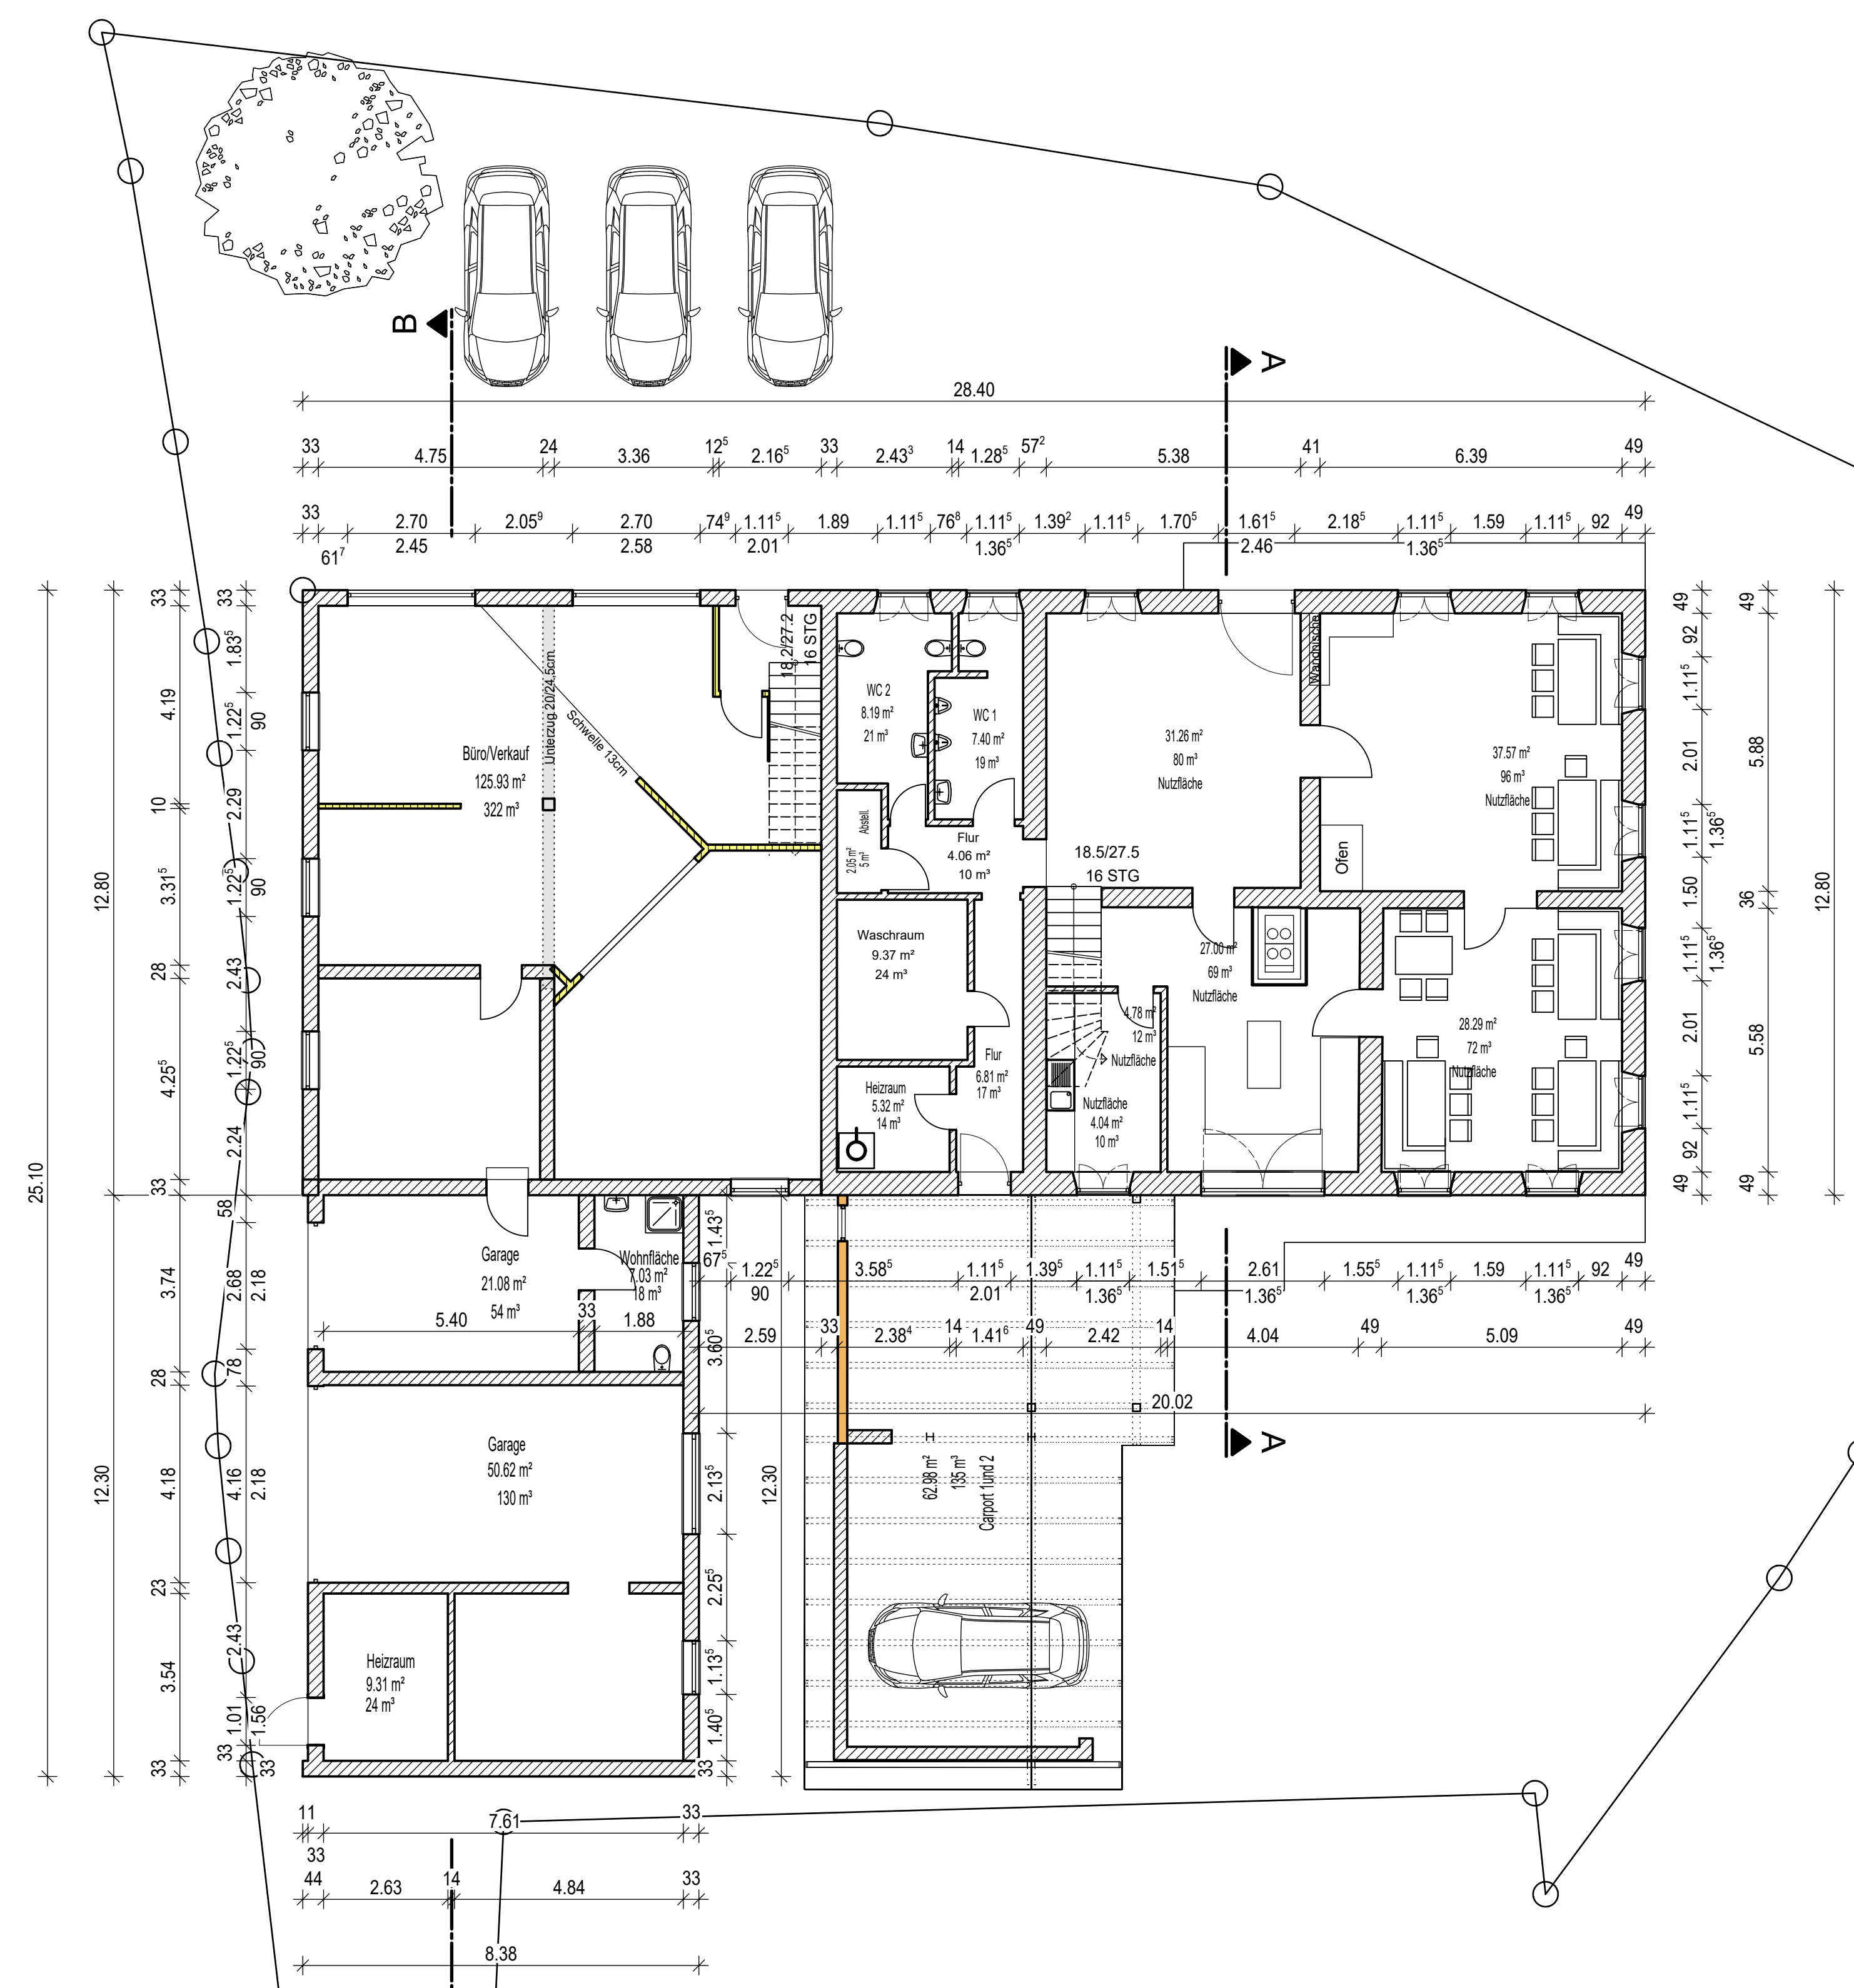


ERDGESCHOSS

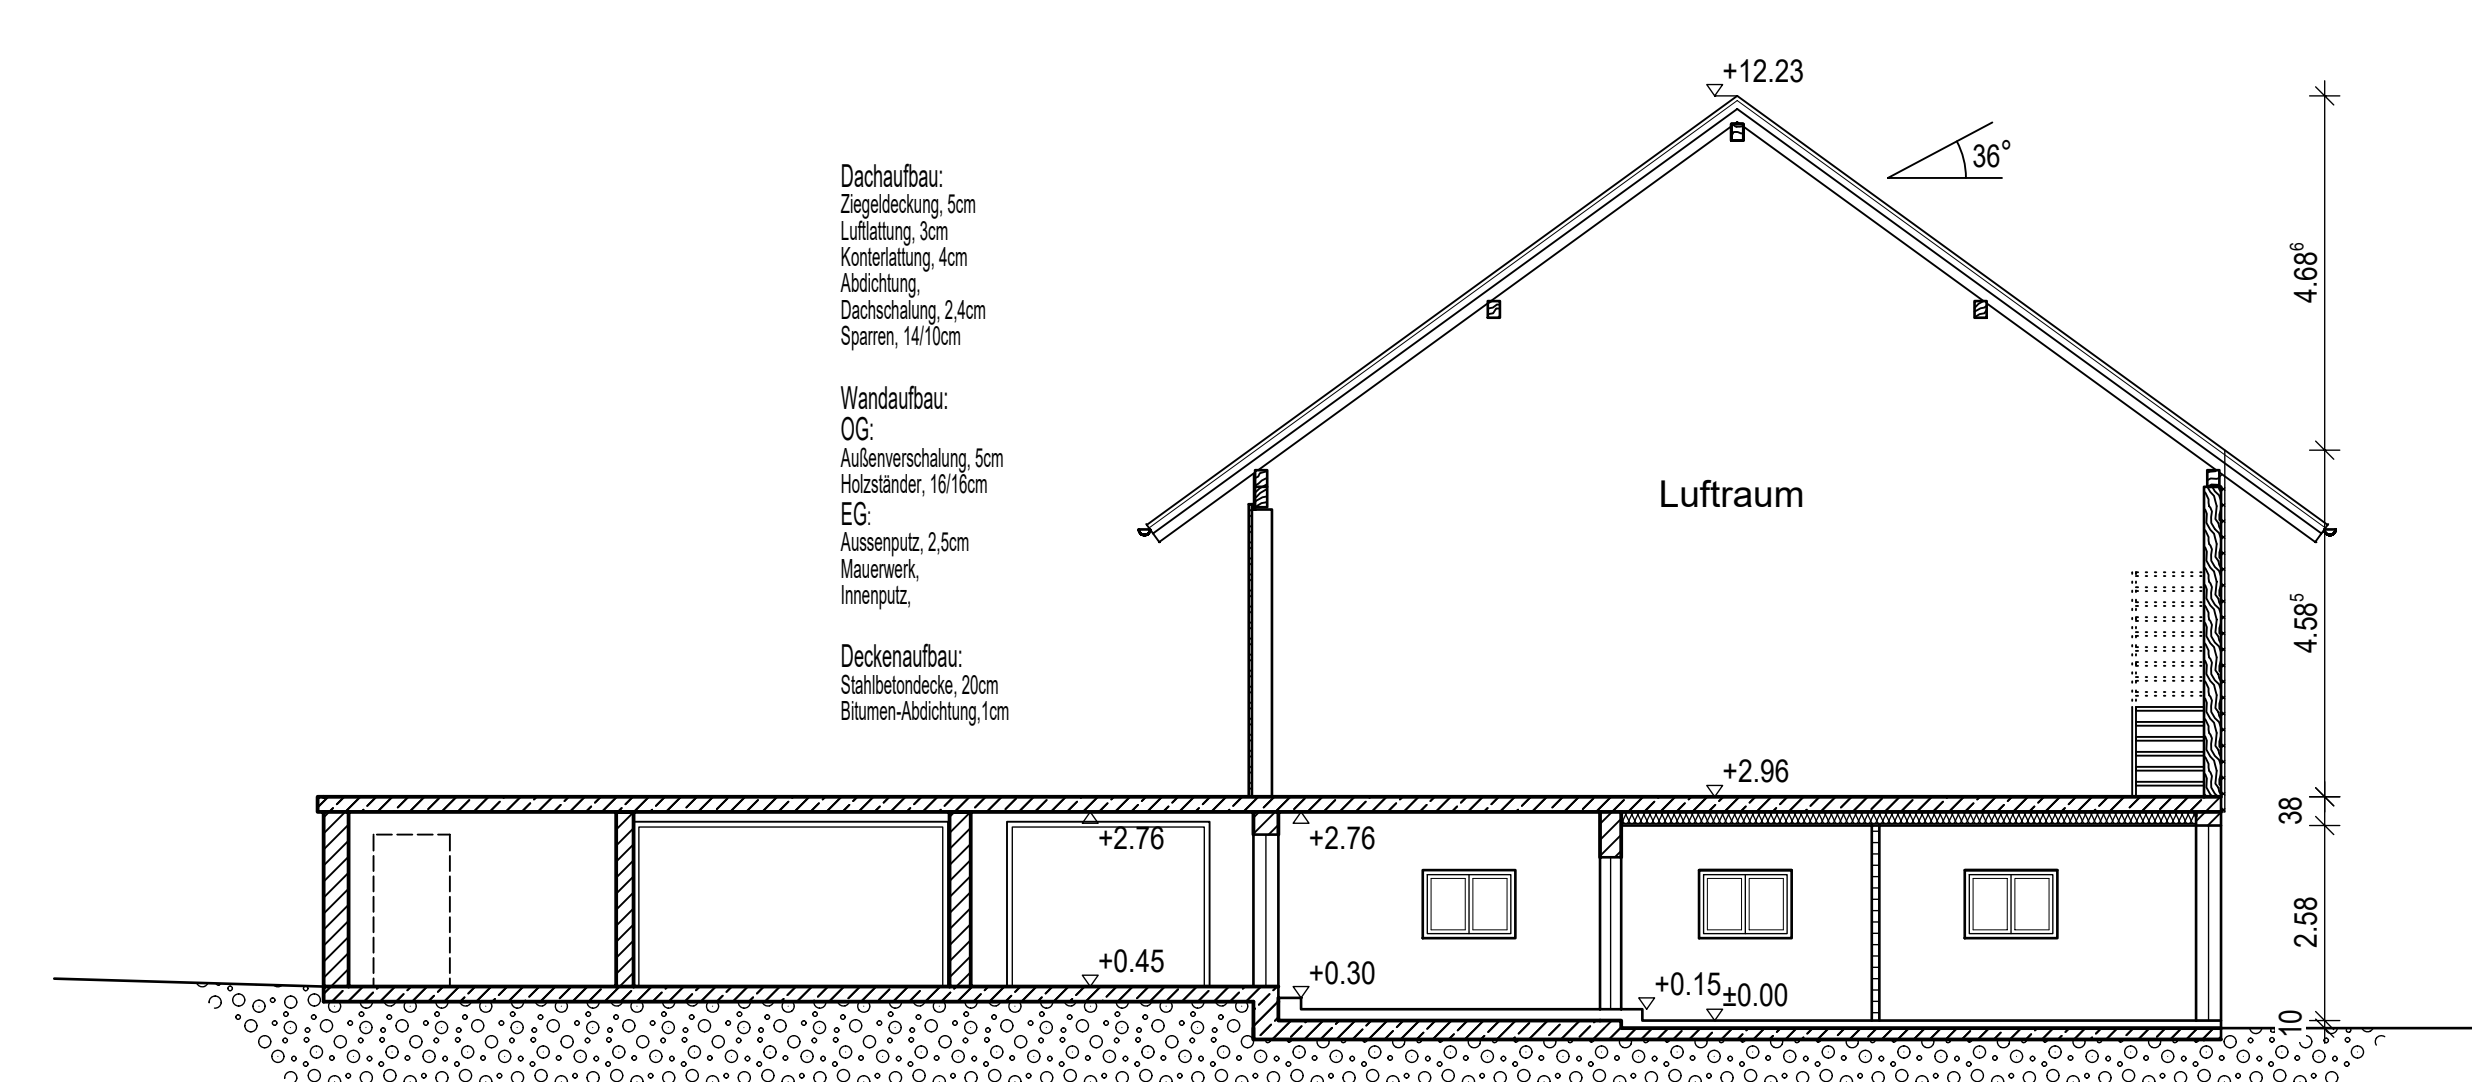


Schnitt B-B

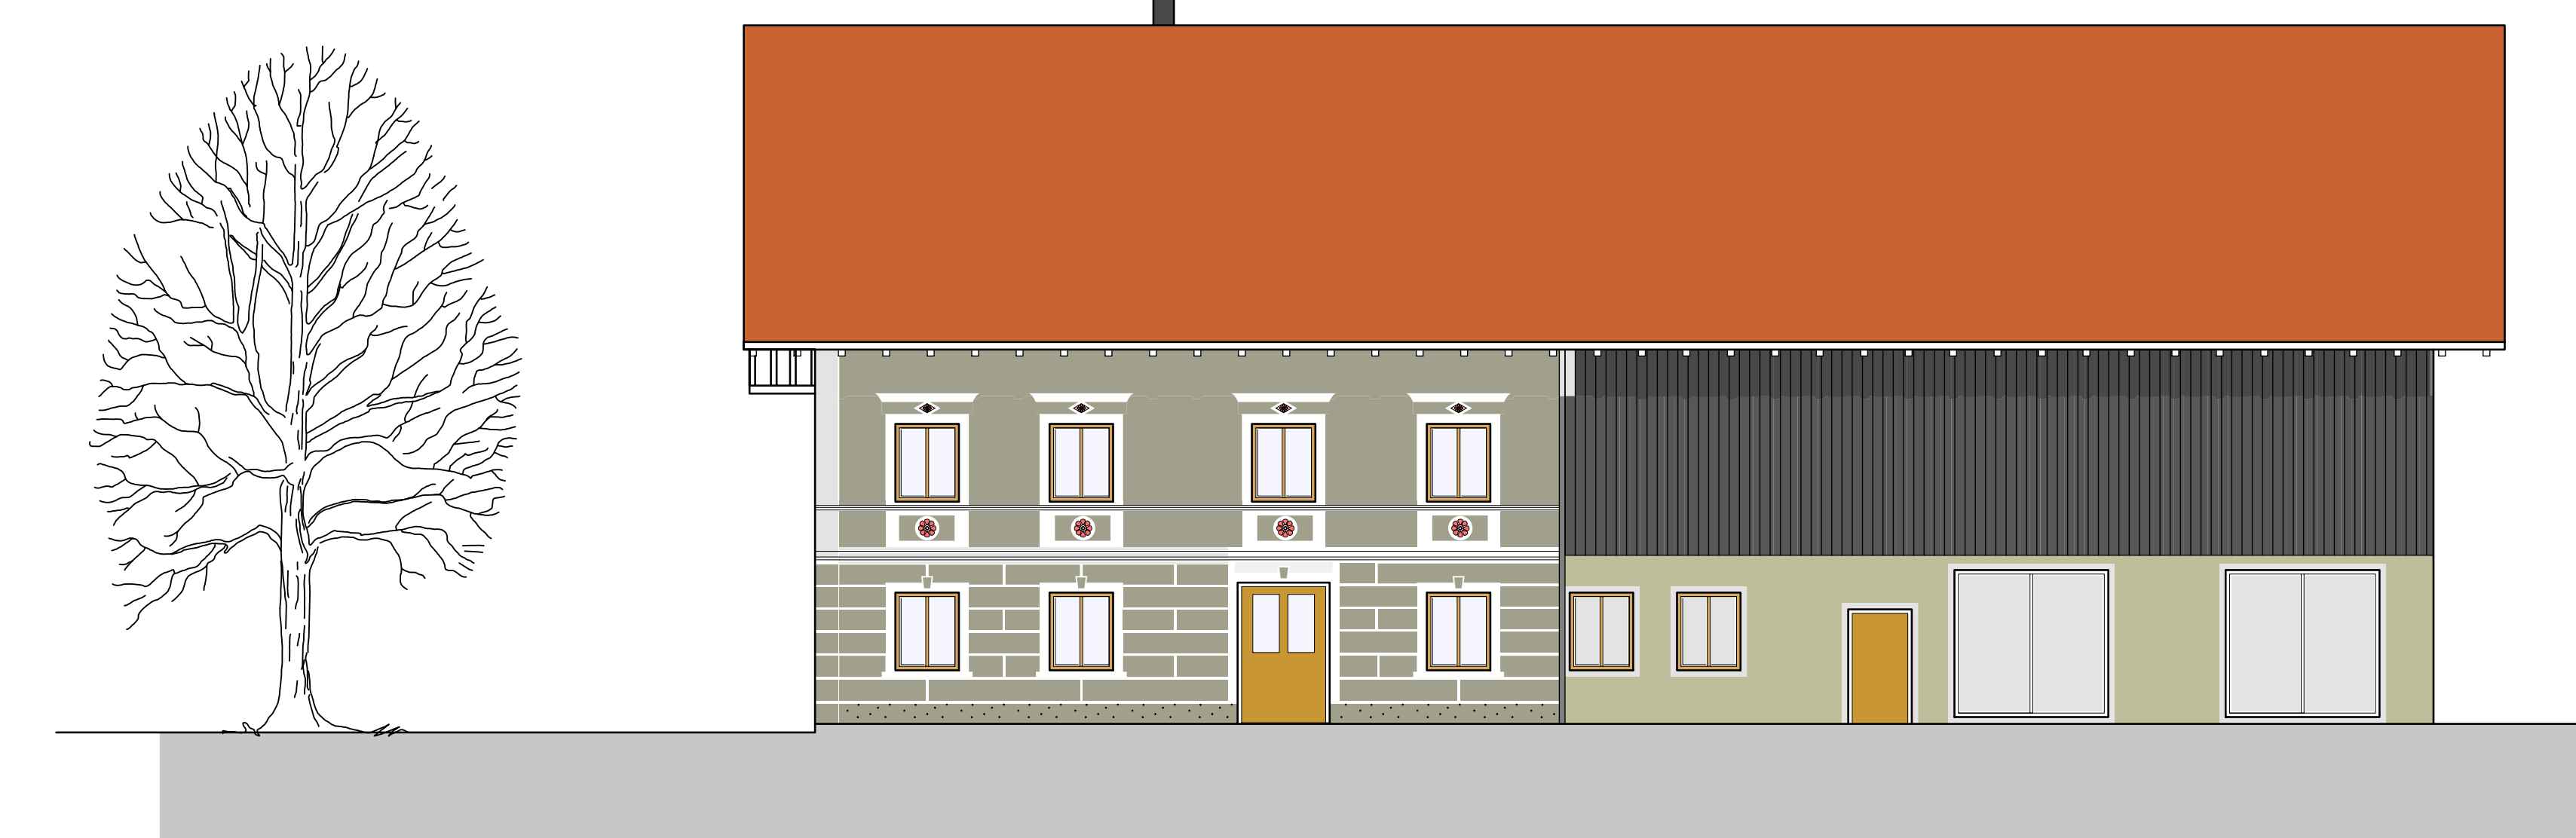

Ansicht Nord

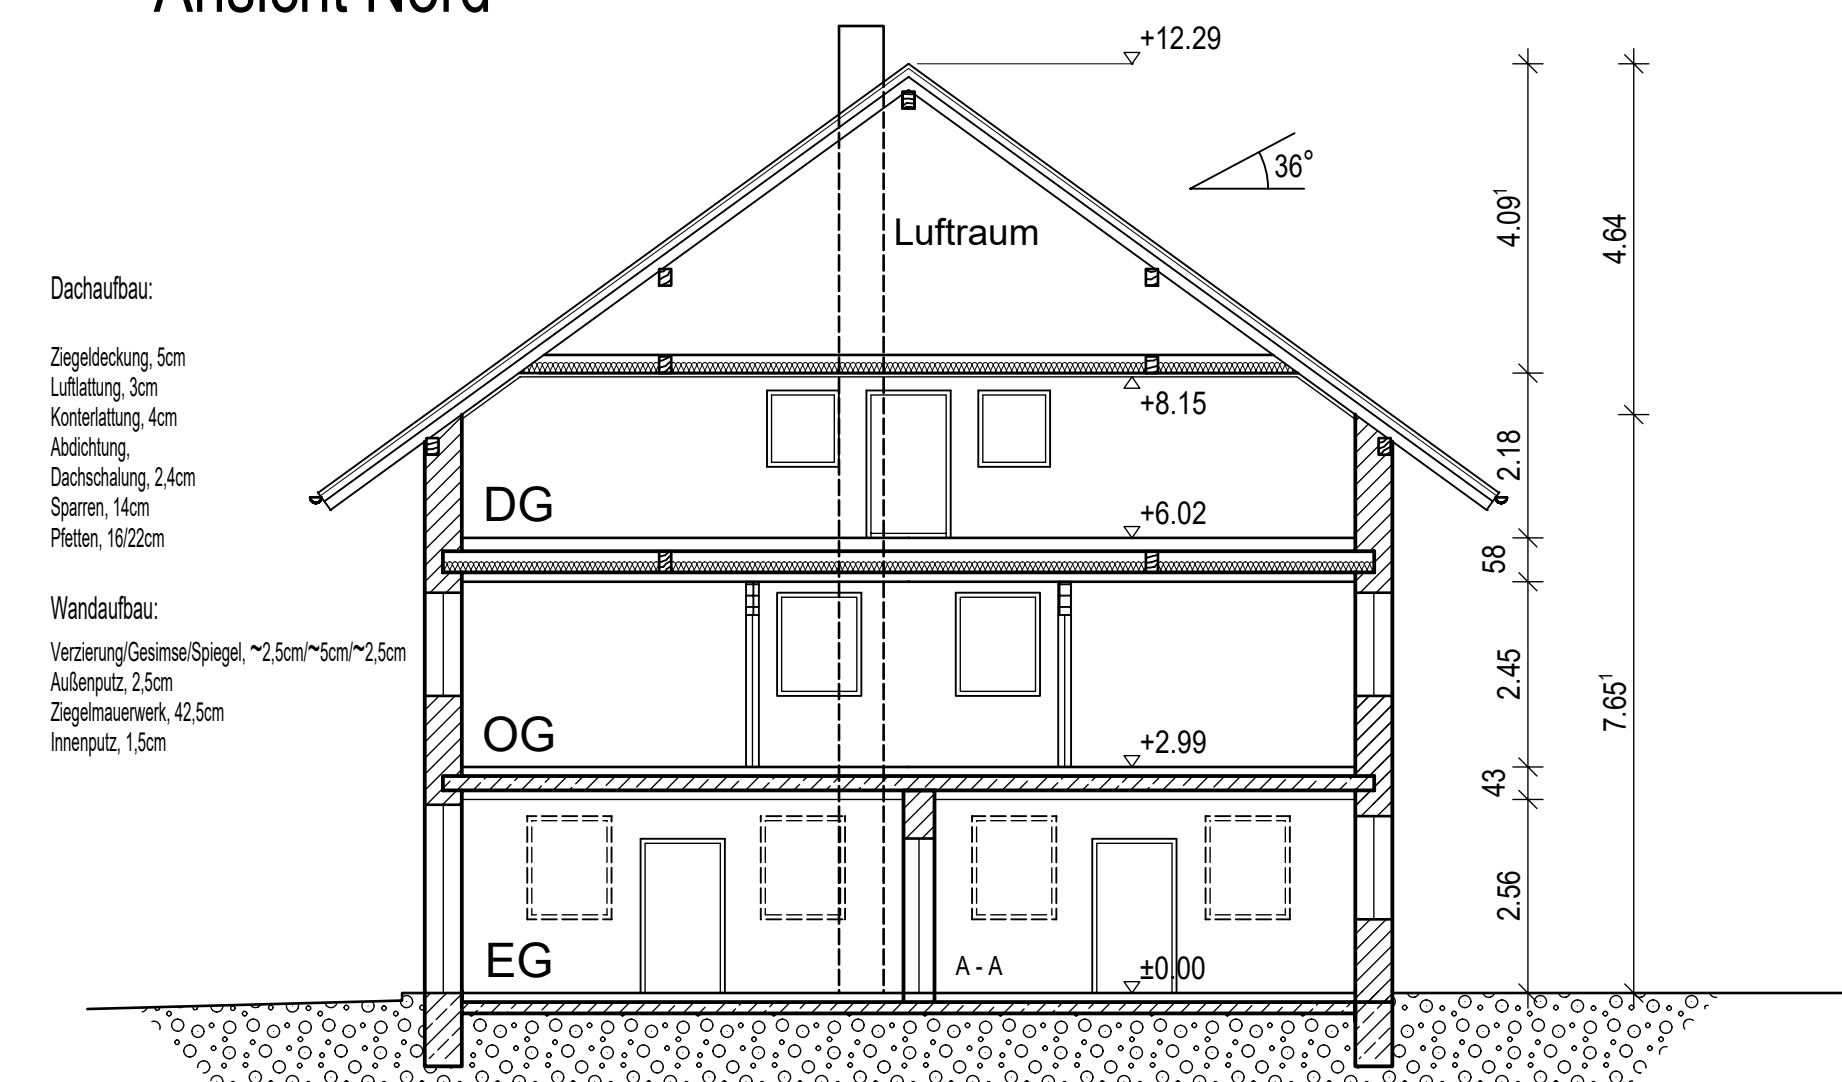

Schnitt A-A

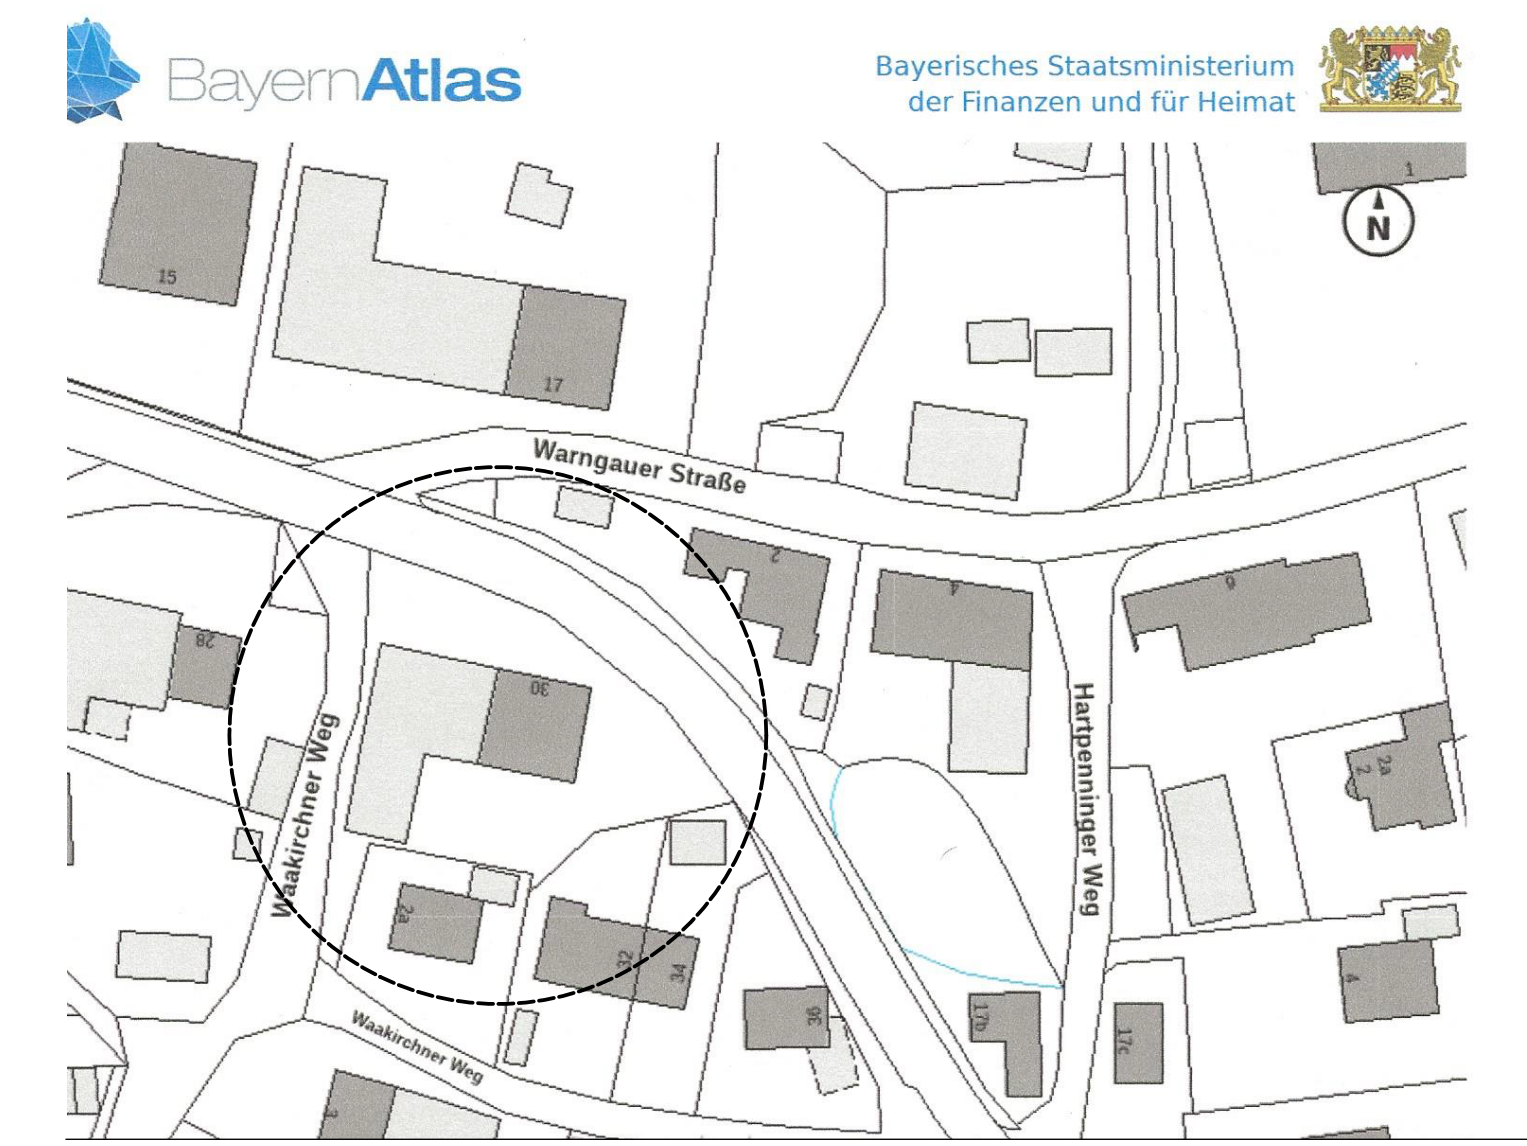



ES HANDELT SICH HIERBEI UM EINE BESTANDSAUFNAHME EINES WOHN- UND GEWERBEGEBÄUDE. DAS BAUAUFNAHME ODER DIE BAUAUFNAHME IST EINE ZEICHNERISCHE ERFASSUNG DES BESTEHENDEN BAUWERKS. DIE BAUZEICHNUNGEN WERDEN ÜBERWEGEND ZUR ERMITTLUNG DES GEBÄUDEWERTS BENÖTIGT. IM PLAN SIND KEINE BAUSCHÄDEN, VERWERFUNG ODER DURCHBIEGUNGEN DARGESTELLT!

LEGENDE:	
	STAHLBETON
	AUßENMAUERWERK
	INNENMAUERWERK
	LEICHTBAUWAND
	WÄRMEDÄMMUNG
	HOLZSTÄNDERWAND
	OK FERTIGFUßBODEN
	OK ROHFUßBODEN
	OK FERTIG


DIE MAßE BEI FENSTER UND TÜREN BEZIEHEN SICH AUF PUTZ BZW. STOCKKANTE UND KÖNNEN DAHER GERINGSFÜGIG ABWEICHEN!

Planbezeichnung	
BESTANDSAUFNAHME	
SACHSENKAMMER STRASSE 30 83066 MARKTÜRCHEN	
INHABERIN	
ANNICK BUSL	
Planinhalt	
GRUNDRISS: EG, OG, DG, SCHNITTE	
MASSSTAB	DATUM
1:100	21.11.2020
PlanNr.	Index
01	

ZEICHNER: Thomas Gerg
Stellen-Gemeinschaft
83066 Langgries
Städt. Gegr. Bautechnik
TEL: 084250170
HANDY: 0171985671
Fax: 084250170
E-Mail: leiter.tom@gmx.de

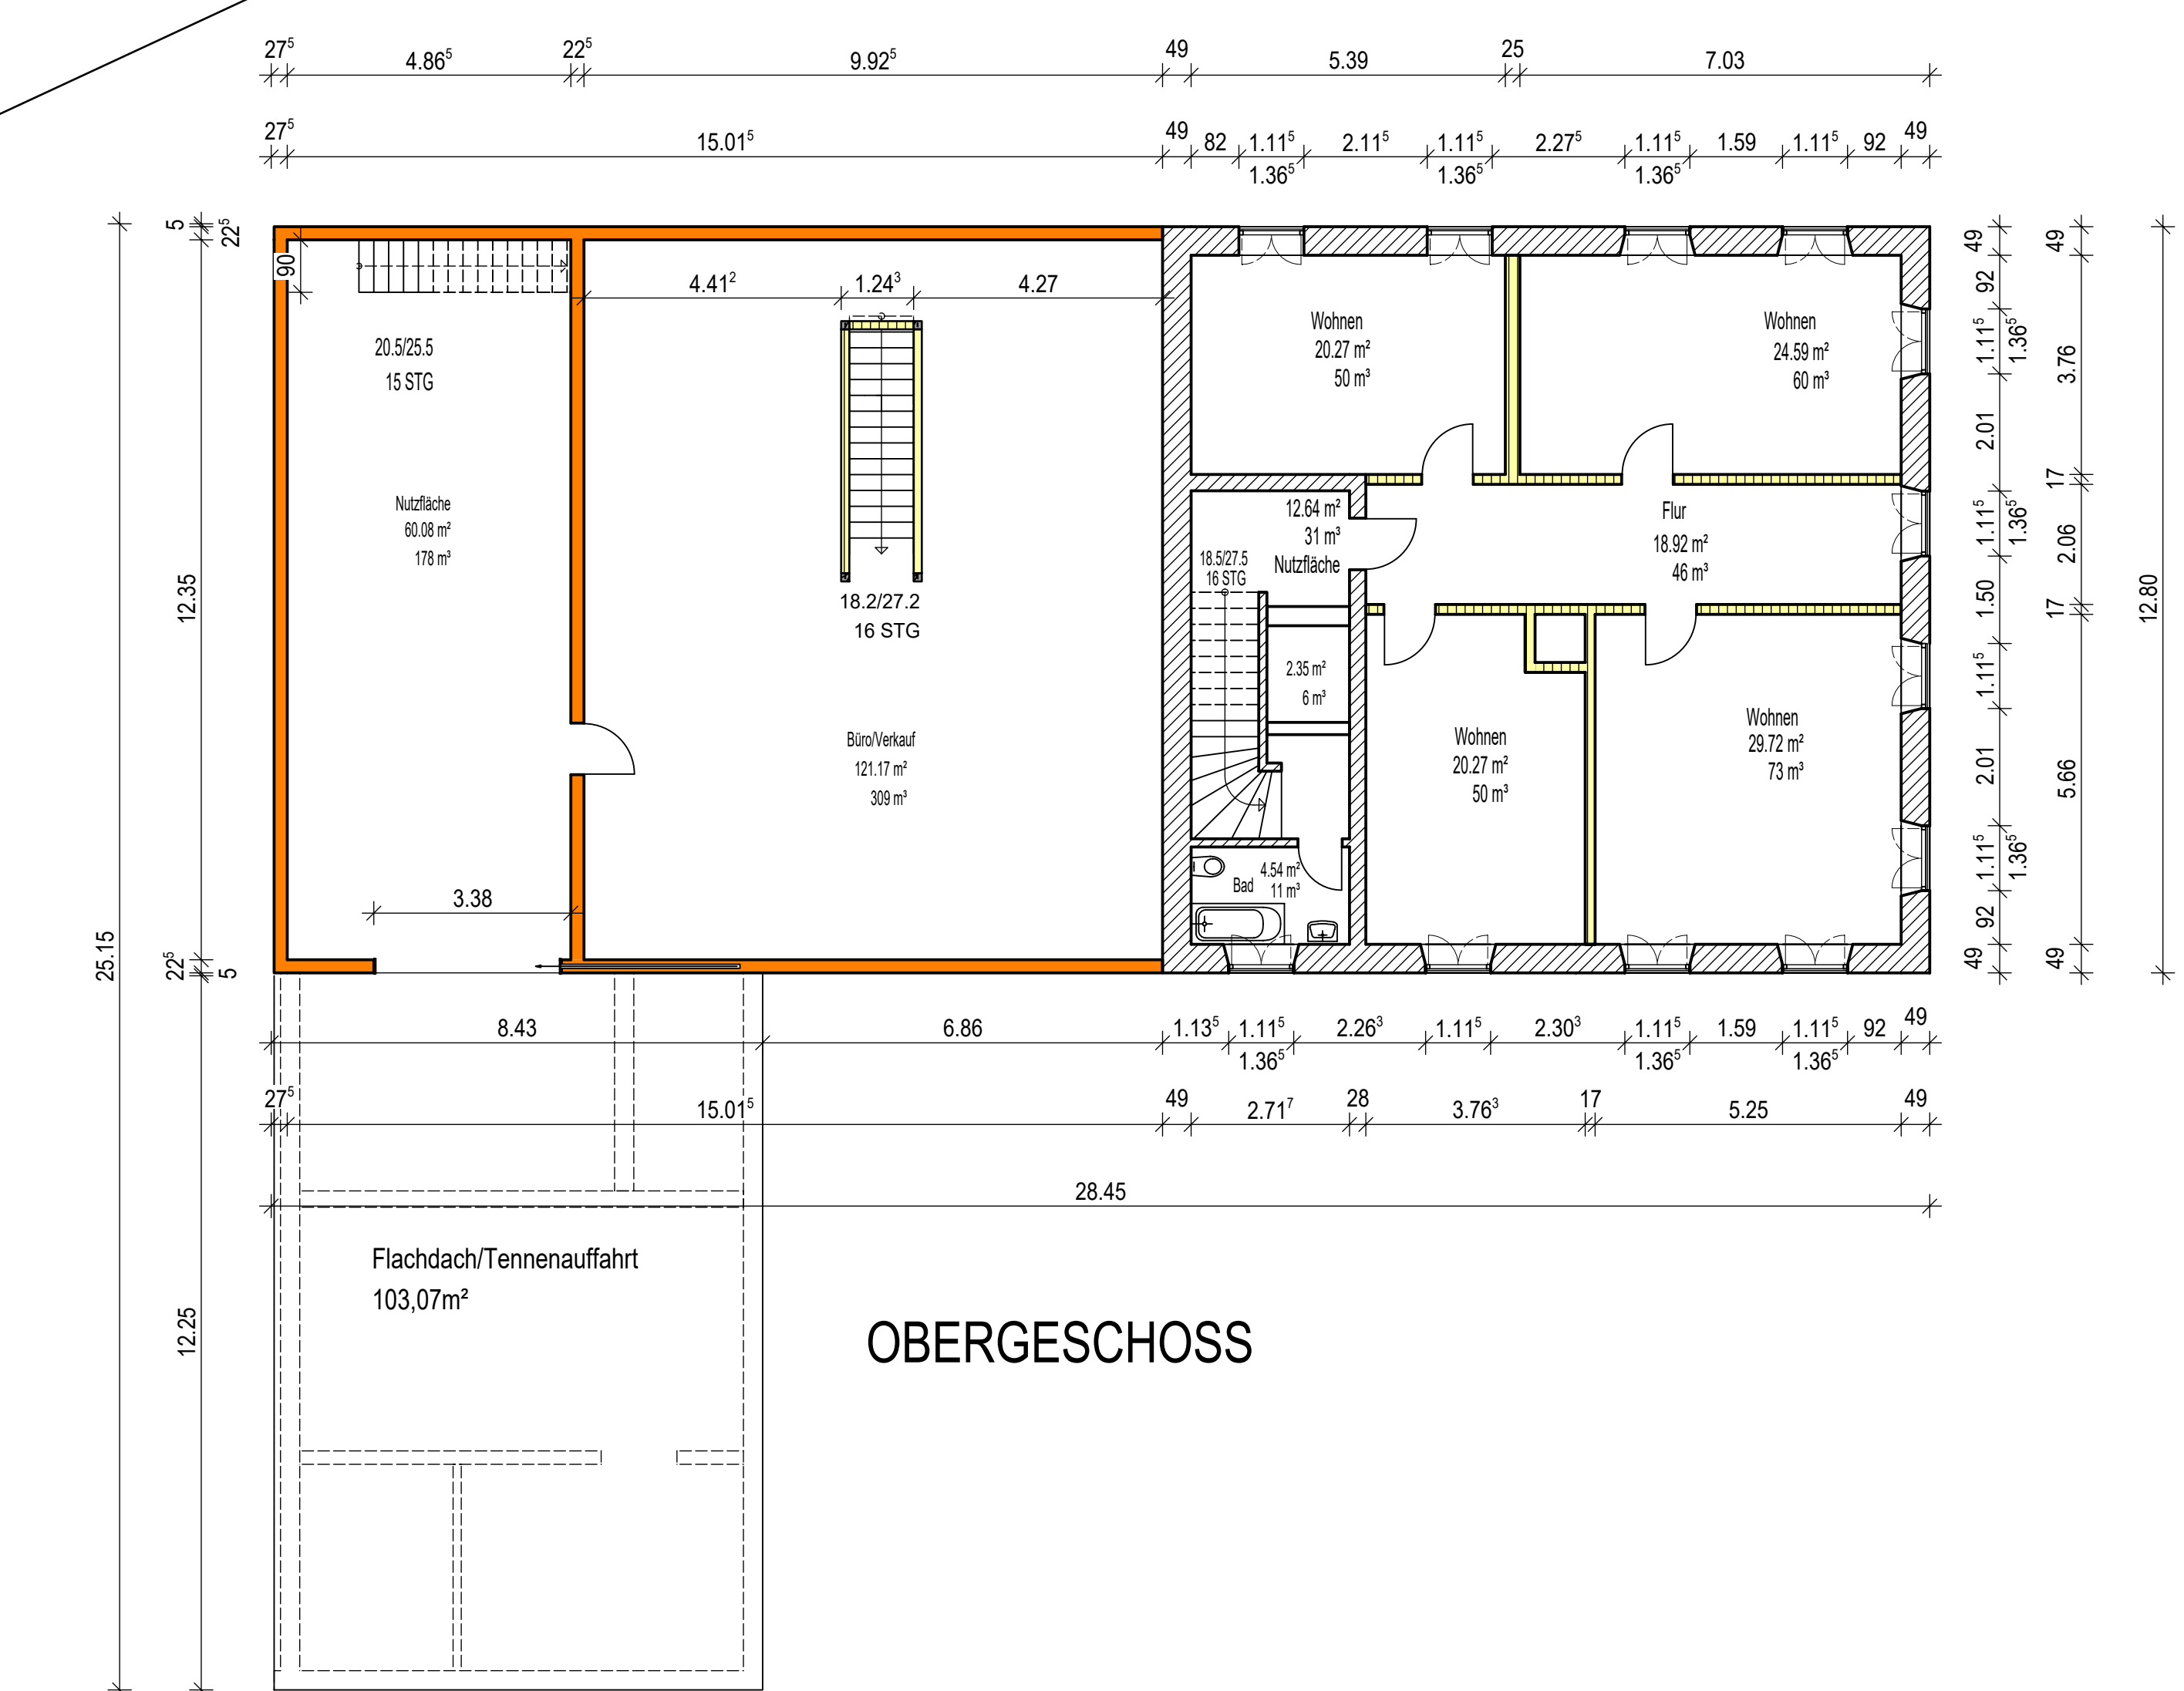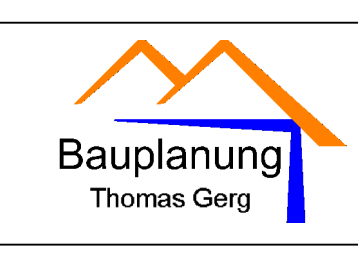

OBERGESCHOSS

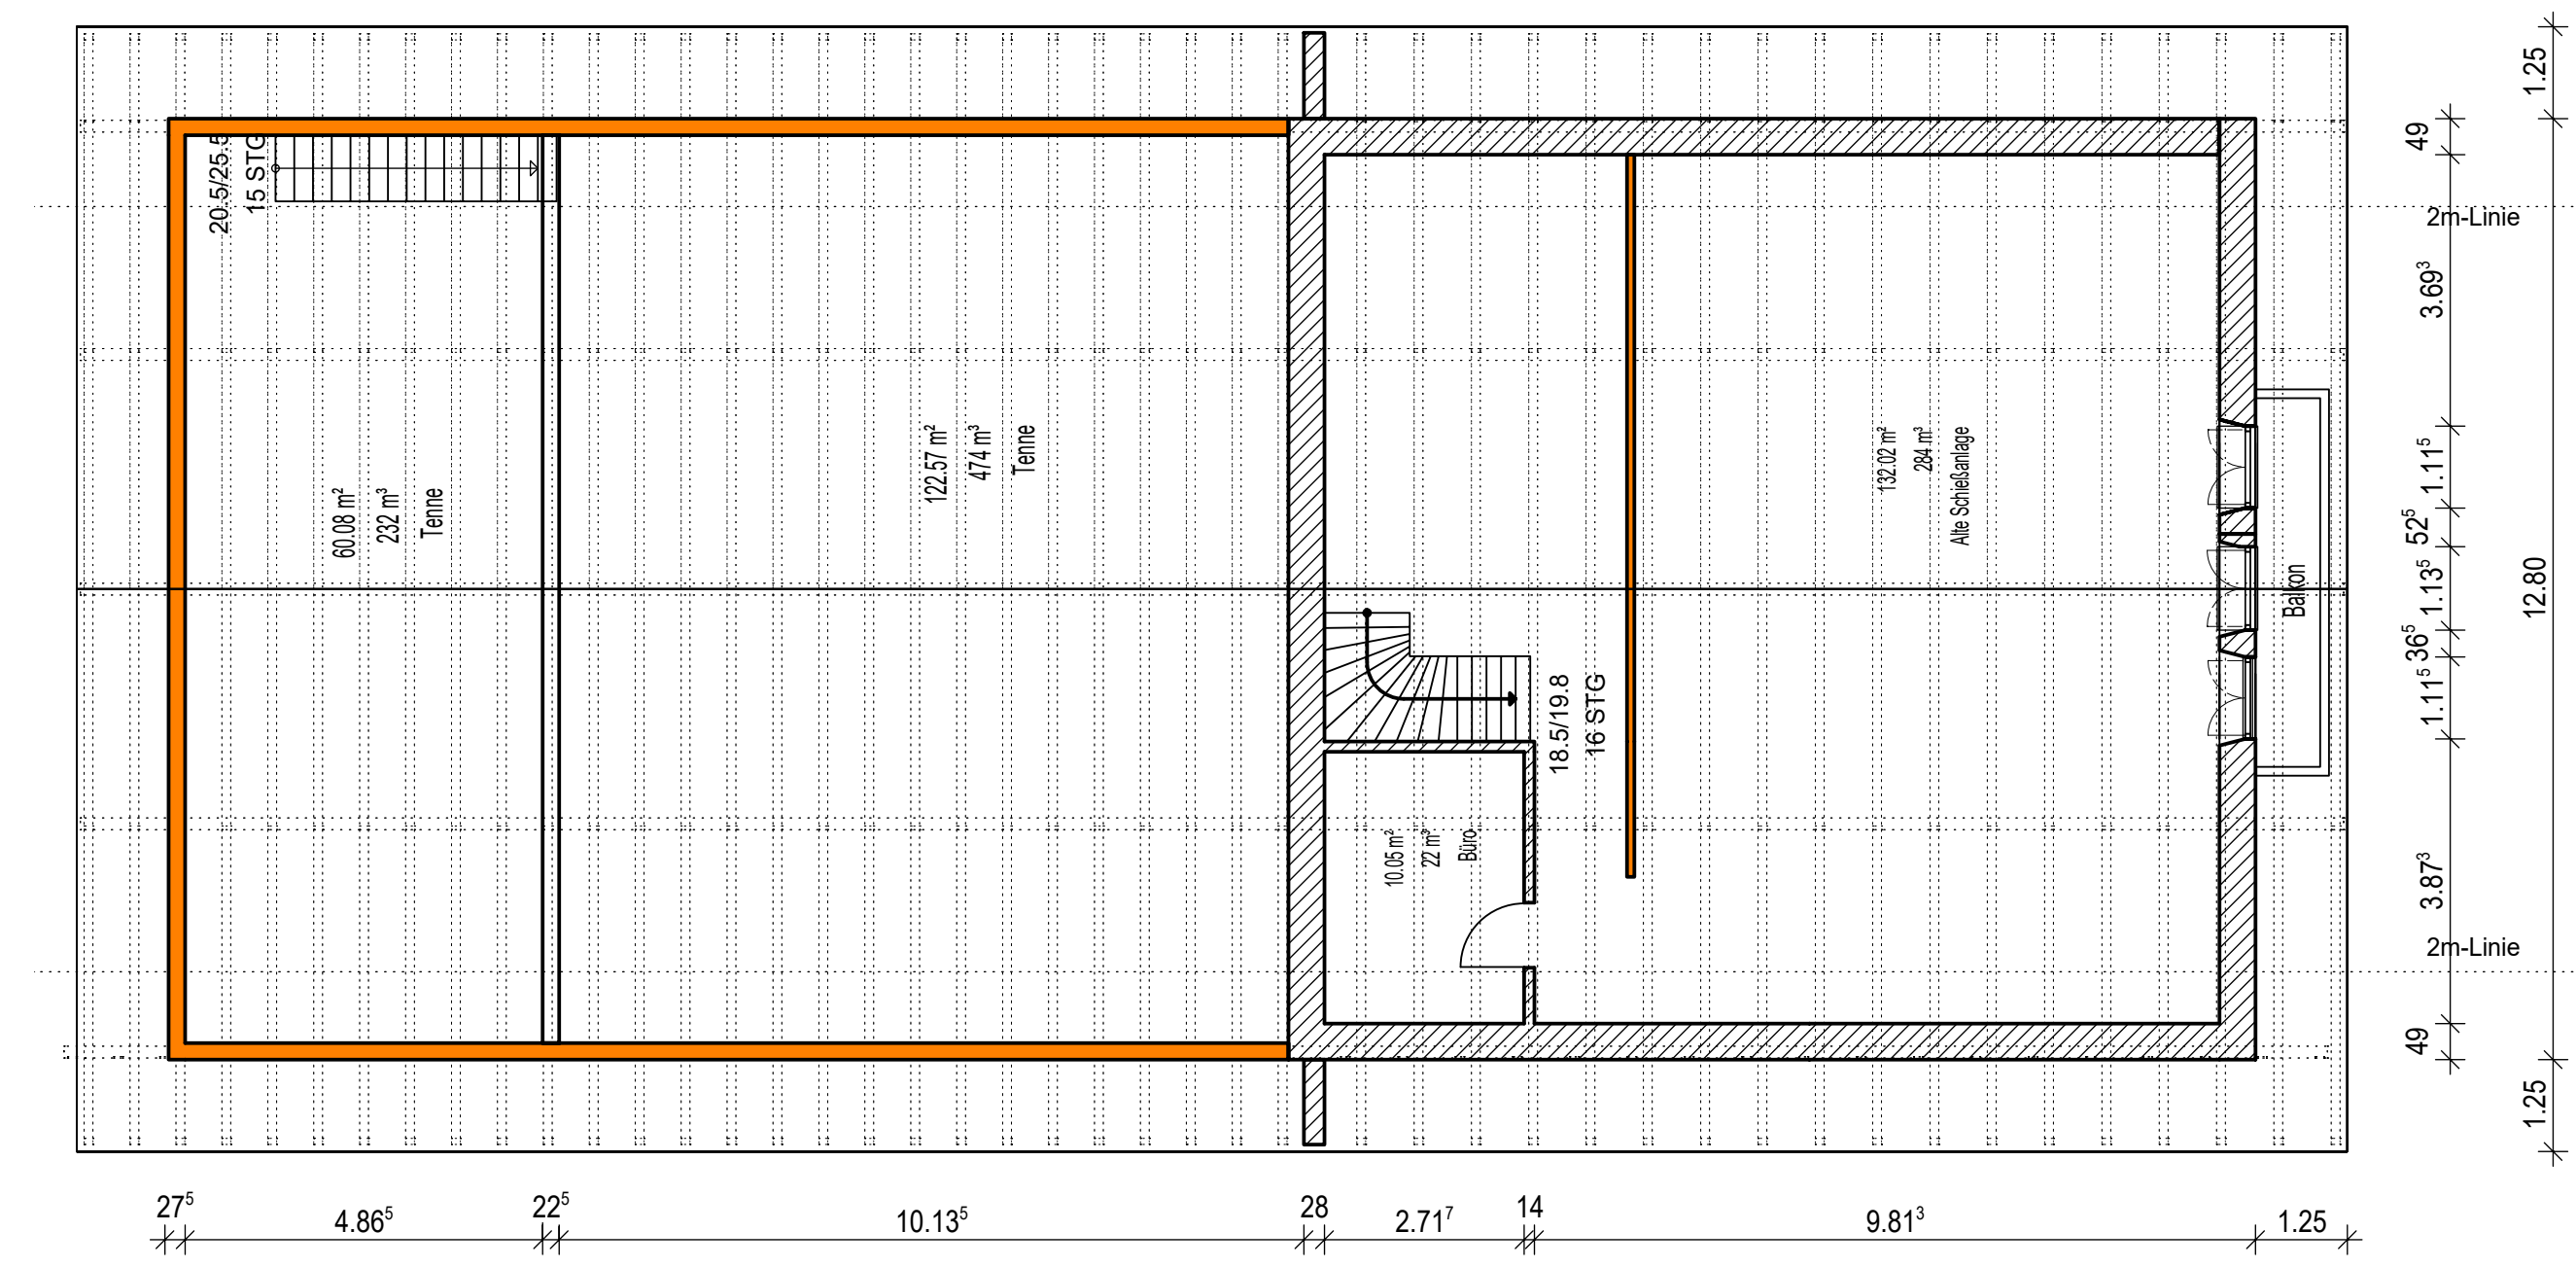

DACHGESCHOSS