



DACHNEIGUNG -5,9° (7,5%)  
 RIB-ROOF PROFILBLECHE  
 WÄRMEDÄMMUNG  
 TRAPEZBLECH  
 SPANNBETONBINDER  
 RINGANKER UND UNTERZÜGE  
 KONSTRUKTION NACH STATIK

SCHNITT A-A

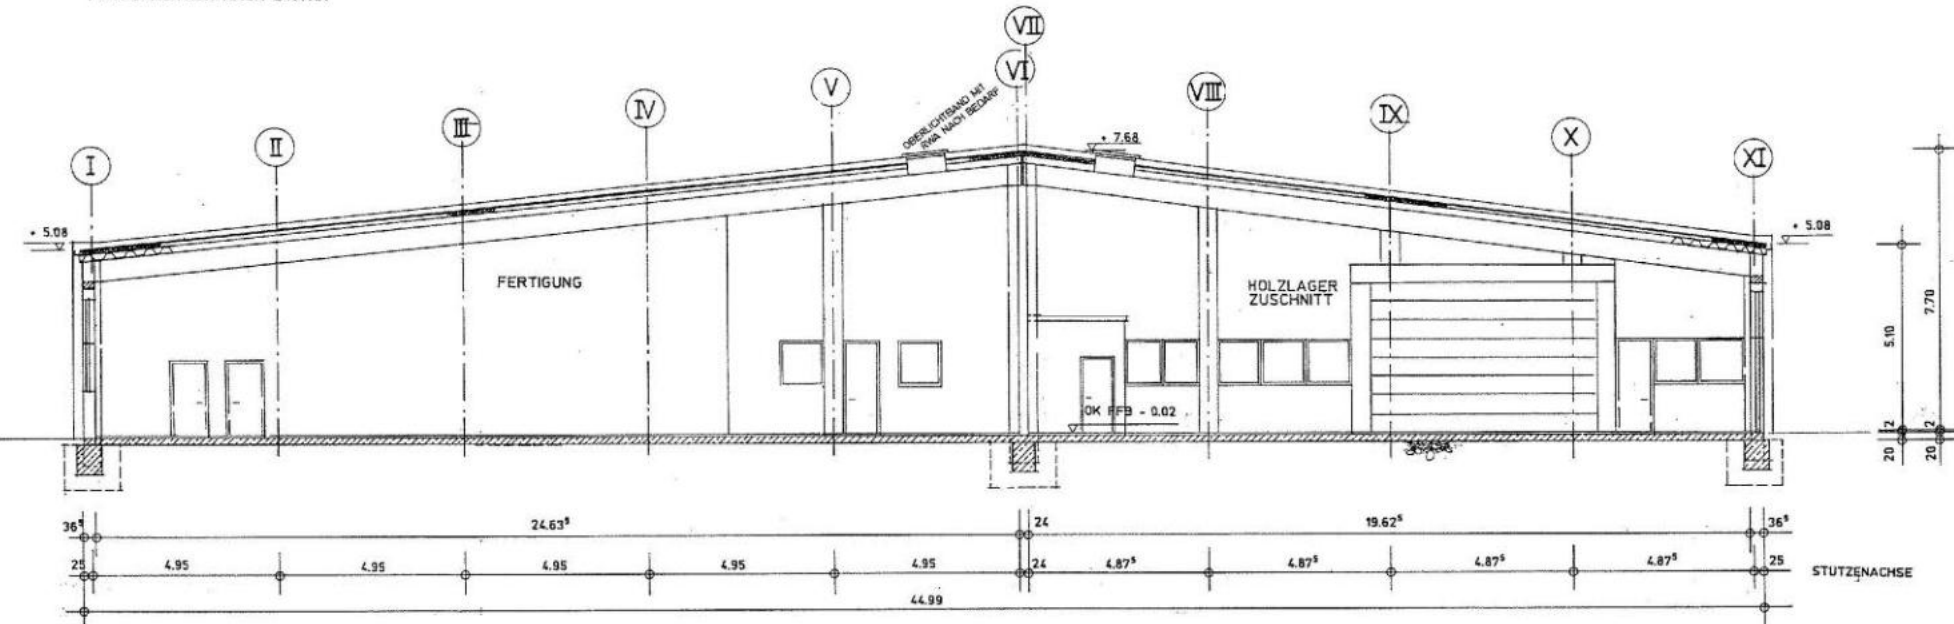


INDUSTRIESTRICH  
 STAHLBETON-BODENPLATTE  
 STB.-STREIFEN- UND EINZELFUNDAMENTE  
 GRÜNDUNG FROSTFREI UND AUF GEWACHSENEN BODEN  
 PE-FOLIE UND KIESFILTERSCHICHT  
 KONSTRUKTION NACH STATIK

SCHNITT B-B

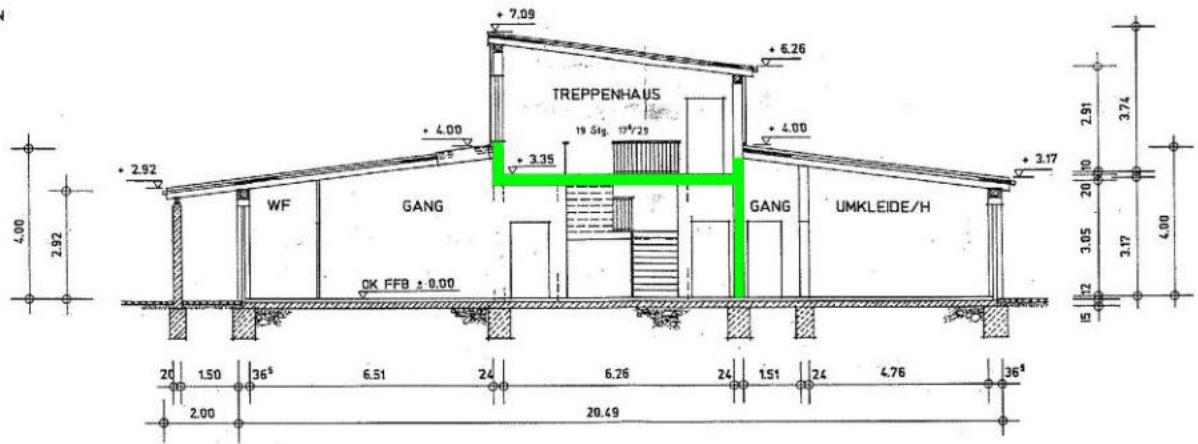

DACHNEIGUNG -7,0°  
 RIB-ROOF PROFILBLECHE  
 WÄRMEDÄMMUNG  
 GASBETON-DACHPLATTEN  
 RINGANKER UND UNTERZÜGE  
 KONSTRUKTION NACH STATIK

SCHNITT C-C

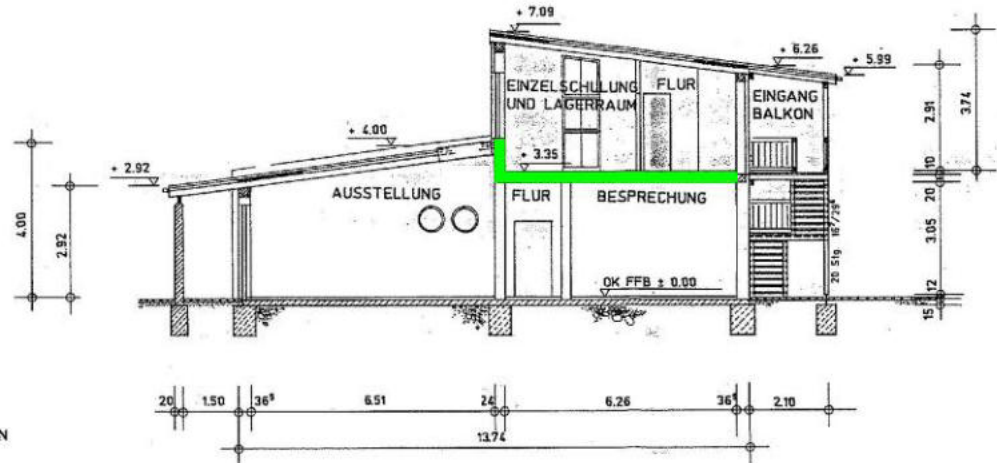

SCHWIMMENDER ESTRICH  
 STAHLBETON-BODENPLATTE  
 STB.- UND BN-STREIFEN-/EINZELFUNDAMENTE  
 GRÜNDUNG FROSTFREI UND AUF GEWACHSENEN BODEN  
 PE-FOLIE UND KIESFILTERSCHICHT  
 KONSTRUKTION NACH STATIK