





Kellergeschoss

**Skizze
für Maße und Richtigkeit
wird keine Gewähr übernommen**

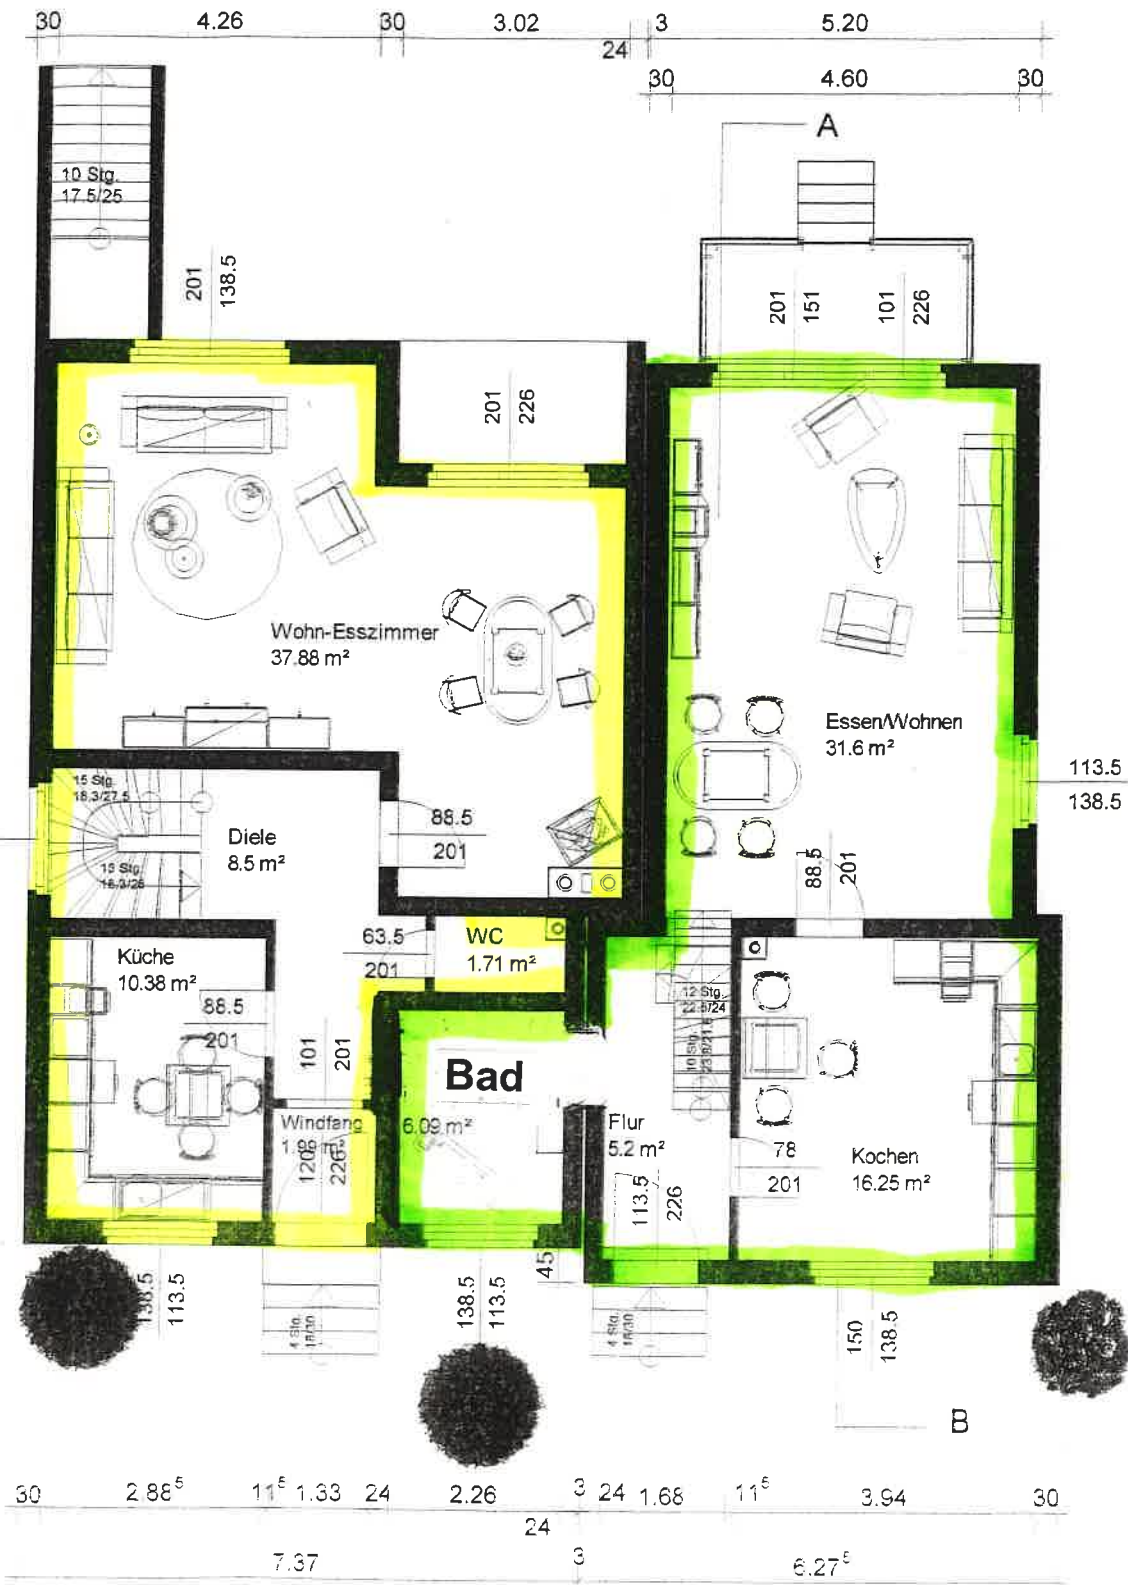

Erdgeschoss

**Für Maße und Richtigkeit
wird keine Gewähr übernommen**

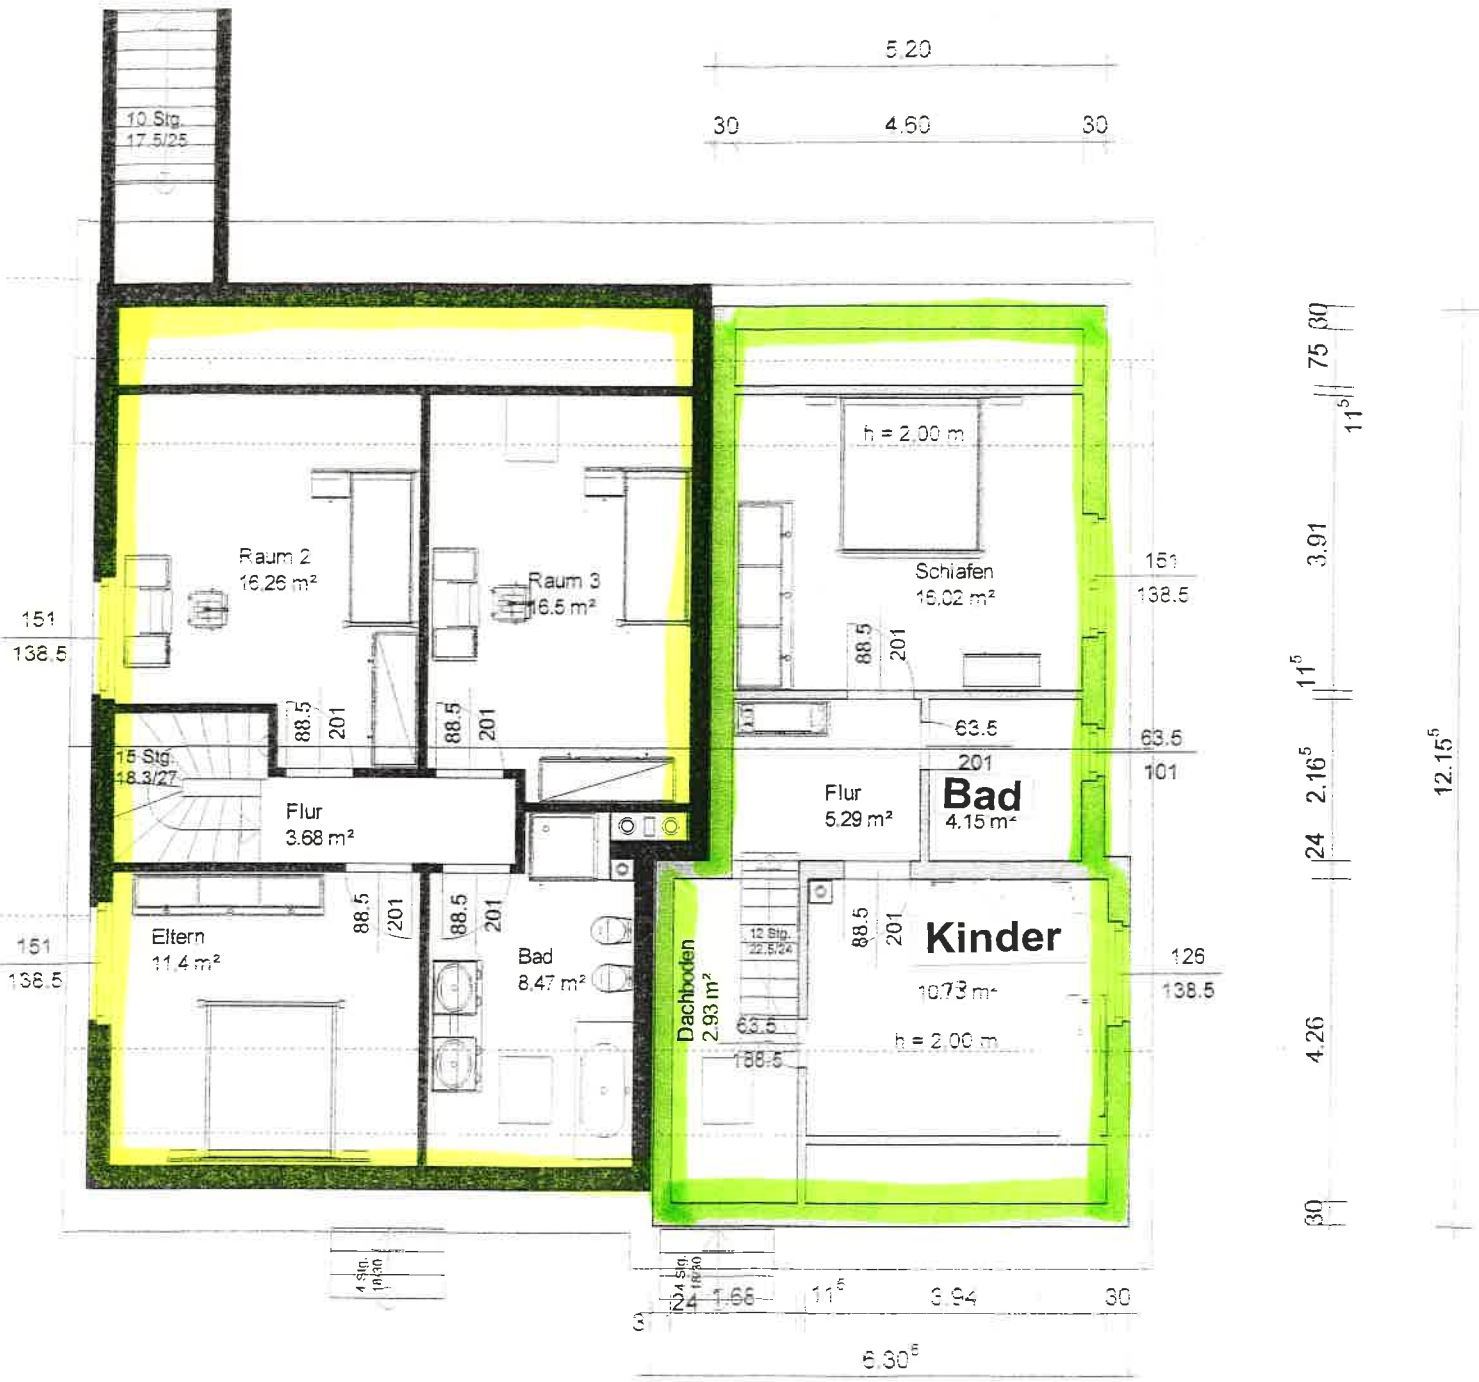

Dachgeschoss

**Für Maße und Richtigkeit
wird keine Gewähr übernommen**