


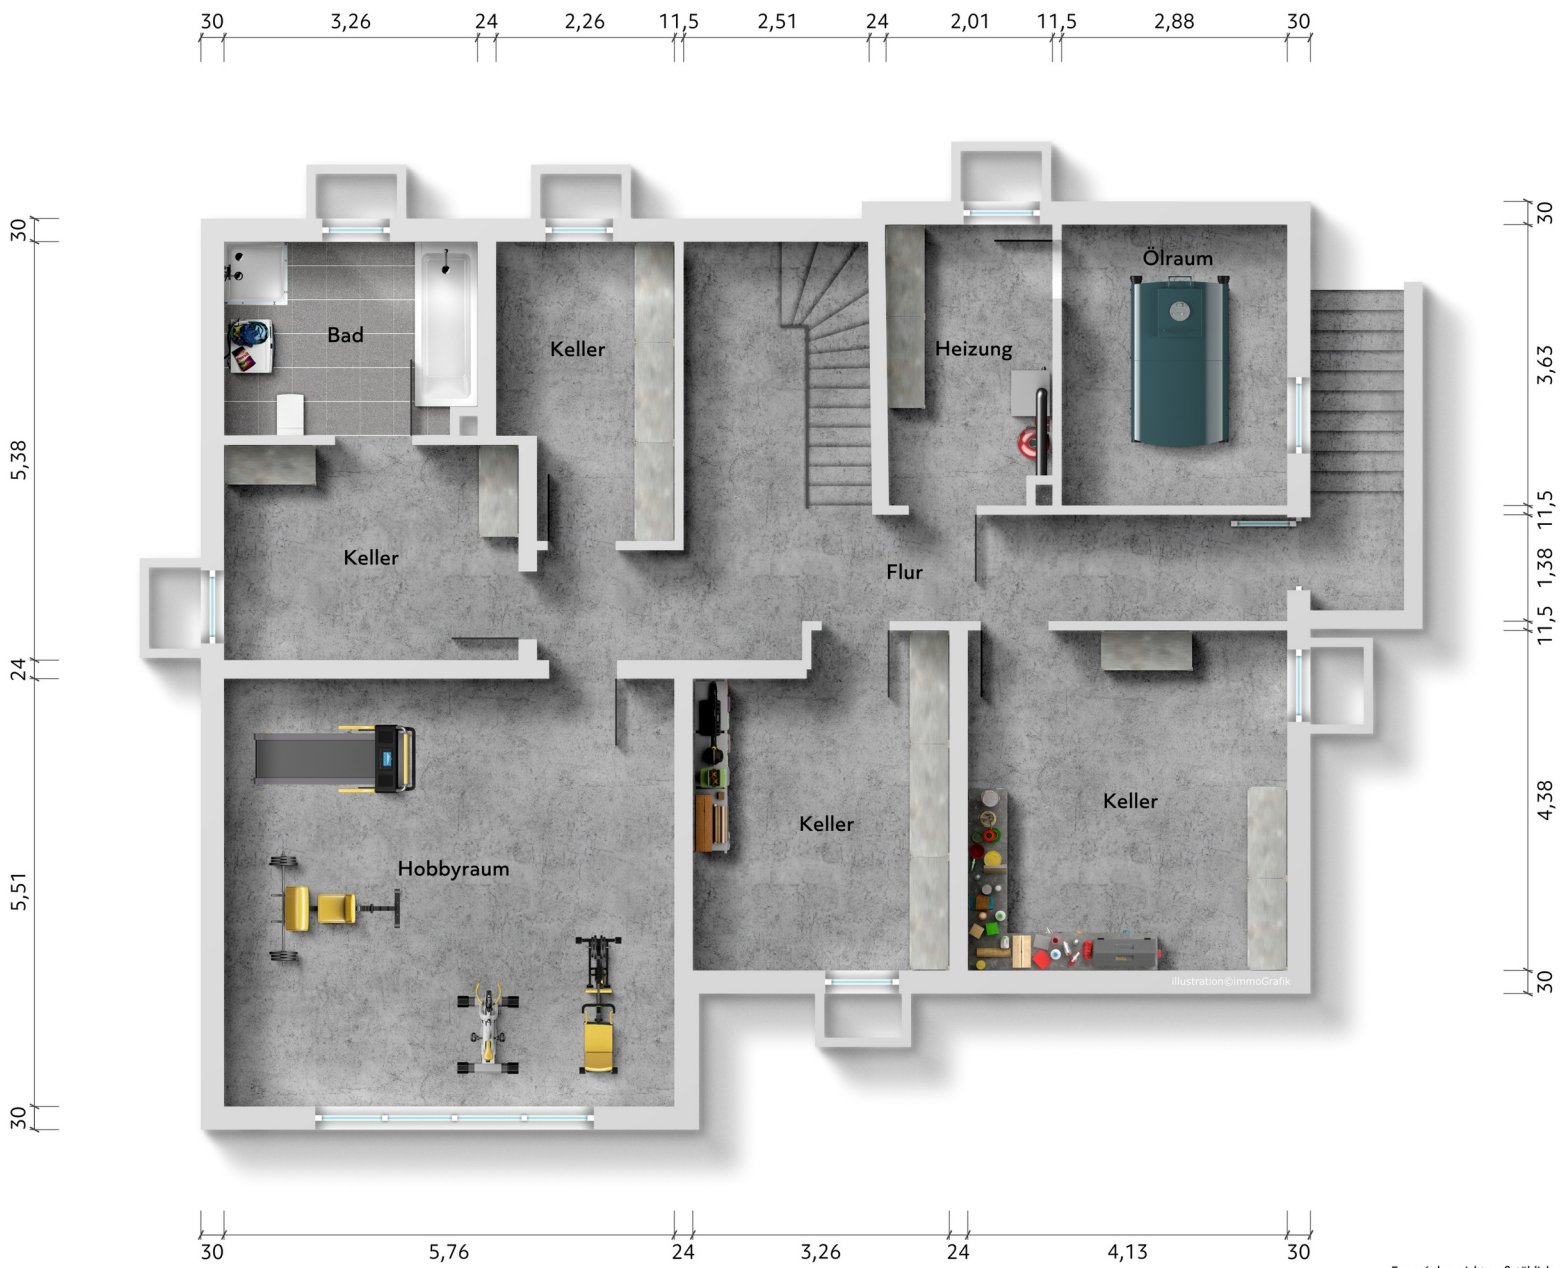

Exposéplan, nicht maßstäblich

Kellergeschoss