


Ostansicht

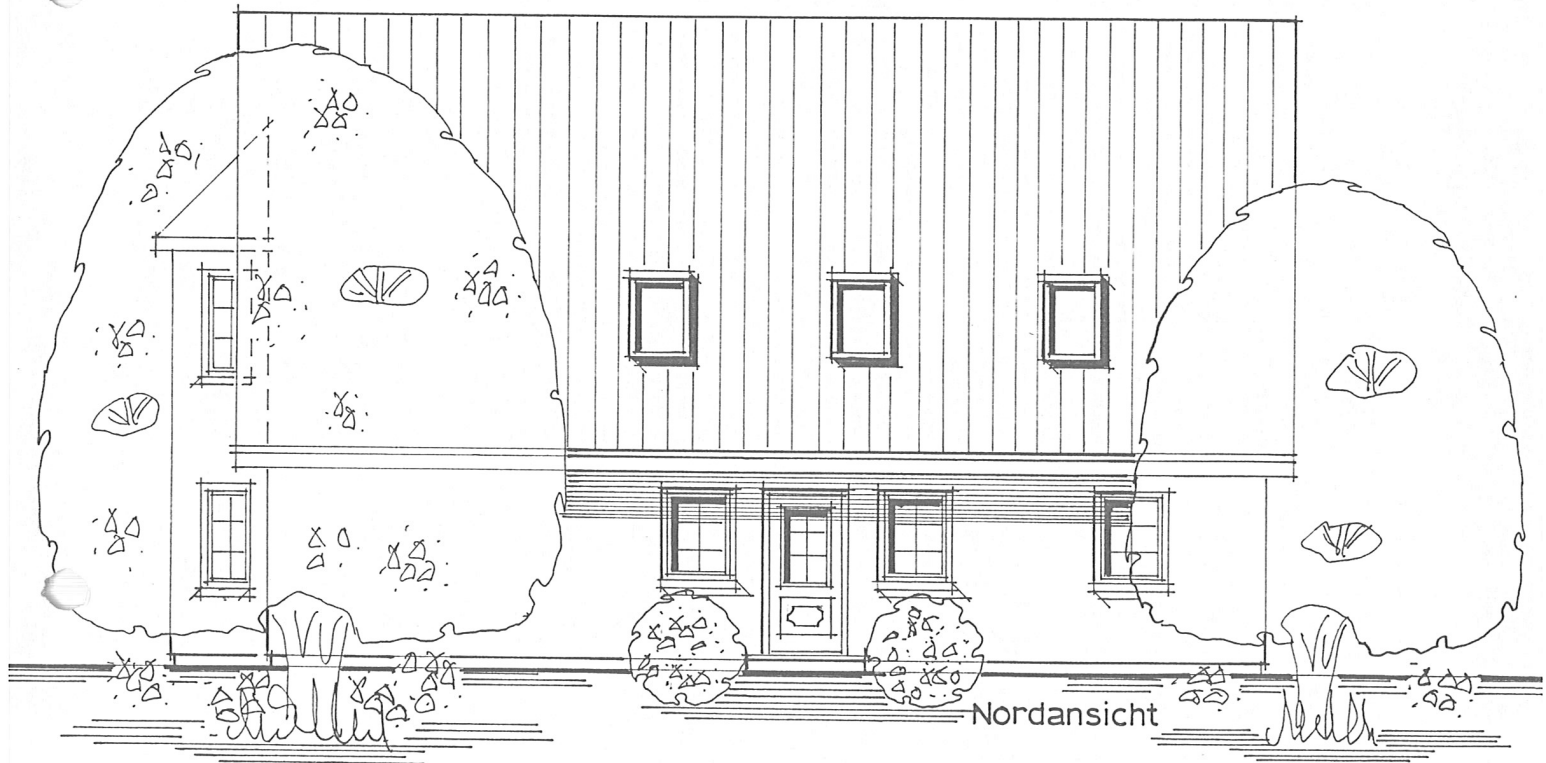

Nordansicht

**MEGA MASSIV BAU**  
 Generalunternehmung und Bauträger  
 GmbH & Co. KG

Gewerbering 17 19077 Lübesse  
 Telefon: 03868/4306-0 Telefax: 03868/4306-0

Birgit Stoppe-Görlitz  
 Dipl.-Ing., Architektin  
 Grüner Ring 9, 24235 Wendtorf  
 Richthofenstraße 48, 24159 Kiel  
 Genehmigungsplanung Stand 25. Juni 1998  
 Planung: 

Bauvorhaben: Neubau eines Einfamilienhauses  
 mit Einliegerwohnung

Bauherr: 

Bauort: 19230 Gammelin  
 B-Plan Nr. 2  
 Planstraße

Bauherr: \_\_\_\_\_