

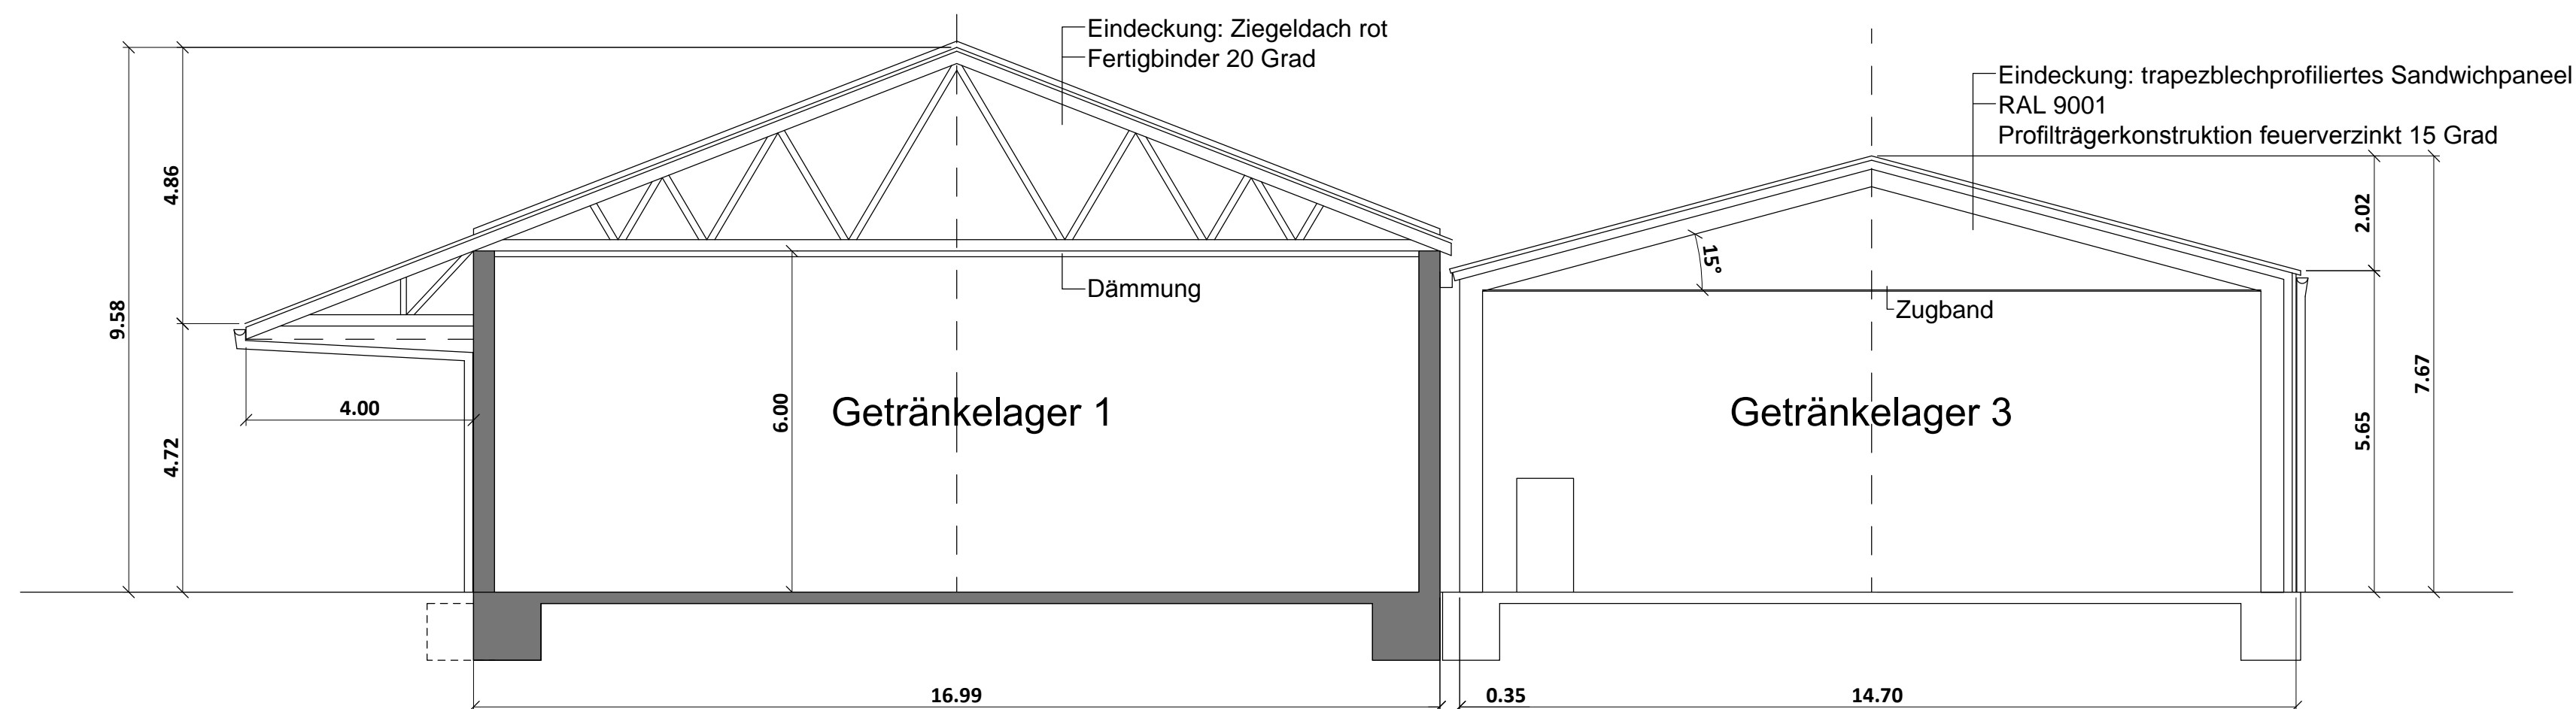



Grundriss

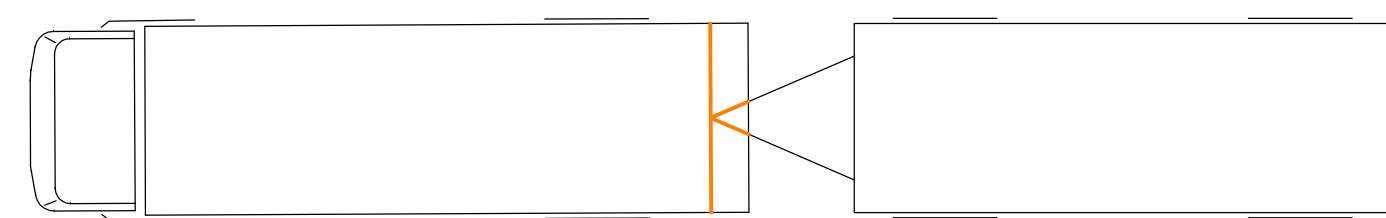

Schnitt A-A

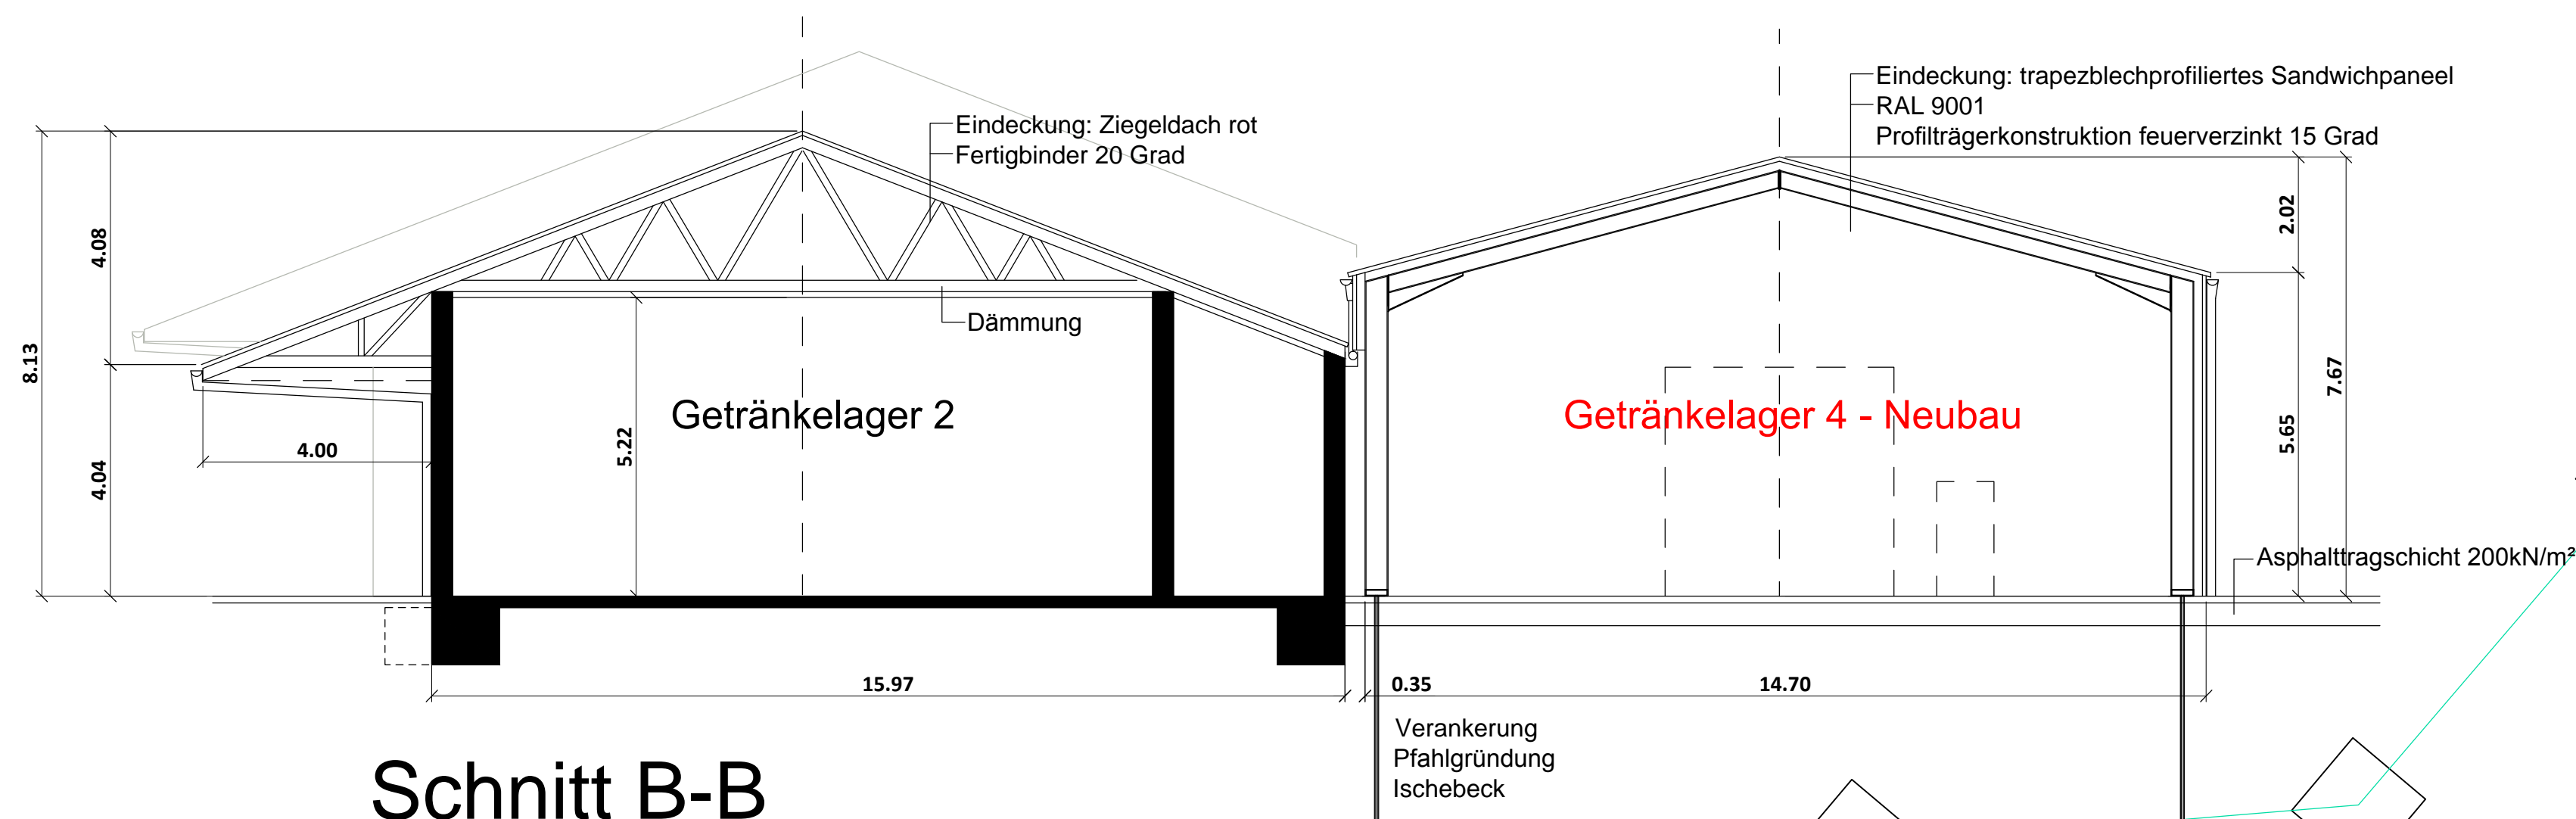


Schnitt B-B

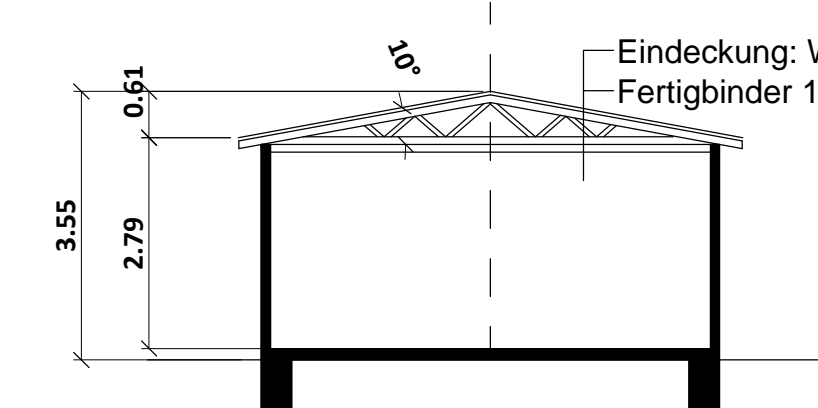

Schnitt C-C

249/5

 

Lageplan 1:1000

