M 1 : 100

Werkplanung

GRUNDRISS ANBAU 2. OG

Lichtdurchflutete Seminarflächen an der Rats-Passage

Rochlitzer Str. 4 - 8, 09648 Mittweida

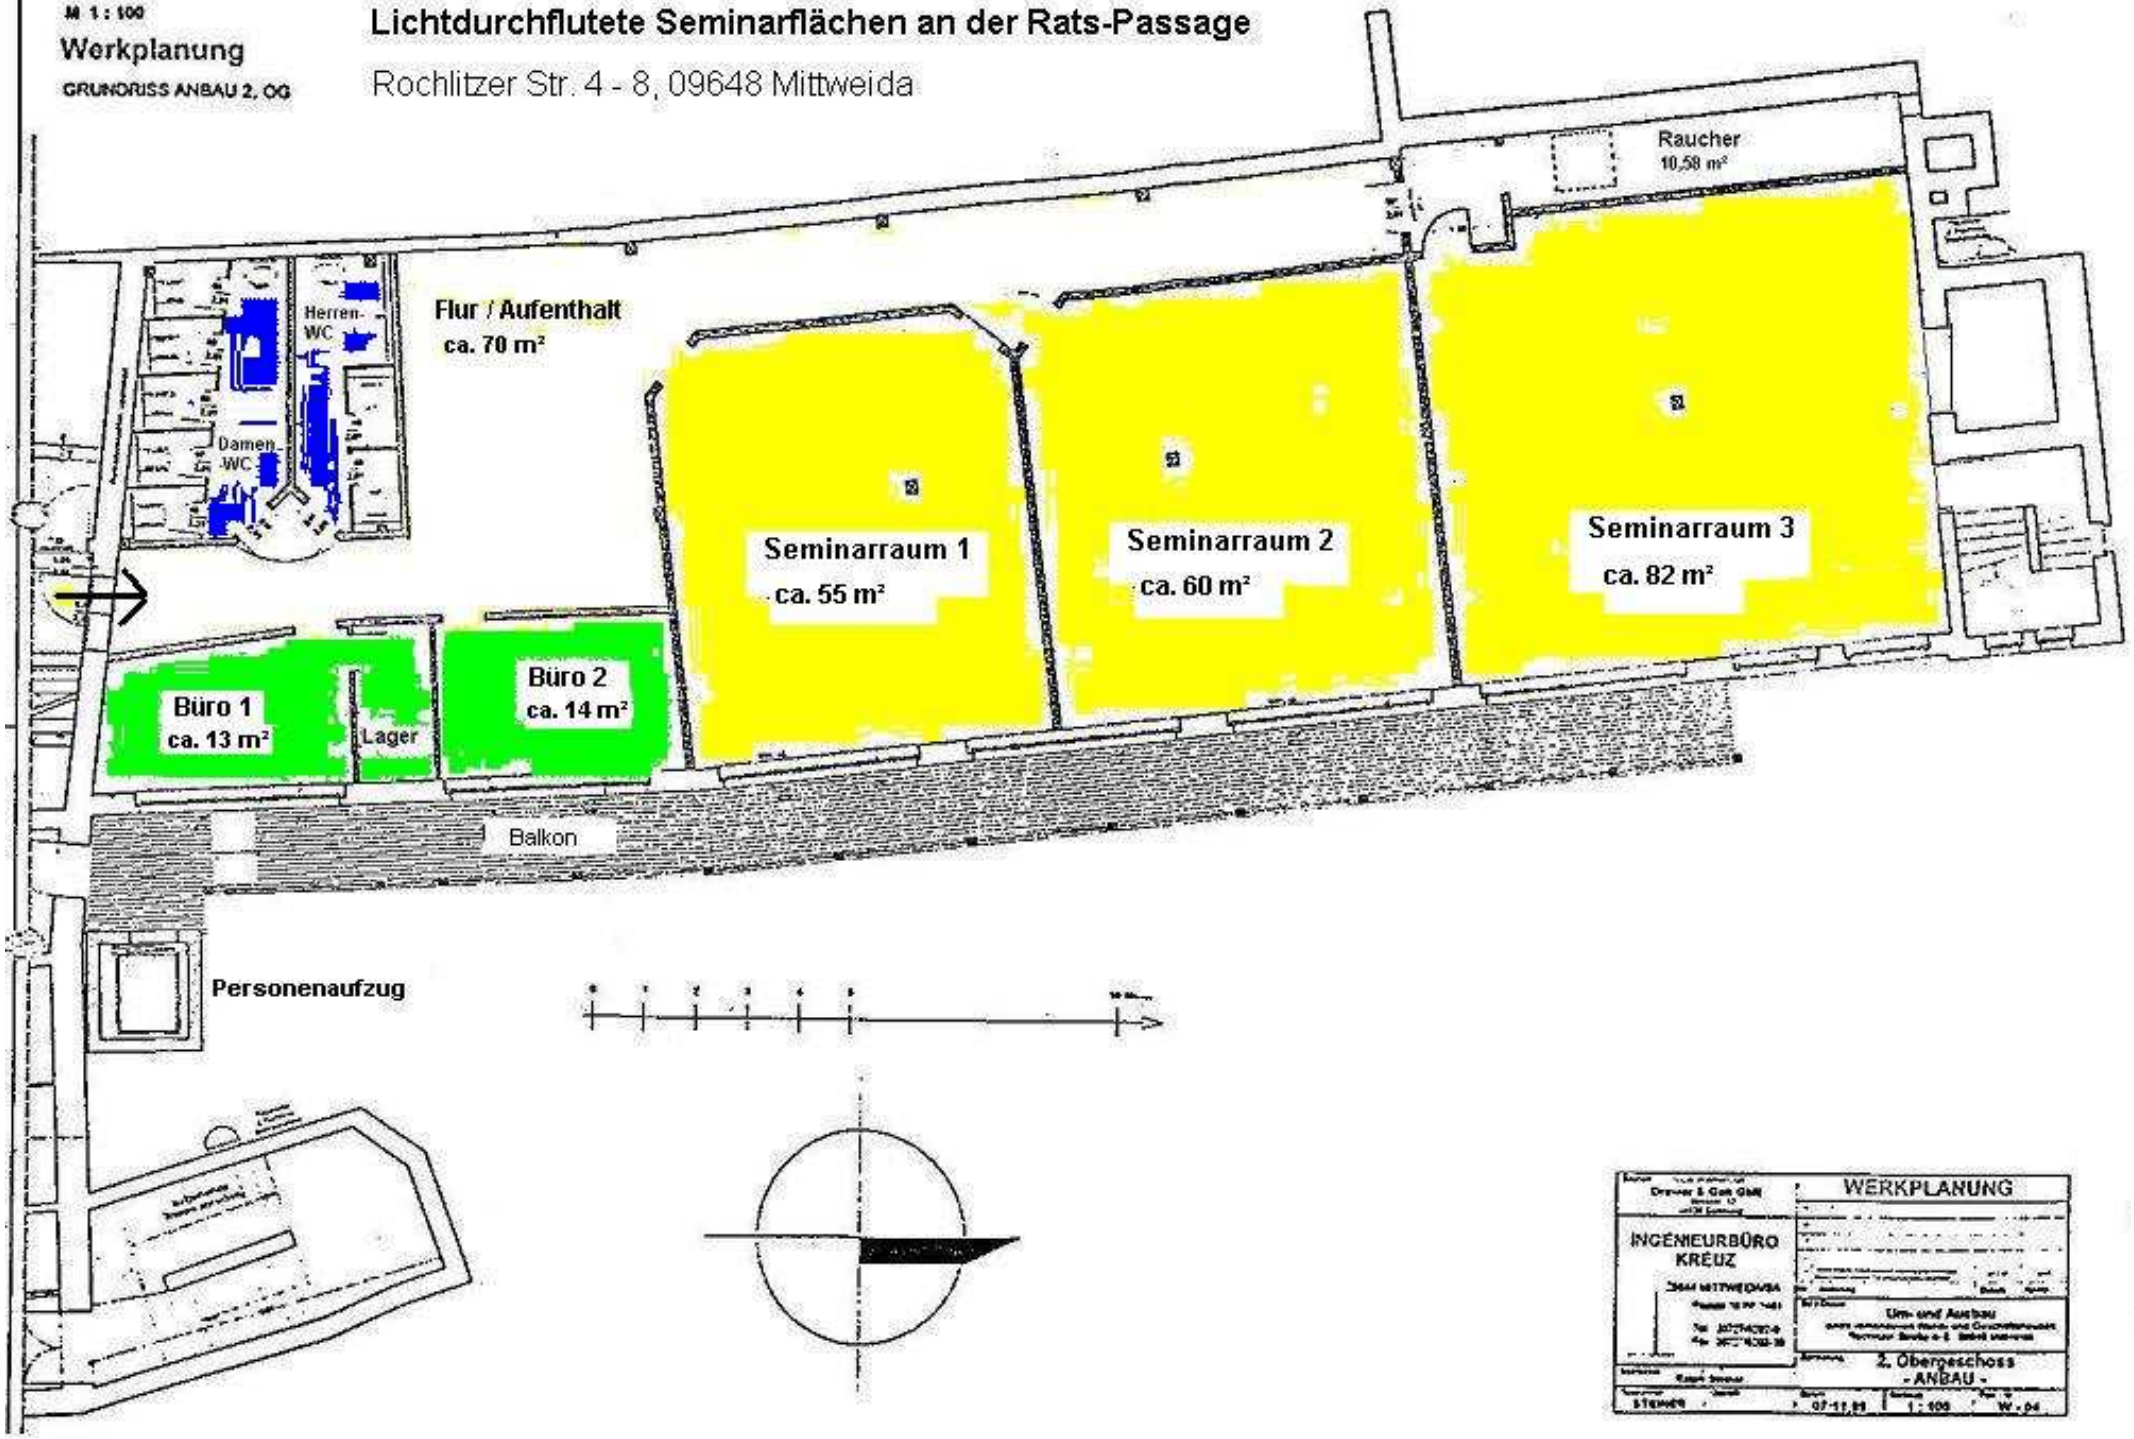

WERKPLANUNG

INGENIEURBÜRO KREUZ

Um- und Ausbau

2. Obergeschoss
- ANBAU -