


Cebäude 7

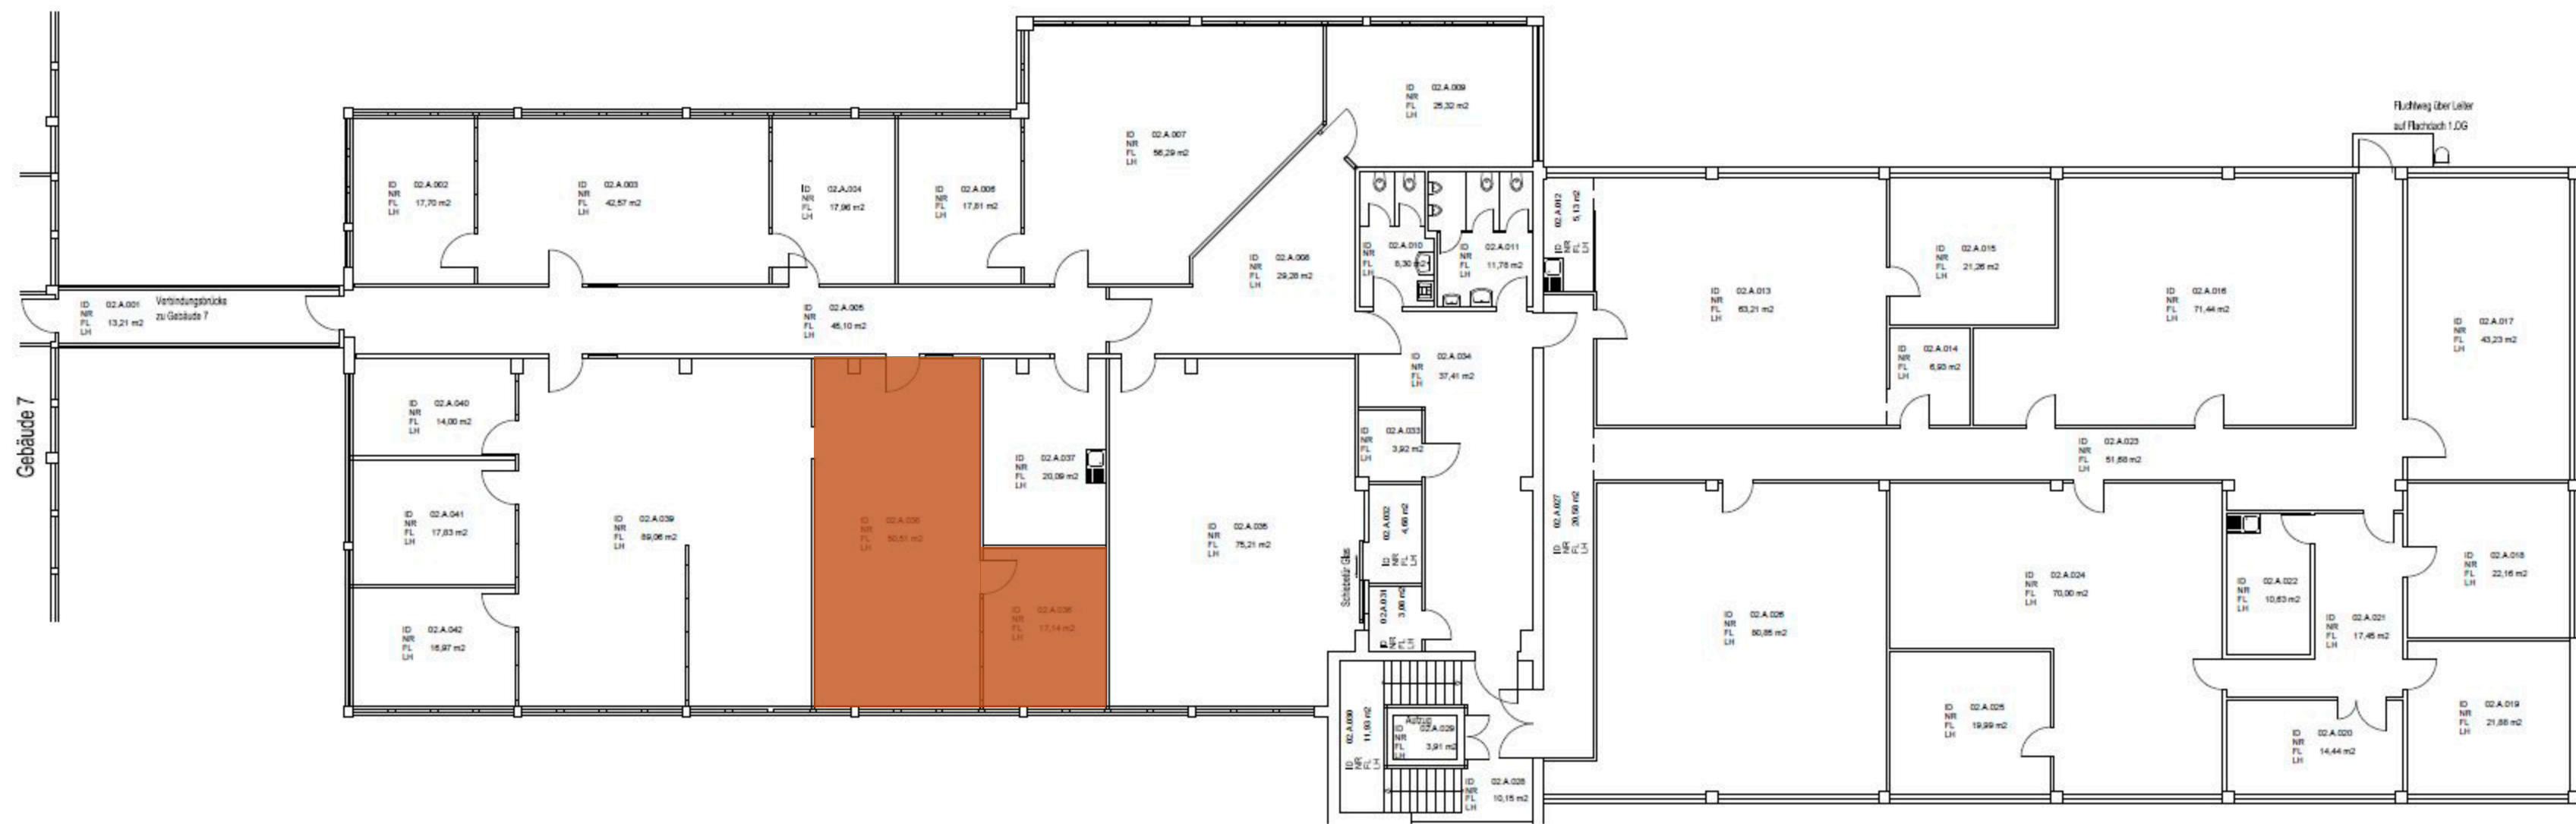

Fluchtweg über Leiter auf Flachdach 1.OG

Schleuse für das

Treppenraum

Verbindungsbrücke zu Gebäude 7