




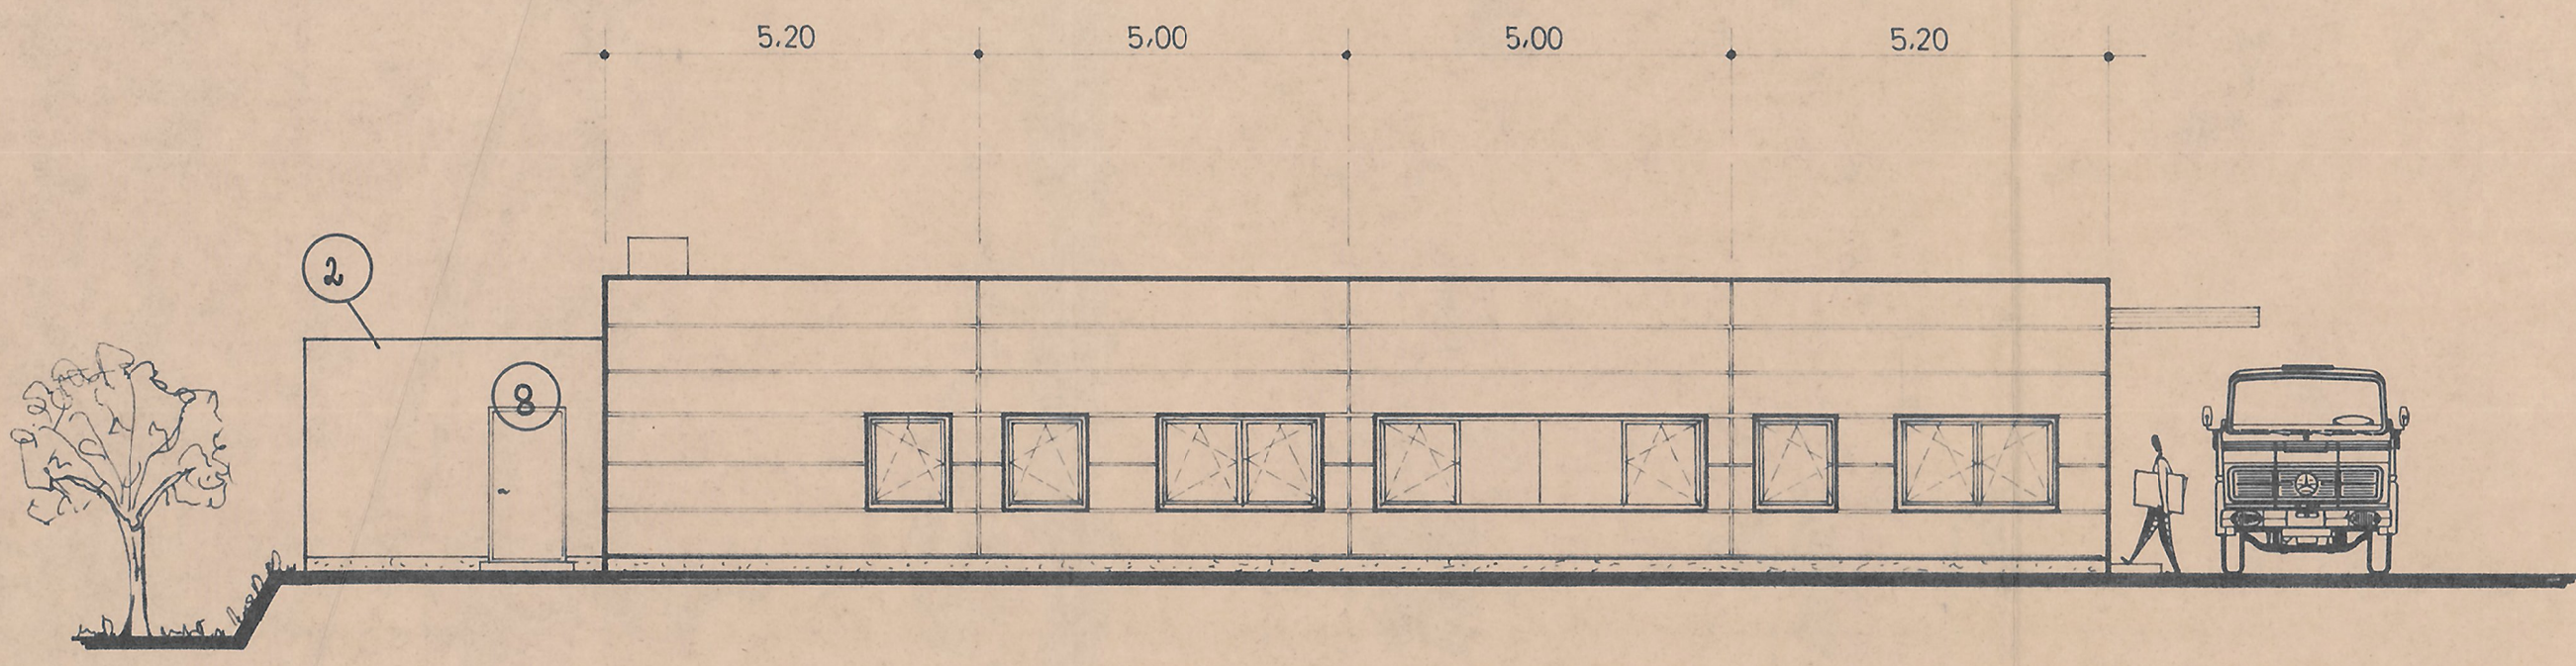


Ansicht von Westen

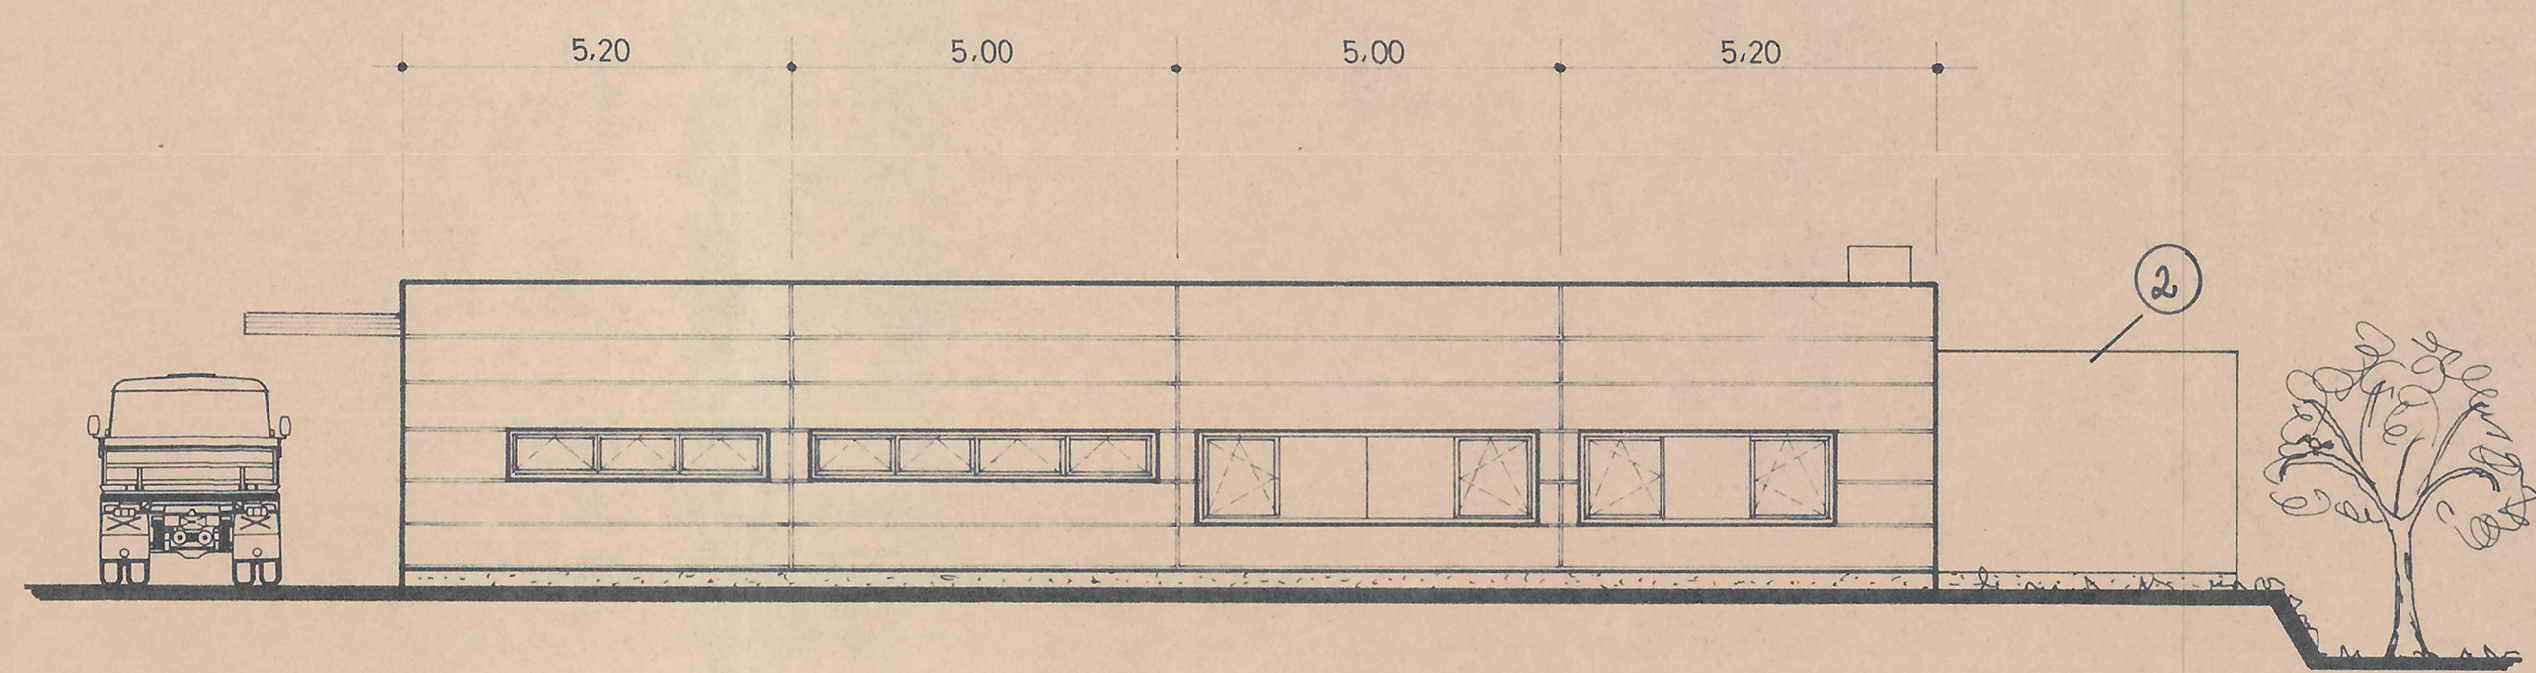


Ansicht von Osten

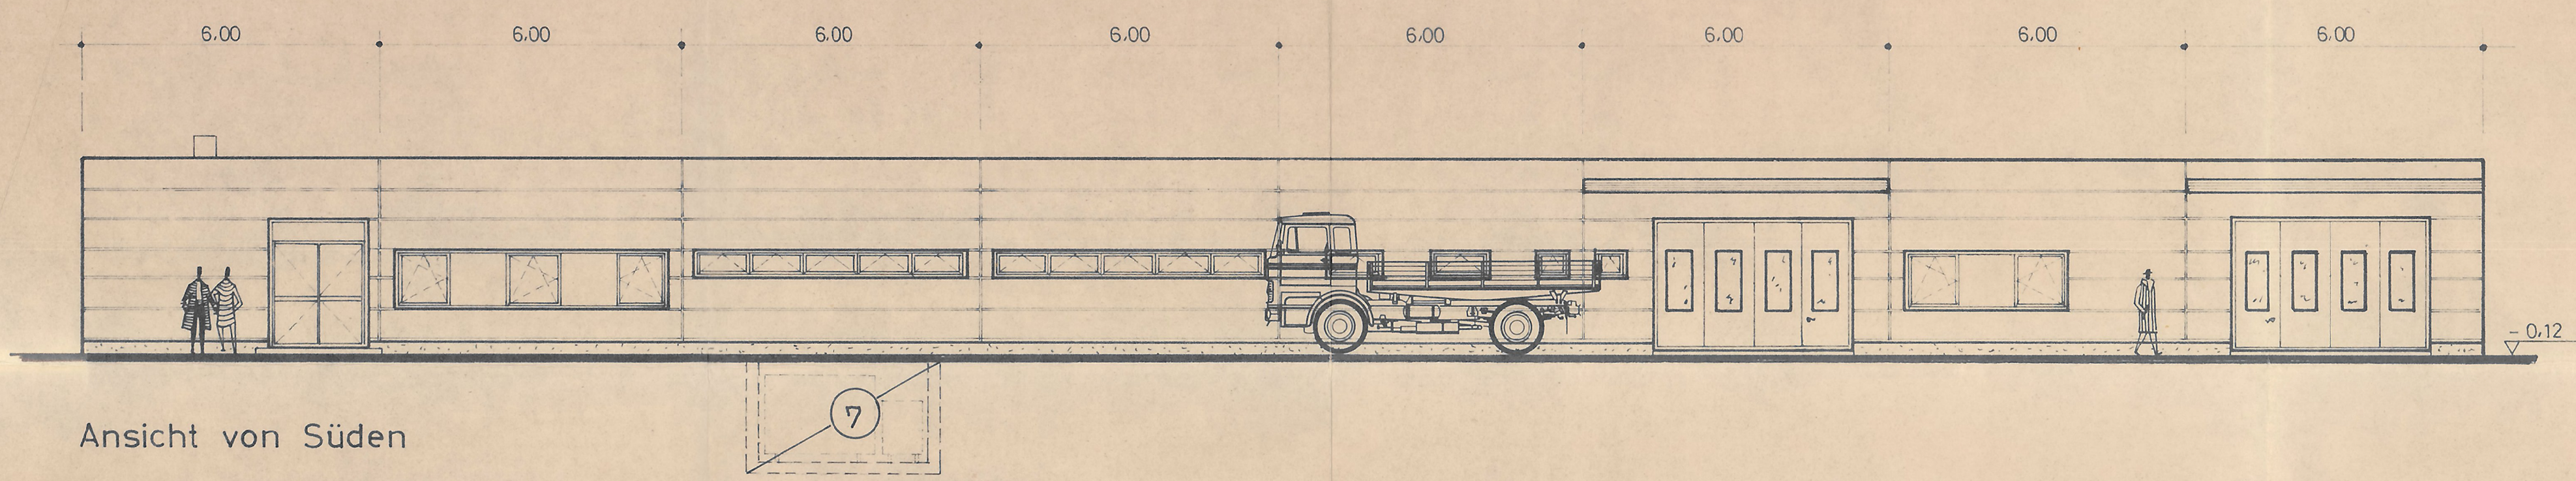

Ansicht von Süden

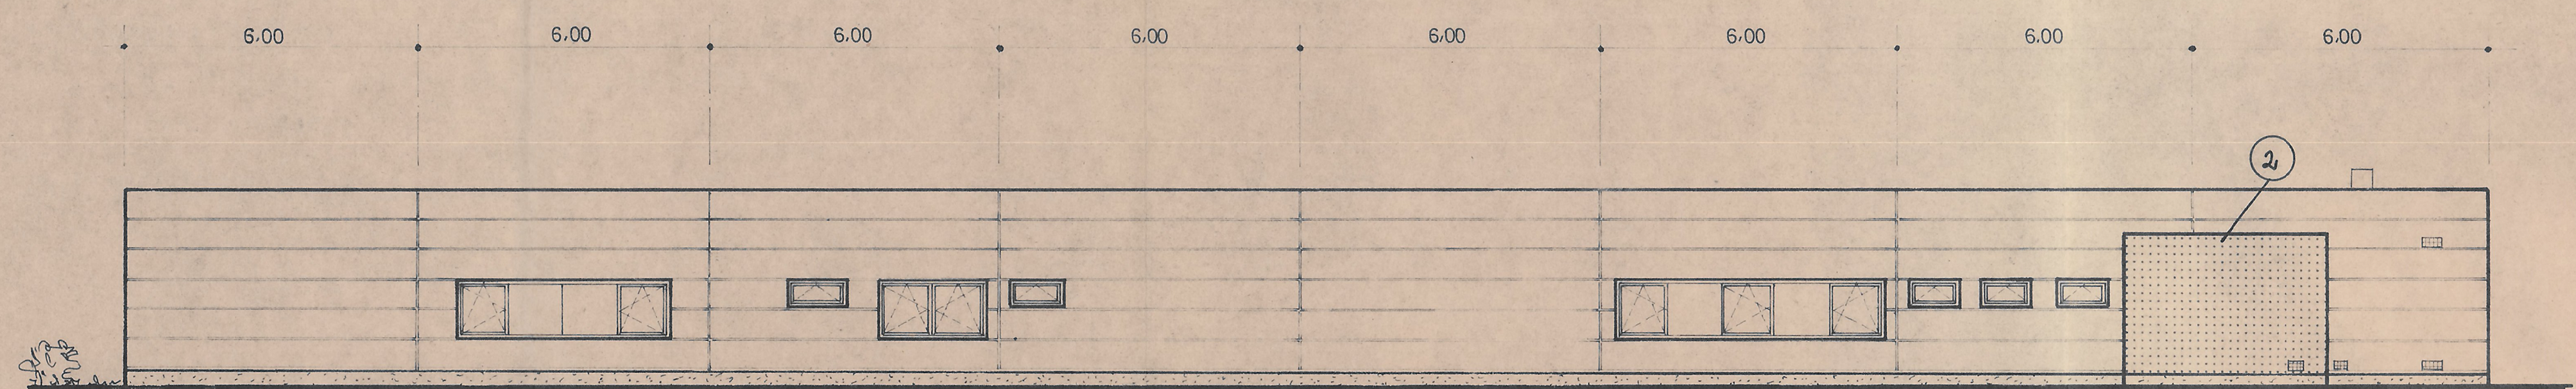

Ansicht von Norden

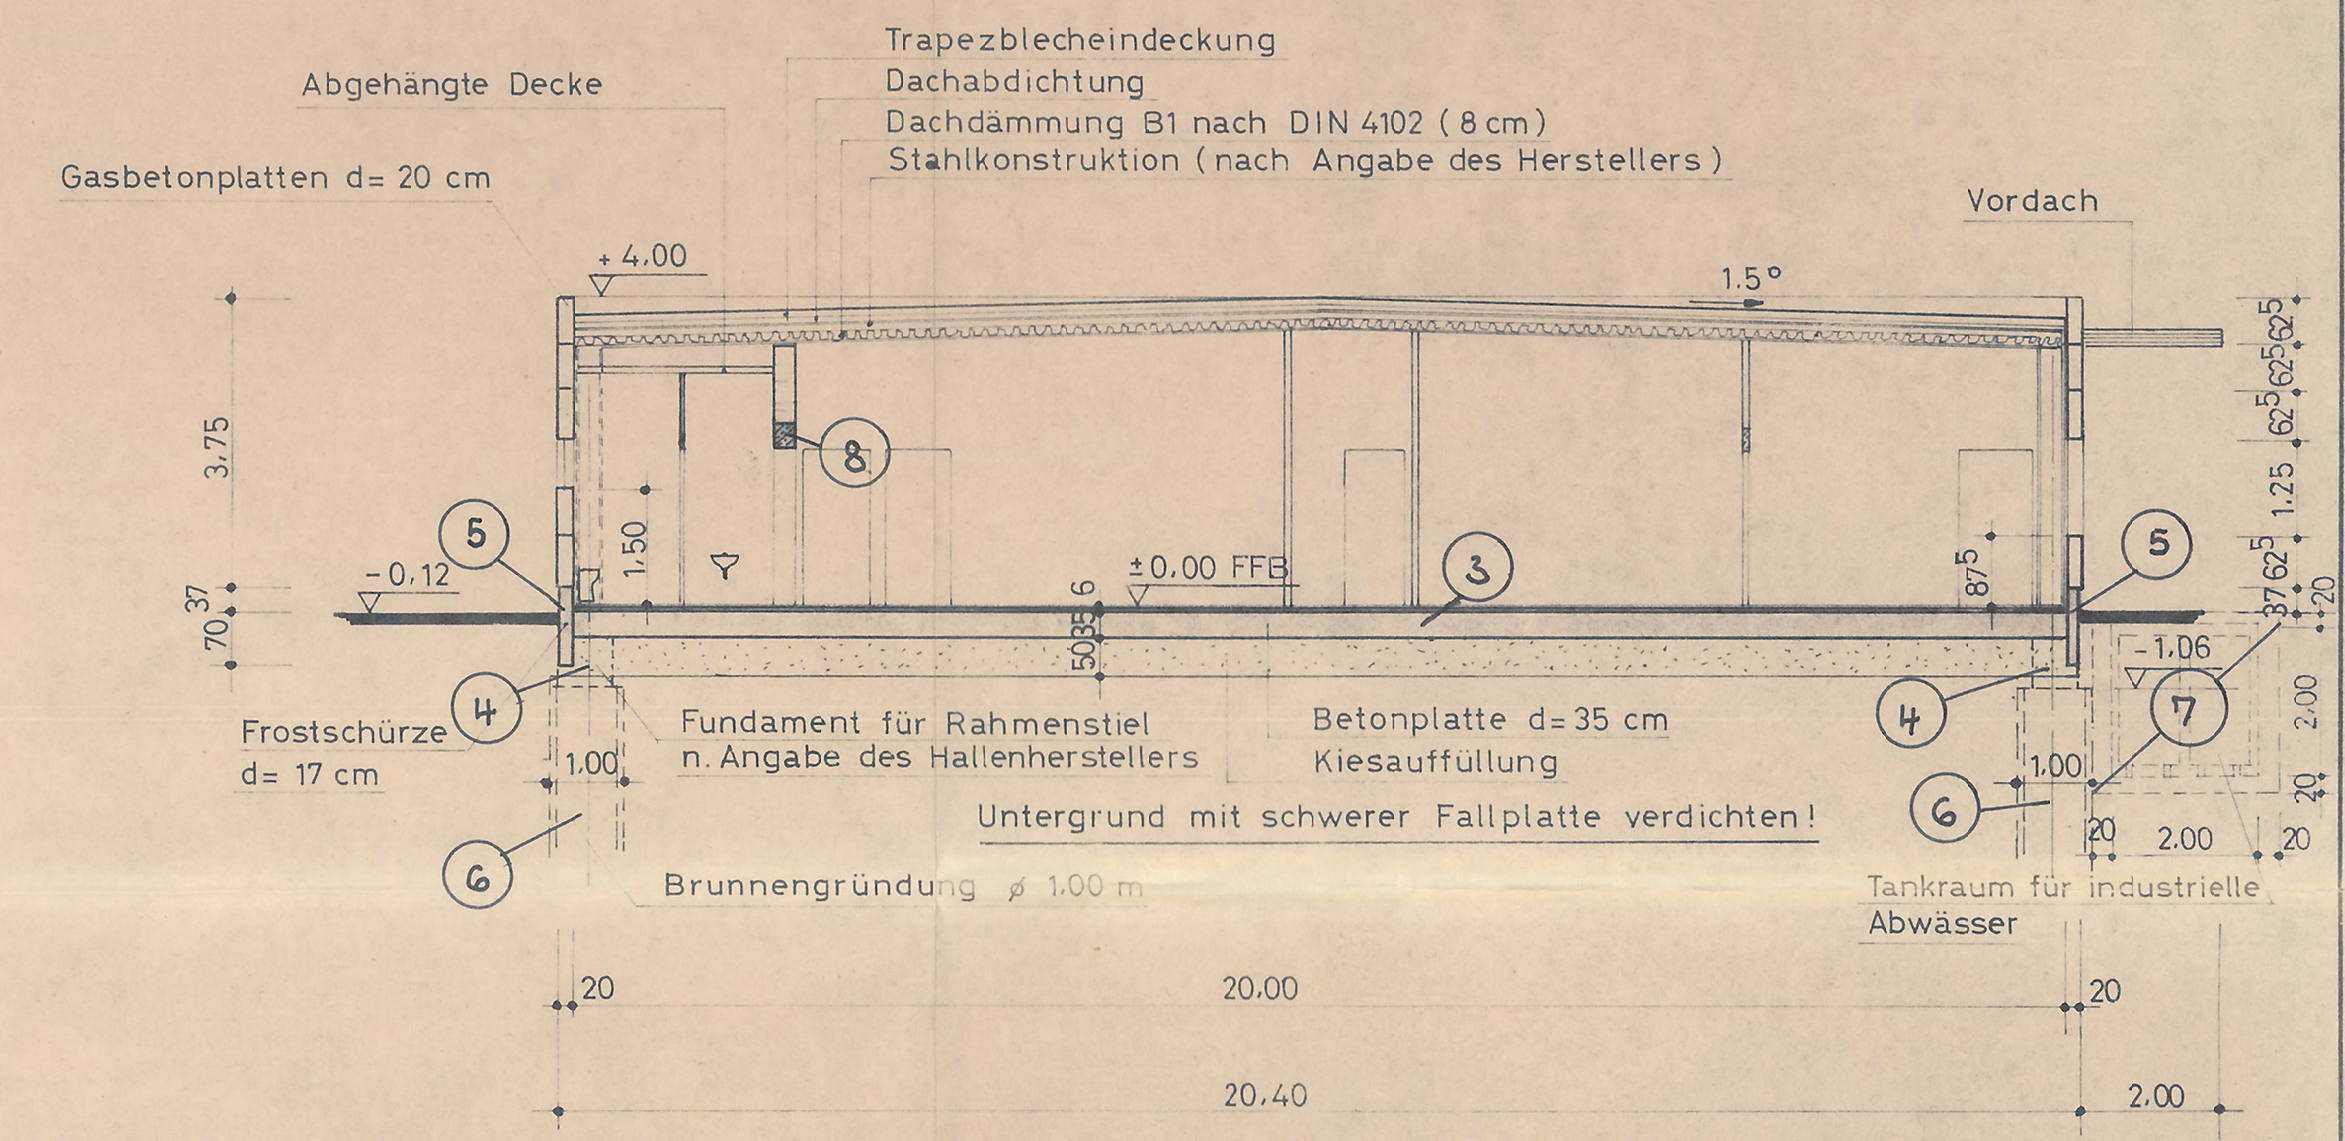

POSITIONSPLAN
zur Statik vom 15.9.80
Proj.-Nr. 43180

MANFRED GEIST
-Ingenieur für Baustatik-
Beethovenstr. 61 6053 Obertshausen

Anlage 20
Prüfnummer 87
Darmstadt, den 14.10.80
Dipl.-Ing. J. Bachtadse

ANSICHTEN UND SCHNITT

± 0.00 = 106.50 m über NN

BAUVORHABEN	PRODUKTIONSHALLE MÜHLHEIM ZEPPELINRING 12-14	GEZ	Gm
BAUHERR	FA. SCHÄFFER & PETERS BAHNHOFSTR. 61 6053 OBERTSHAUSEN	PLAN NR.	2
		MASSSTAB	1:100
		DATUM	2.9.80
BAUHERR	ARCHITEKT		