


Exposé Mietfläche 0.3 - Erdgeschoss

Am Stein 7, 85049 Ingolstadt

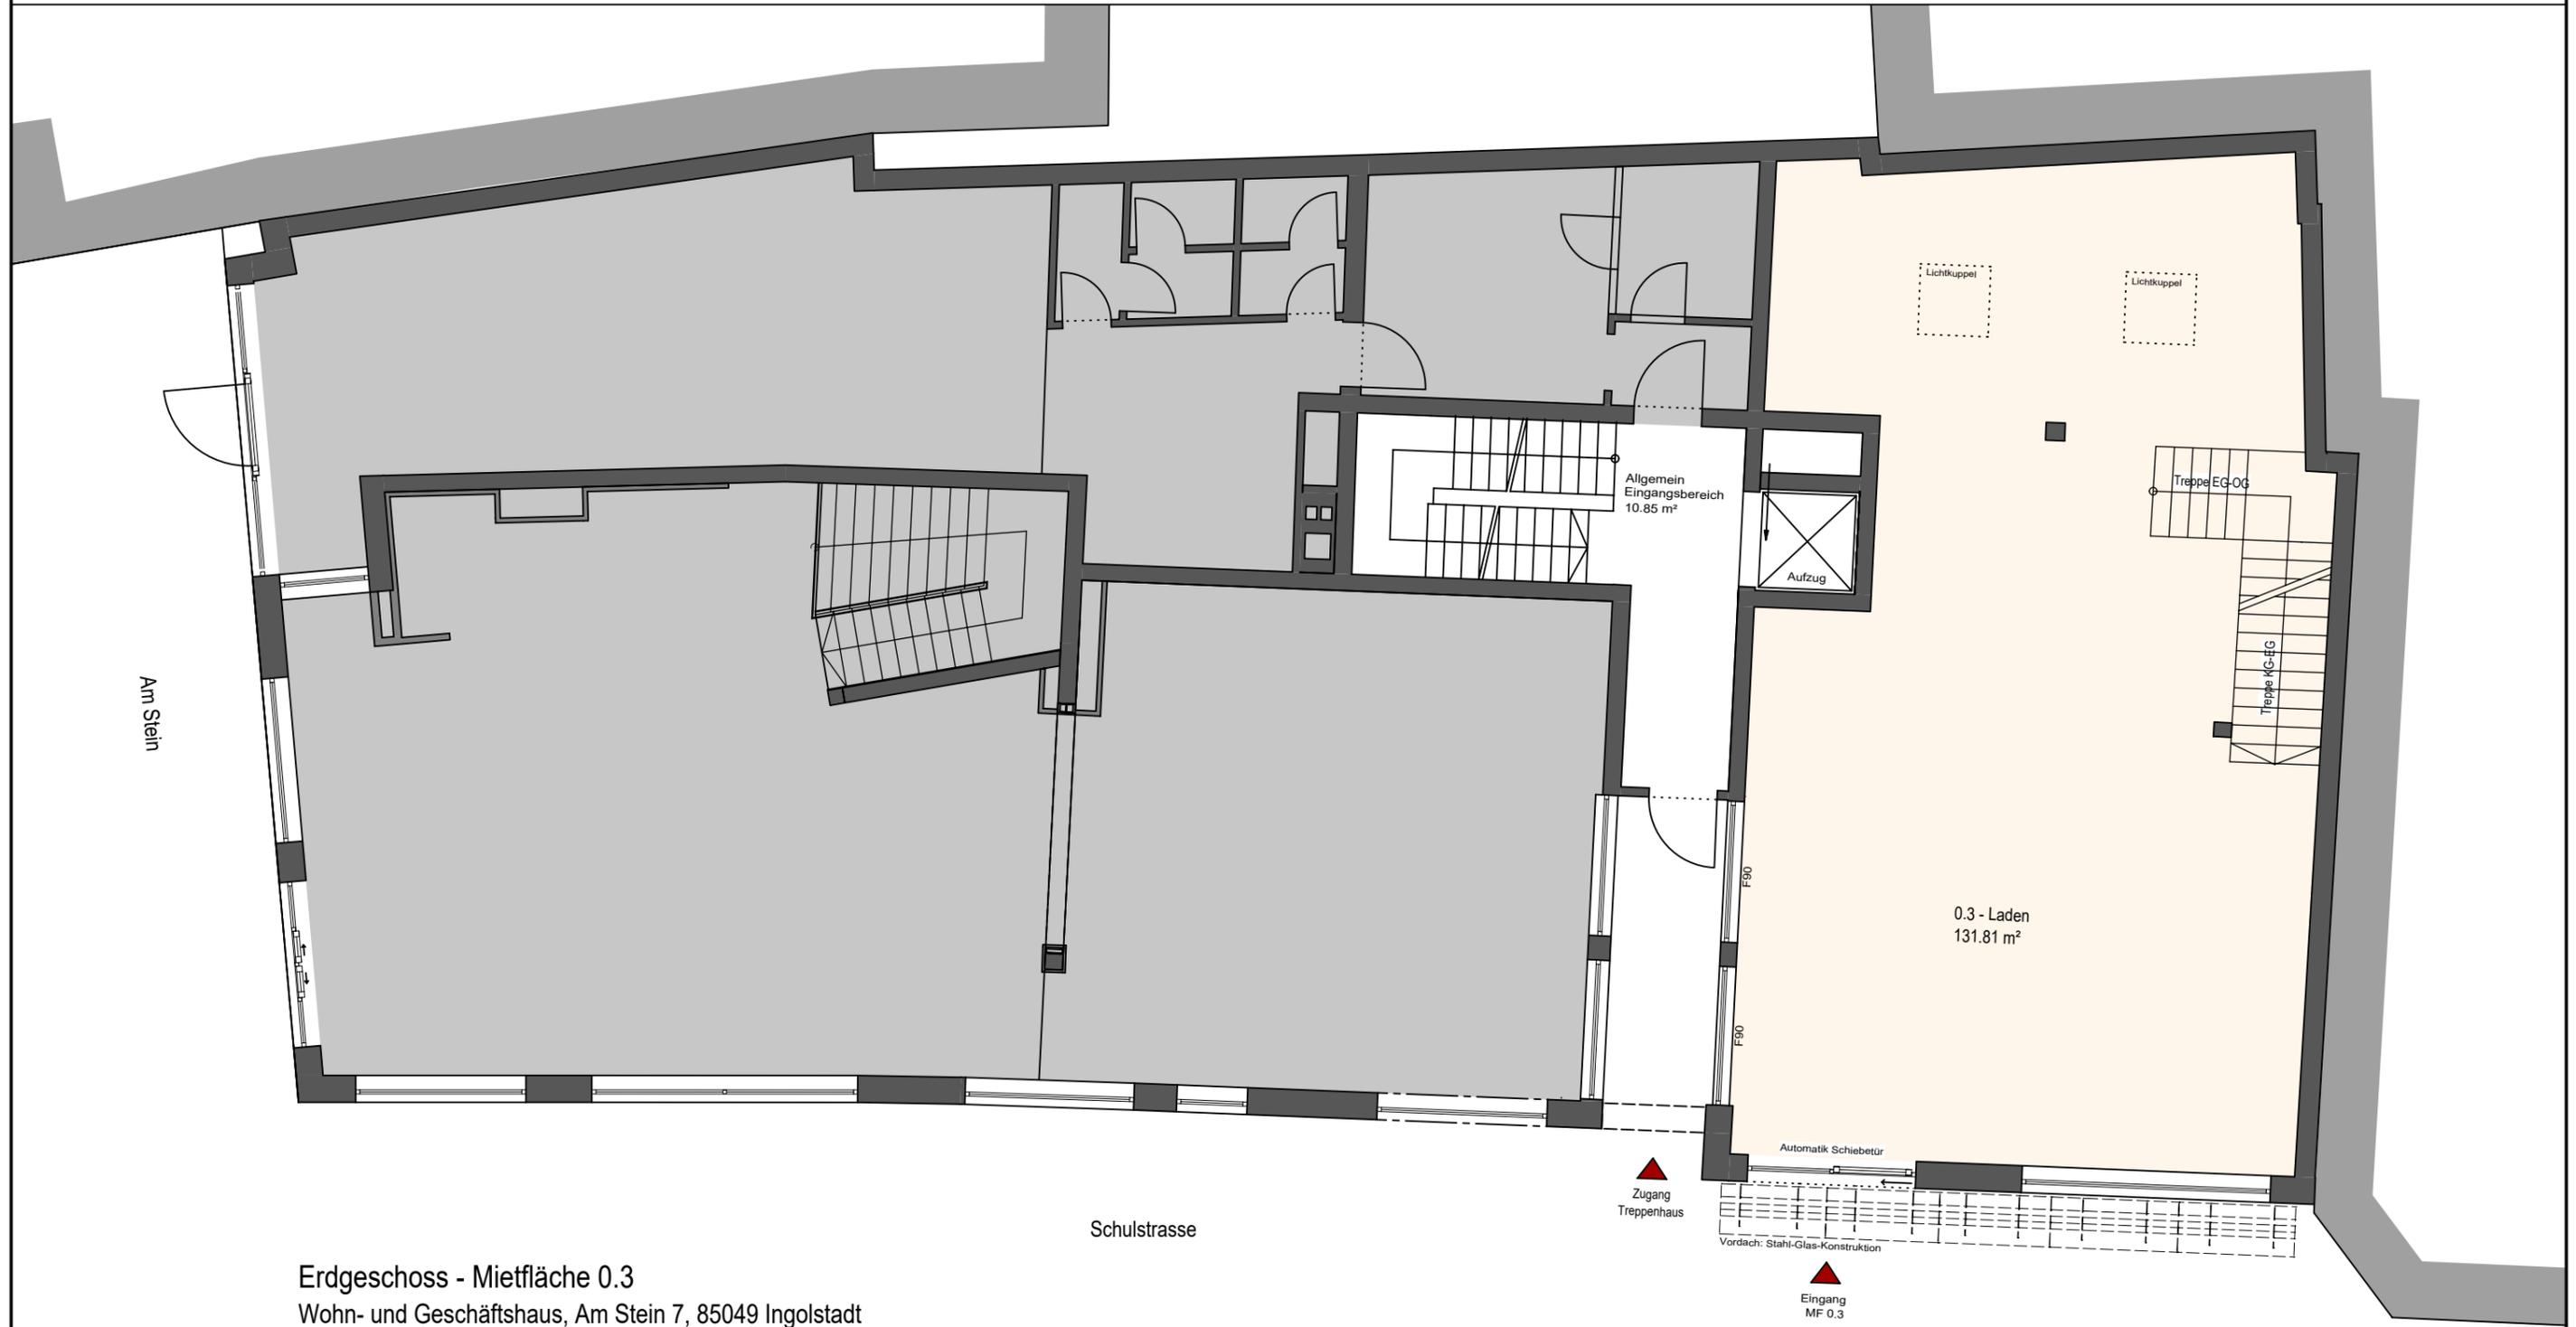

Erdgeschoss - Mietfläche 0.3
Wohn- und Geschäftshaus, Am Stein 7, 85049 Ingolstadt

schuster Architekten
INGOLSTADT

Dieter Michael Schuster · Dipl. Ing. (FH) Architekt
Rathausplatz 11 · D-85049 Ingolstadt
info@schusterarchitekten.com
Tel. +49 841 - 16 85