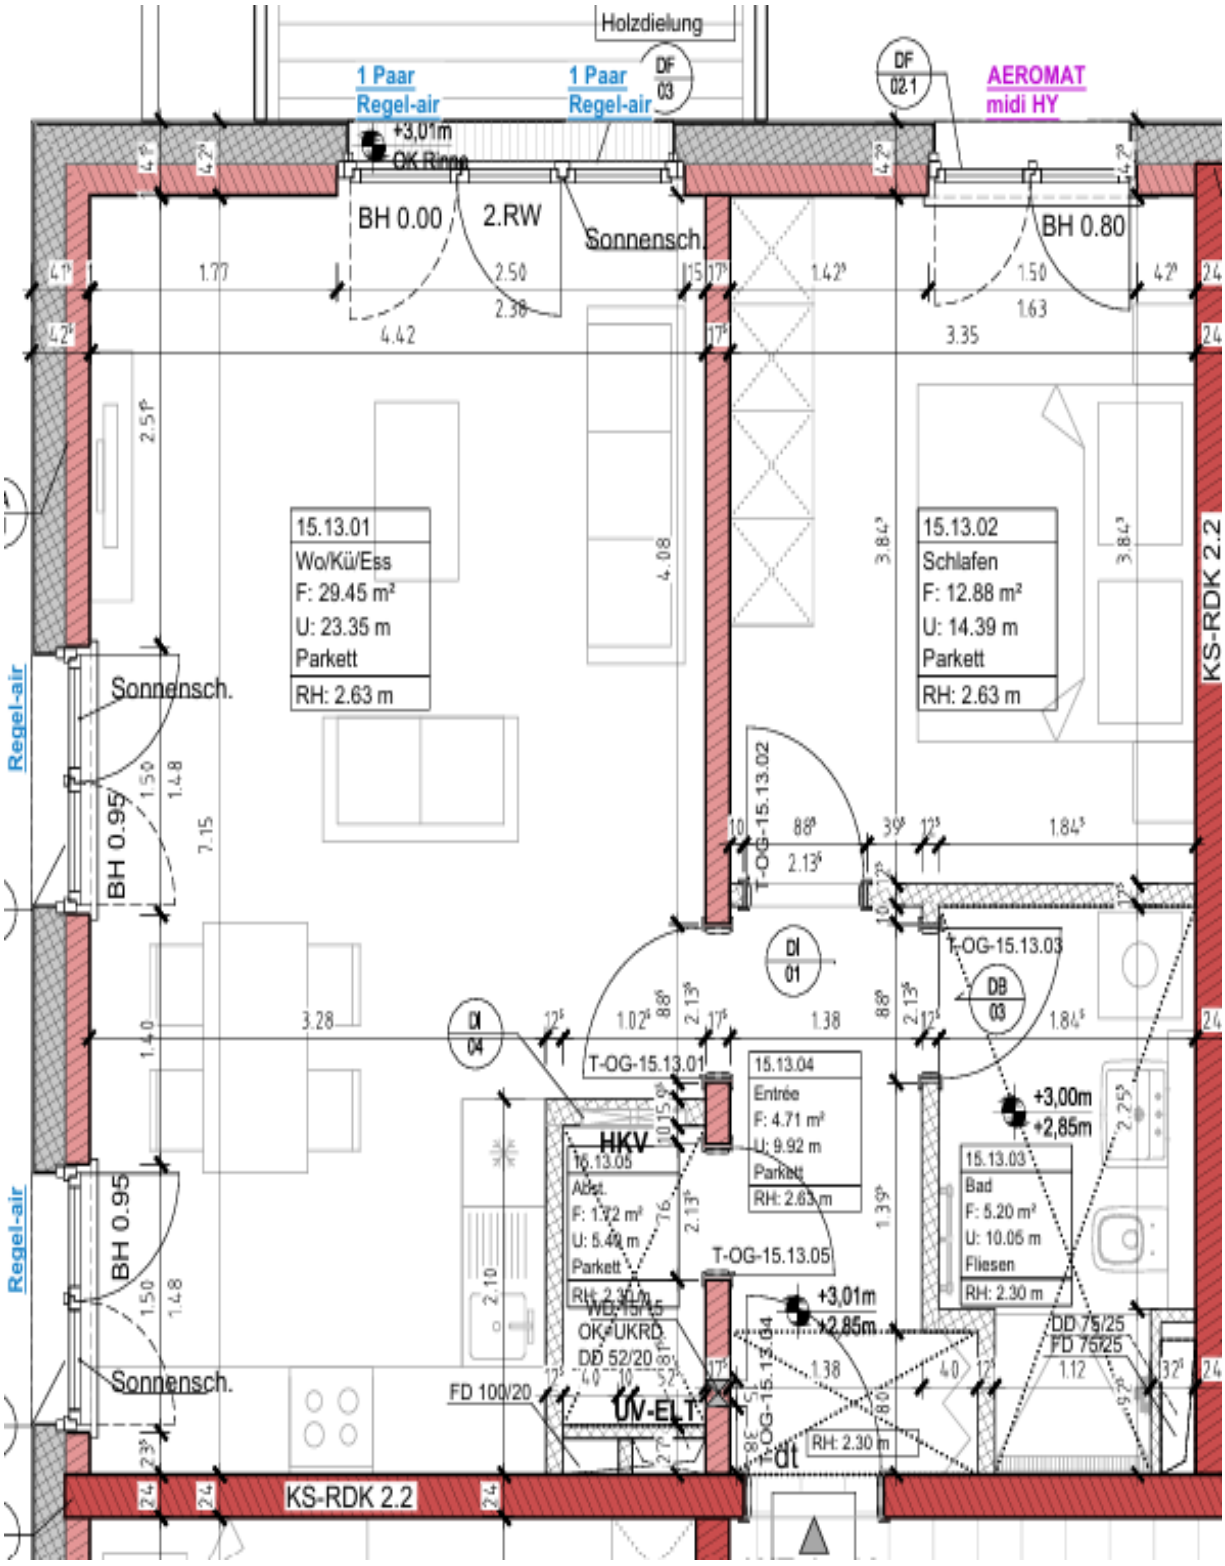
Holzdielung
1 Paar Regel-air
1 Paar Regel-air
DF 03
DF 02.1
AEROMAT midi HY
+3,01m
OK Rinne
BH 0.00
2.RW
Sonnensch.
BH 0.80
15.13.01
Wo/Kü/Ess
F: 29.45 m²
U: 23.35 m
Parkett
RH: 2.63 m
15.13.02
Schlafen
F: 12.88 m²
U: 14.39 m
Parkett
RH: 2.63 m
KS-RDK 2.2
Regel-air
Sonnensch.
BH 0.95
T-OG-15.13.02
DI 01
T-OG-15.13.03
DB 03
DI 04
T-OG-15.13.01
15.13.04
Entrée
F: 4.71 m²
U: 9.92 m
Parkett
RH: 2.63 m
HKV
16.13.05
Abst.
F: 1.72 m²
U: 5.49 m
Parkett
RH: 2.30 m
+3,00m
+2,85m
15.13.03
Bad
F: 5.20 m²
U: 10.05 m
Fliesen
RH: 2.30 m
T-OG-15.13.05
+3,01m
+2,85m
WD 15/45
OK UKRD
DD 52/20
FD 100/20
UV-ELT
DD 75/25
FD 75/25
RH: 2.30 m
KS-RDK 2.2