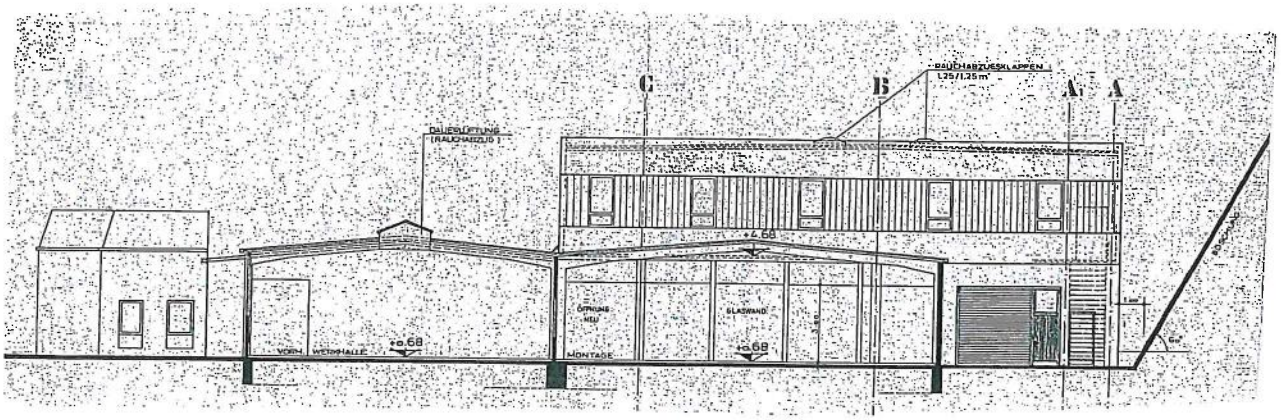

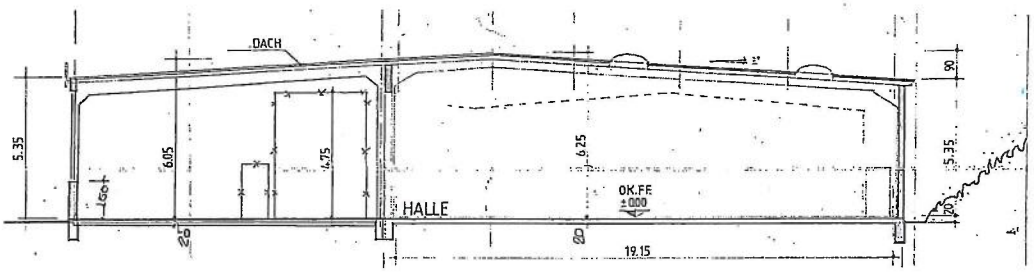

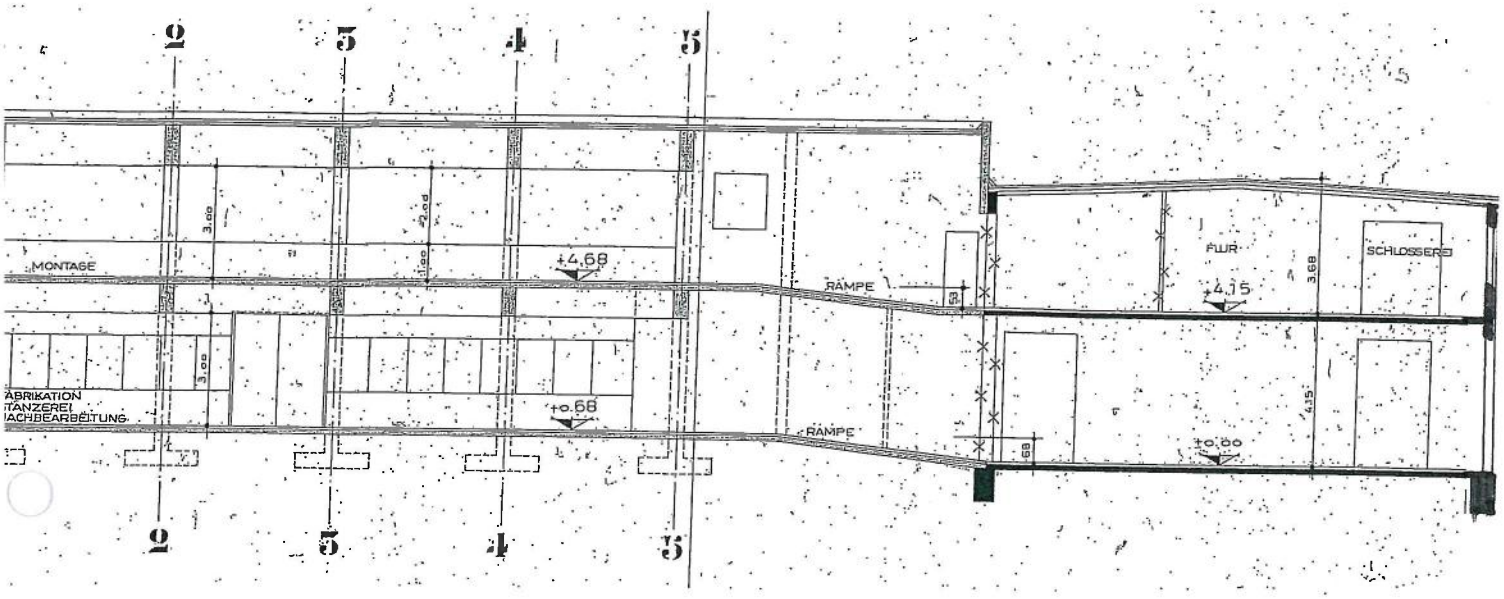

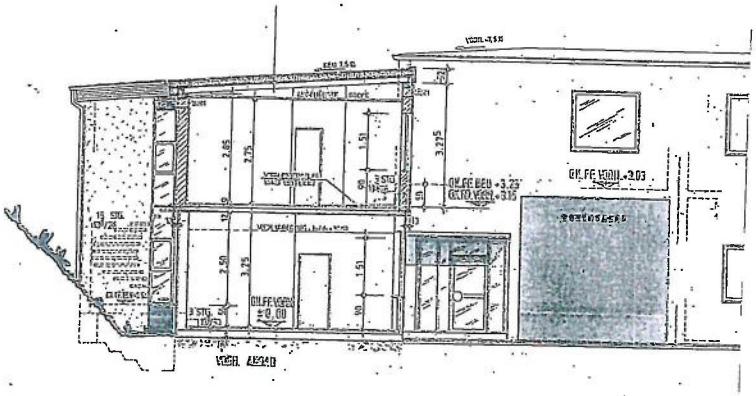

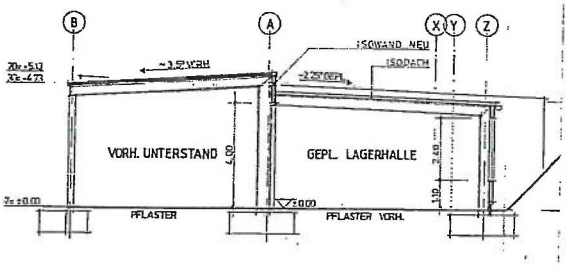

QUERSCHNITTE
"ALTBAU + BÜRO"

Anlage 15