



PŮDORYS PODKROVÍ
NOVÝ STAV

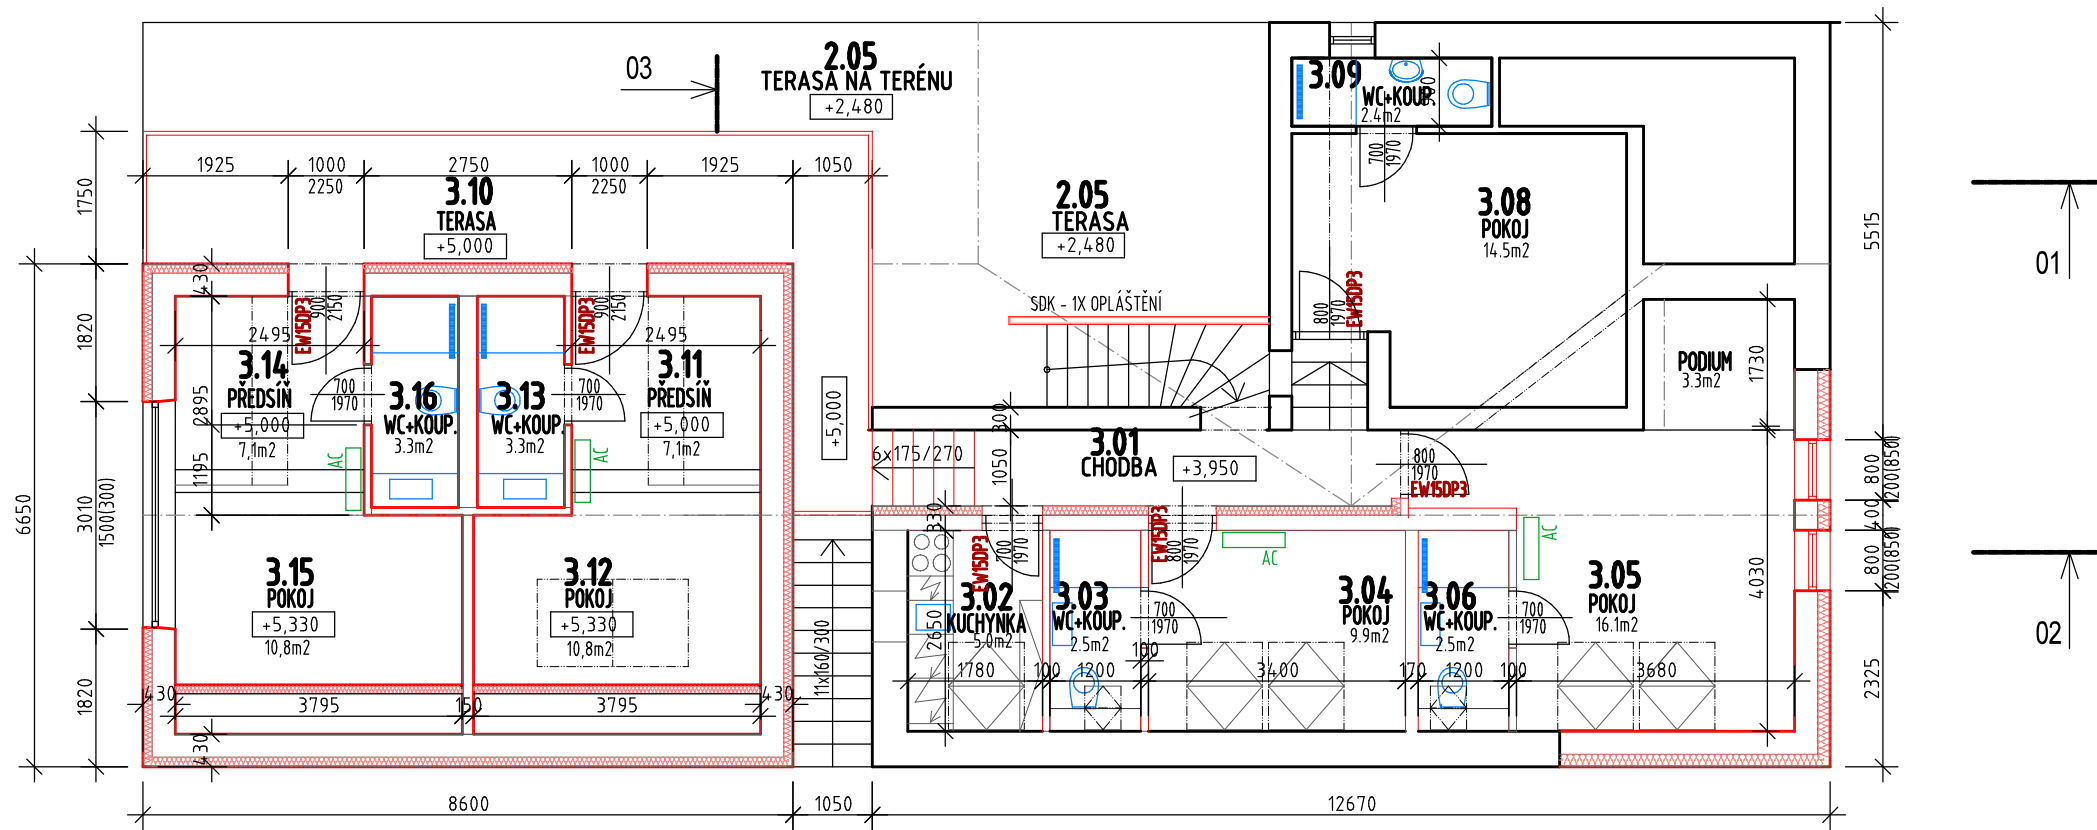


LEGENDA MATERIÁLU:




NOVÉ KONSTRUKCE

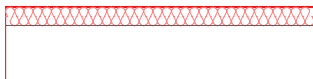


NOVÉ OBVODOVÉ ZDIVO-NÁSTAVBA
ZDIVO POROBETON 300mm + KZS EPS 120mm

 

VNITŘNÍ ZDIVO STÁVAJÍCÍ
ZDIVO CPP, ALT.POROBETON

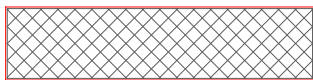

VNITŘNÍ NOSNÉ ZDIVO - 1.NP
ZDIVO POROBETON 250mm

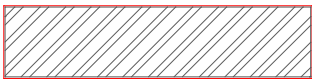

VNITŘNÍ PŘÍČKY
POROBETONOVÉ PŘÍČKOVKY 100, 150mm
ALT. SÁDROKARTON

PŘÍČKY, KTERÉ JSOU MEZI JEDNOTLIVÝMI JEDNOTKAMI BUDOU PROVEDENY ZE SDK
S AKUSTICKOU ODOLNOSTÍ min. 47dB

NA HRANICÍCH POŽÁRNÍCH ÚSEKŮ JSOU OSAZENY DVEŘE EW15DP3
DVEŘE EW15DP3 - C BUDOU PROVEDENY SE SAMOZAVÍRAČEM

PROSTORY BEZ OKEN - WC, UMÝVÁRNY, KOUPELNY BUDOU VĚTRÁNY NUCENĚ - ODTAHOVÝMI VENTILÁTORY
VENTILACE PROVOZU VINAŘSTVÍ (SKLADOVÁNÍ A ZRÁNÍ VÍNA) JE STÁVAJÍCÍ, V PROVEDENÍ DLE
DLE PLATNÝCH PŘEDPISŮ PRO TYTO PROVOZY, S ČIDLY VÝSKYTU CO A AUTOMATICKOU VENTILACÍ,

SKUTEČNÉ PROVEDENÍ STAVBY

Název stavby: STAVEBNÍ ÚPRAVY A NÁSTAVBA OBJEKTU VINAŘSTVÍ , p.č. 2976/1,2 a 2979/1, Prušánky				Místo stavby:	Prušánky, Horní Nechory, p.č. 2976/1,2 a 2979/1	stupeň	DUR+DSP
				Investor:	Vinařství U sv. Kříže s. r. o.	datum	30.03.2024
				Obsah:	PŮDORYS PODKROVÍ	měřítko:	výkres č:
vypracoval	architekt projektu	zodp. projektant	formát	A2		1 : 100	D.1.1-04
Ing. Otakar Mikulka	Ing.arch. Ida Mikulková	Ing. Otakar Mikulka	st. úřad	Hodonín			