



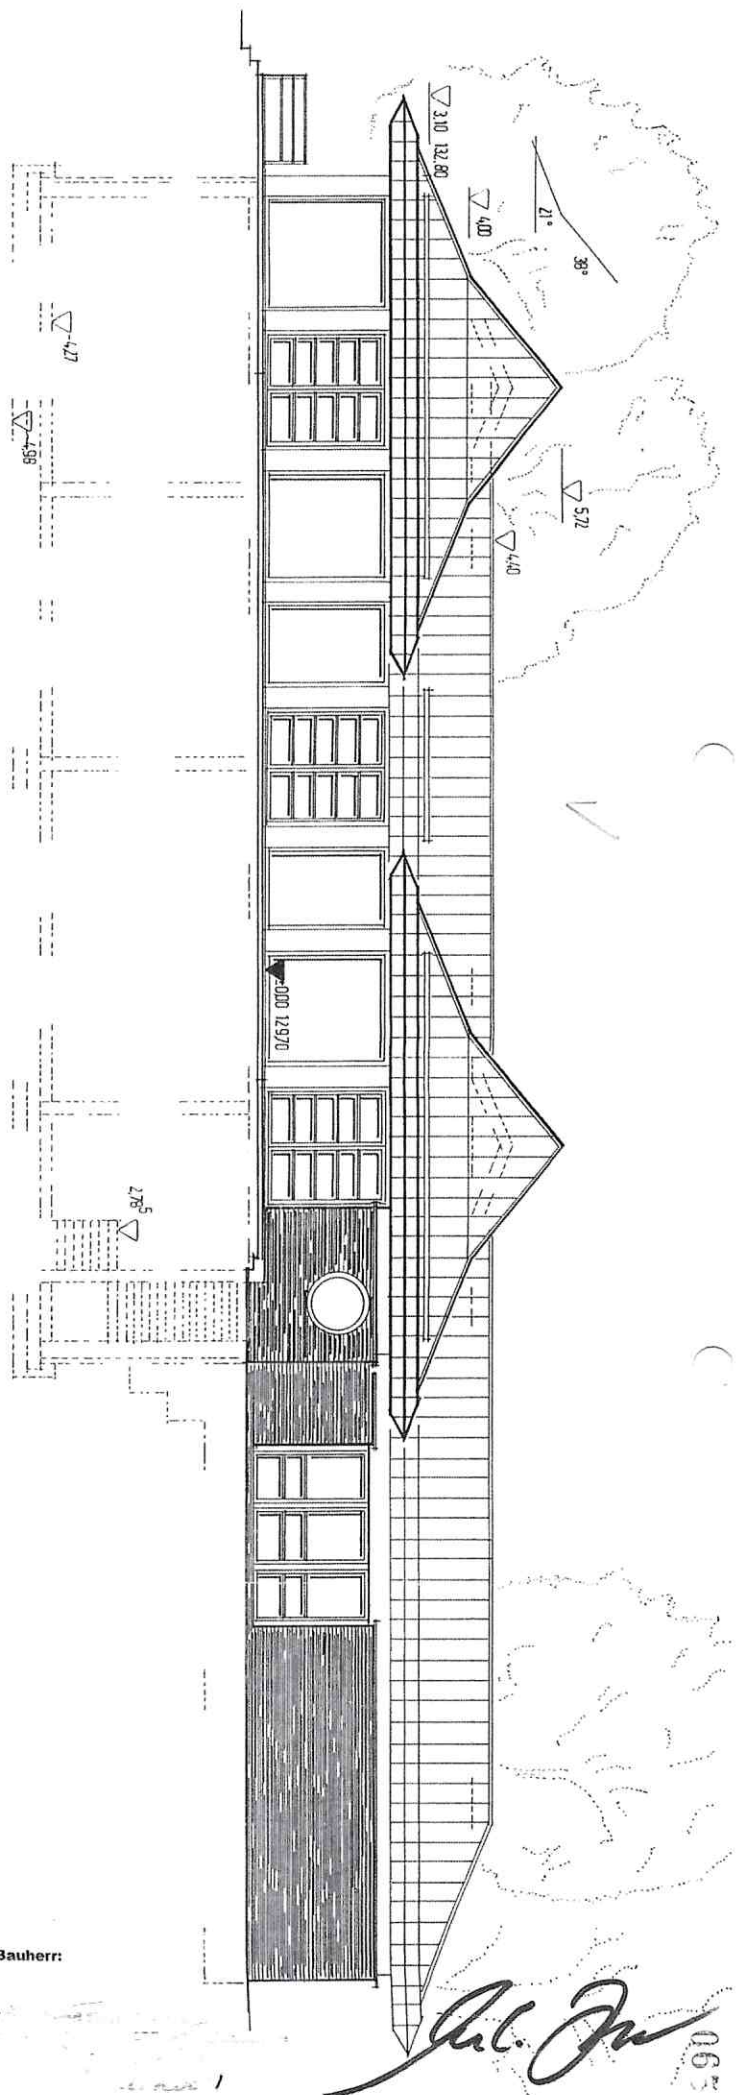

Ansicht Spa

West

M. 1 : 100

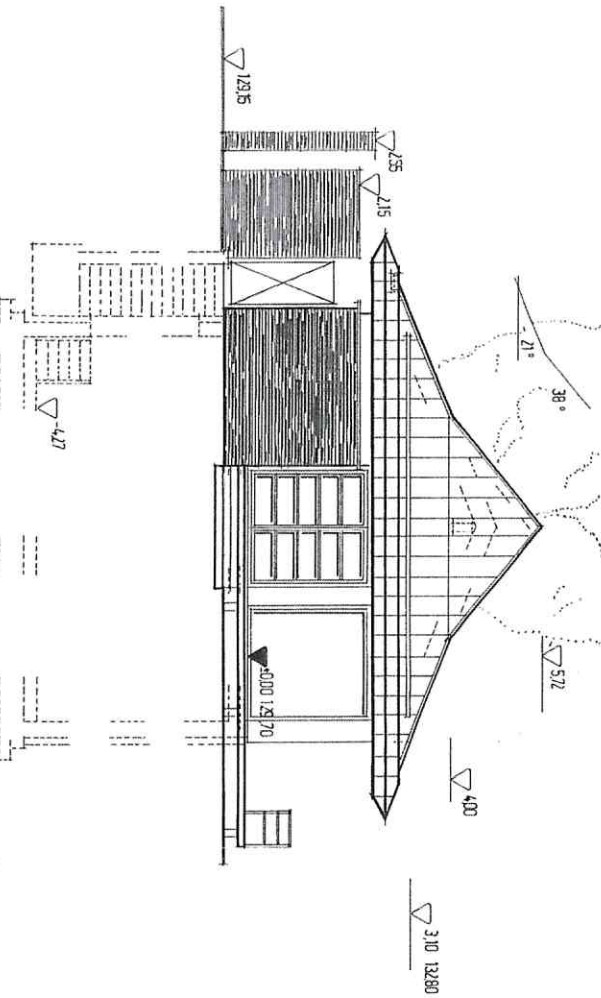

Ansicht Eingang

Nord-West

M. 1 : 100



Gepflichtete Anlage zum
Bauscheit Nr. 171355-07
gem. § 66 Abs. 1 Nr. 1 BauZG
Sollingen, den 07.12.2008
Architekt
Sollingen


Bauvorhaben:

Neubau eines Einfamilienhauses mit Garage
sowie Gartengestaltung mit Teichanlage
Enzianweg 21, 42699 Solingen


Gemarkung Höhscheid, Flur 51, Flurstück 502

Bauherr:

Arch. J. J.

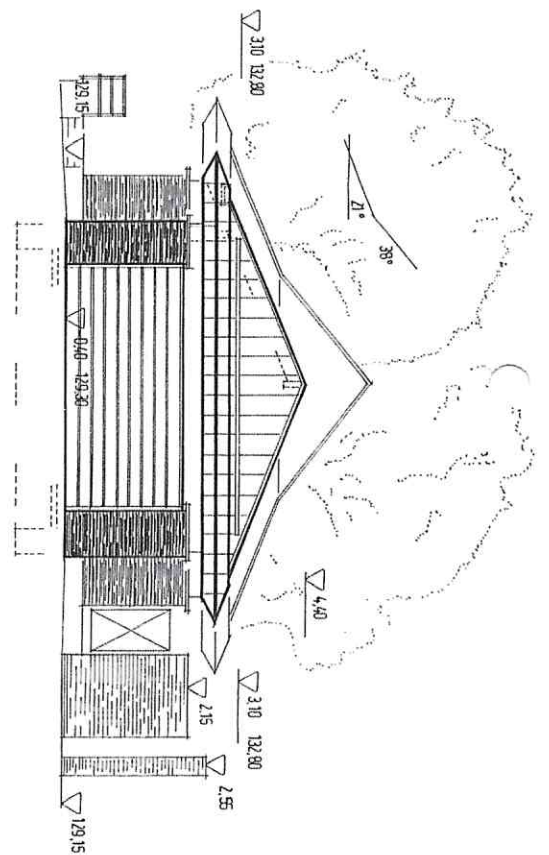

Ansicht Garage West M. 1 : 100

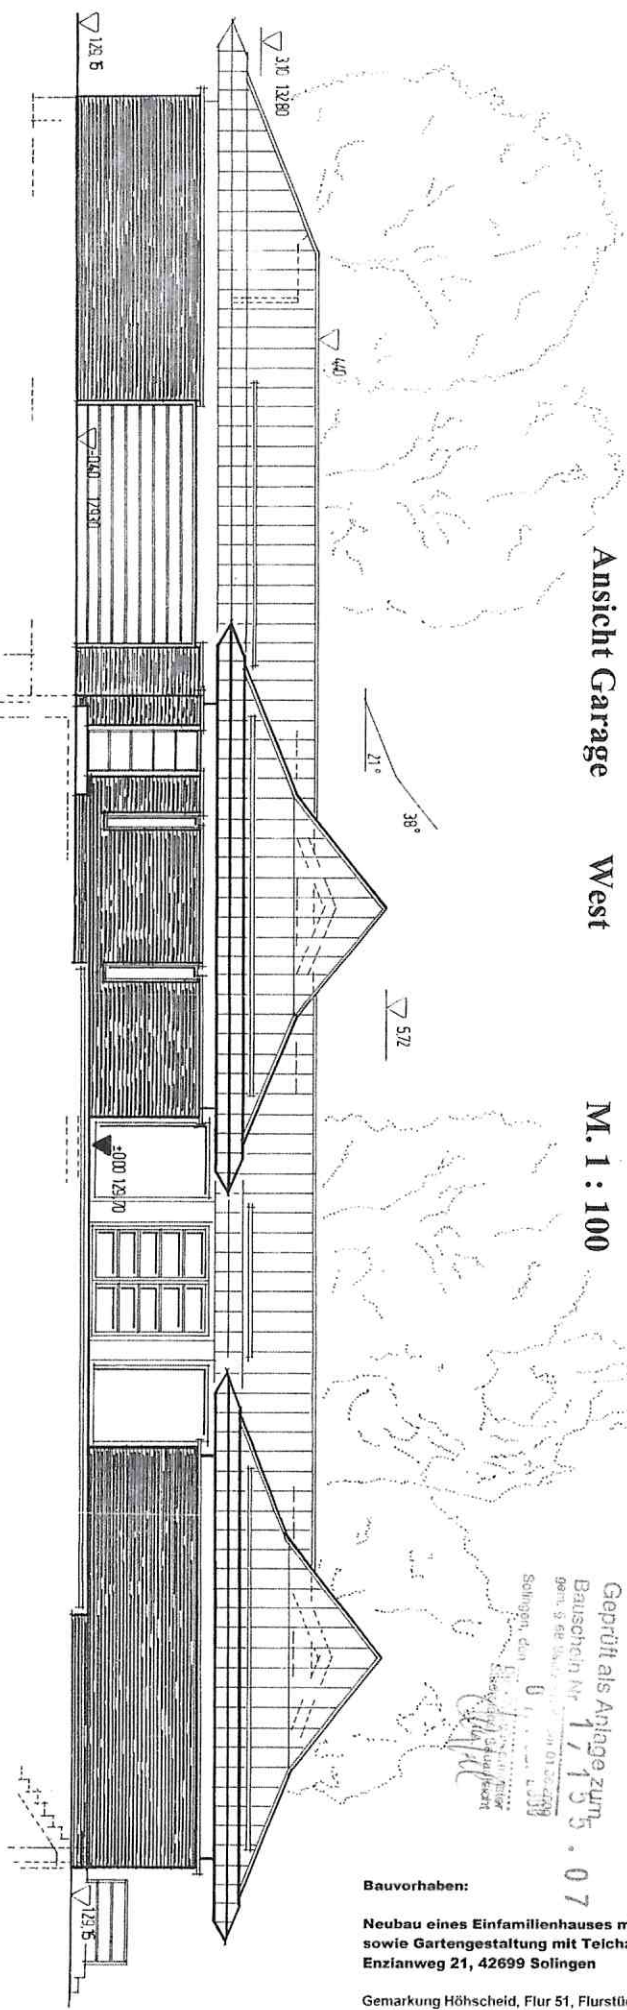






Ansicht Atrium Ost M. 1 : 100

Bauvorhaben:
Neubau eines Einfamilienhauses mit Garage
sowie Gartengestaltung mit Teichanlage
Enzianweg 21, 42699 Solingen
 Gemarkung Höhscheid, Flur 51, Flurstück 502

Geprüft als Anlage zum
 Bauschein Nr. 1 / 1 5 5 . 0 7
 gem. § 10 Abs. 1 Nr. 1 BauZG
 Solingen, den 0 1 . 1 1 . 2 0 0 9
 Ingeborg Schürmann
 Sachverständige
 für Bauverfahren

[Signature]
 Bauherr:



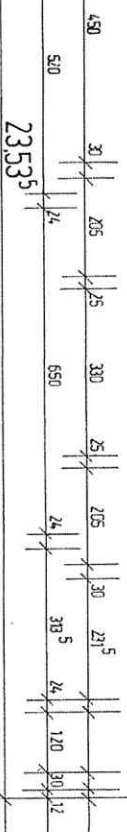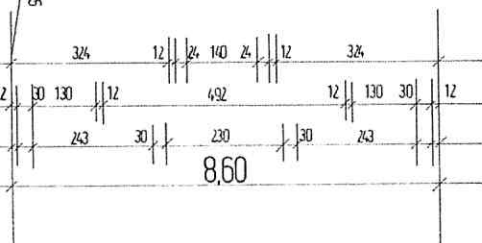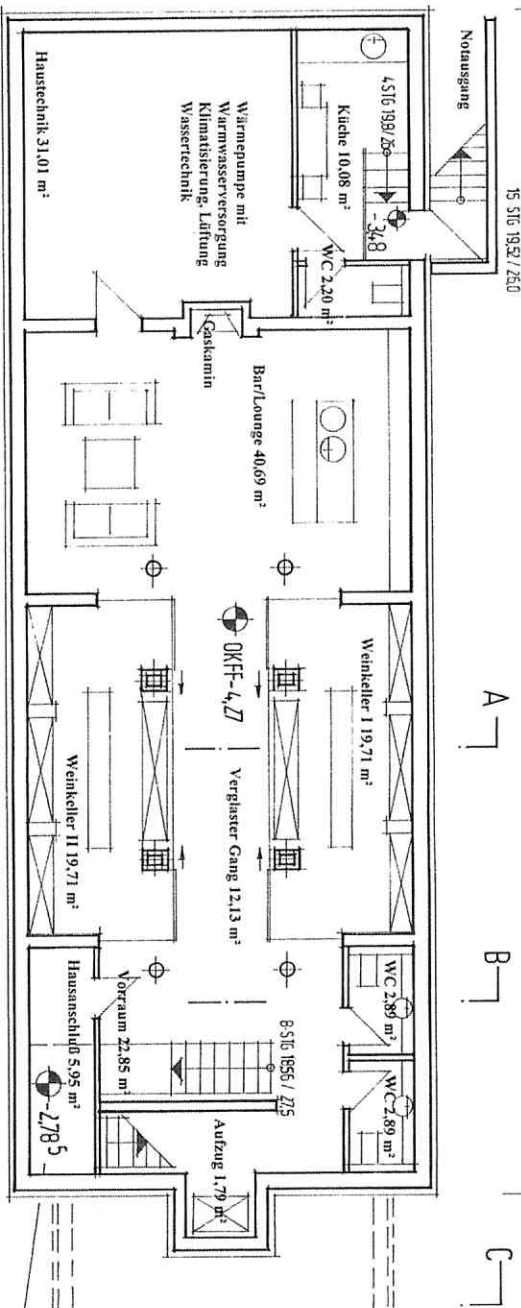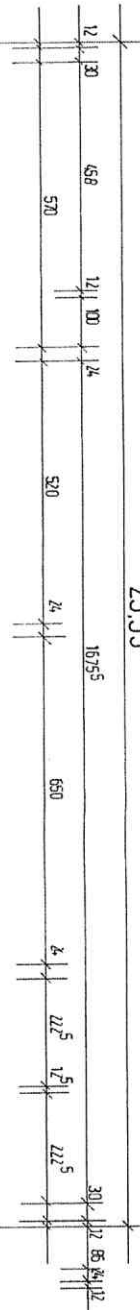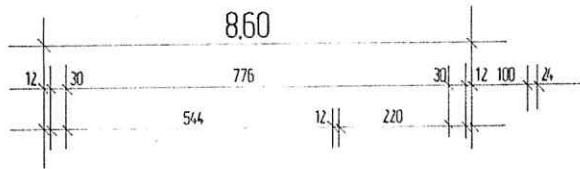

Untergeschoss

M. 1 : 100



Geprüft als Anlage zum
Bauschein Nr. 111155-07
gem. § 68 BauO, Verbr. vom 01.06.2000
Solingen
07.11.2006
SM 150

Bauvorhaben:

Neubau eines Einfamilienhauses mit Garage
sowie Gartengestaltung mit Teichanlage
Enzianweg 21, 42699 Solingen

Gemarkung Höhscheid, Flur 51, Flurstück 502

Bauherr:

Handwritten signature of the owner.

Dachaufsicht

M. 1 : 100

- Firstplatte 14/36 BSH
- Fußplatte 12/30 BSH
- Sparren 8/24 KVH
- Gratsparren 12/24 BSH
- Kehlsparren 12/24 BSH
- Sparrenpyramide 8/16 KVH
- Bock Garage 14/30 BSH
- Rundstützen Ø 24 BSH


11,44

3,61

38,49

11,44

12,00

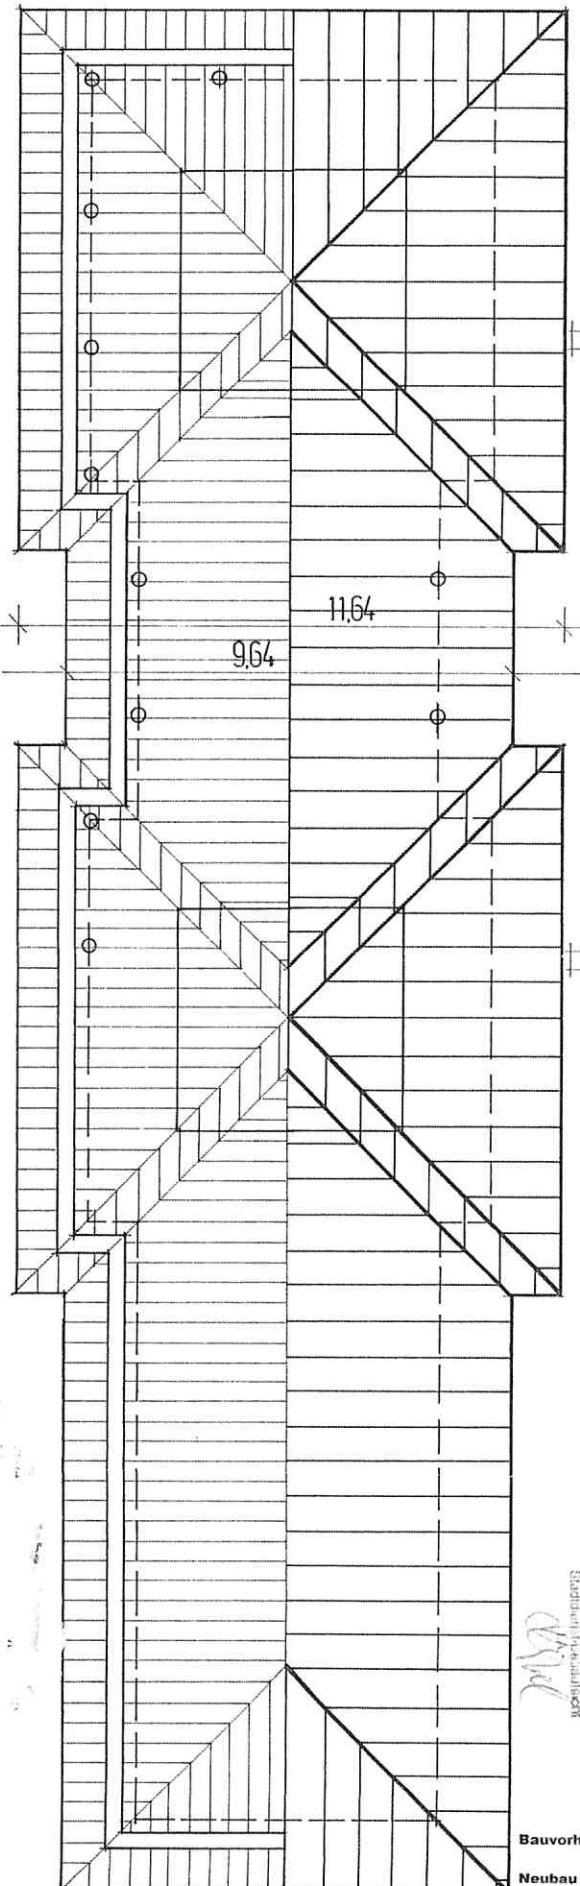

Geprüft als Anlage zum
Bauschein Nr. 14.143.5.07
Bem. § 68 Stund. Nr. 14.143.5.07
Solingen, den 07.08.2008
Stadtbaumeister
W. K.

Bauvorhaben:

Neubau eines Einfamilienhauses mit Garage
sowie Gartengestaltung mit Teichanlage
Enzianweg 21, 42699 Solingen

Gemarkung Höhscheid, Flur 51, Flurstück 502

Bauherr:

[Handwritten signature]

