

ZUM BAUGESUCH (NACHTRAG)
DES HERRN
GUSTAV S C H W A N D E R
W Y H L E N
B E R G S T R . 5

UMBAU EINES WOHN. — UND GESCHÄFTSHAUSES
IN WYHLEN GEWANN ORTSETZER LGB. NR. 81 a

— A N S I C H T E N —

MST. 1 / 100

W Y H L E N , DEN 13. 12. 65


BAUHERR

G. Schwander


PLANFERTIGER UND
VERANTW. BAULEITER

[Signature]

O S T E N

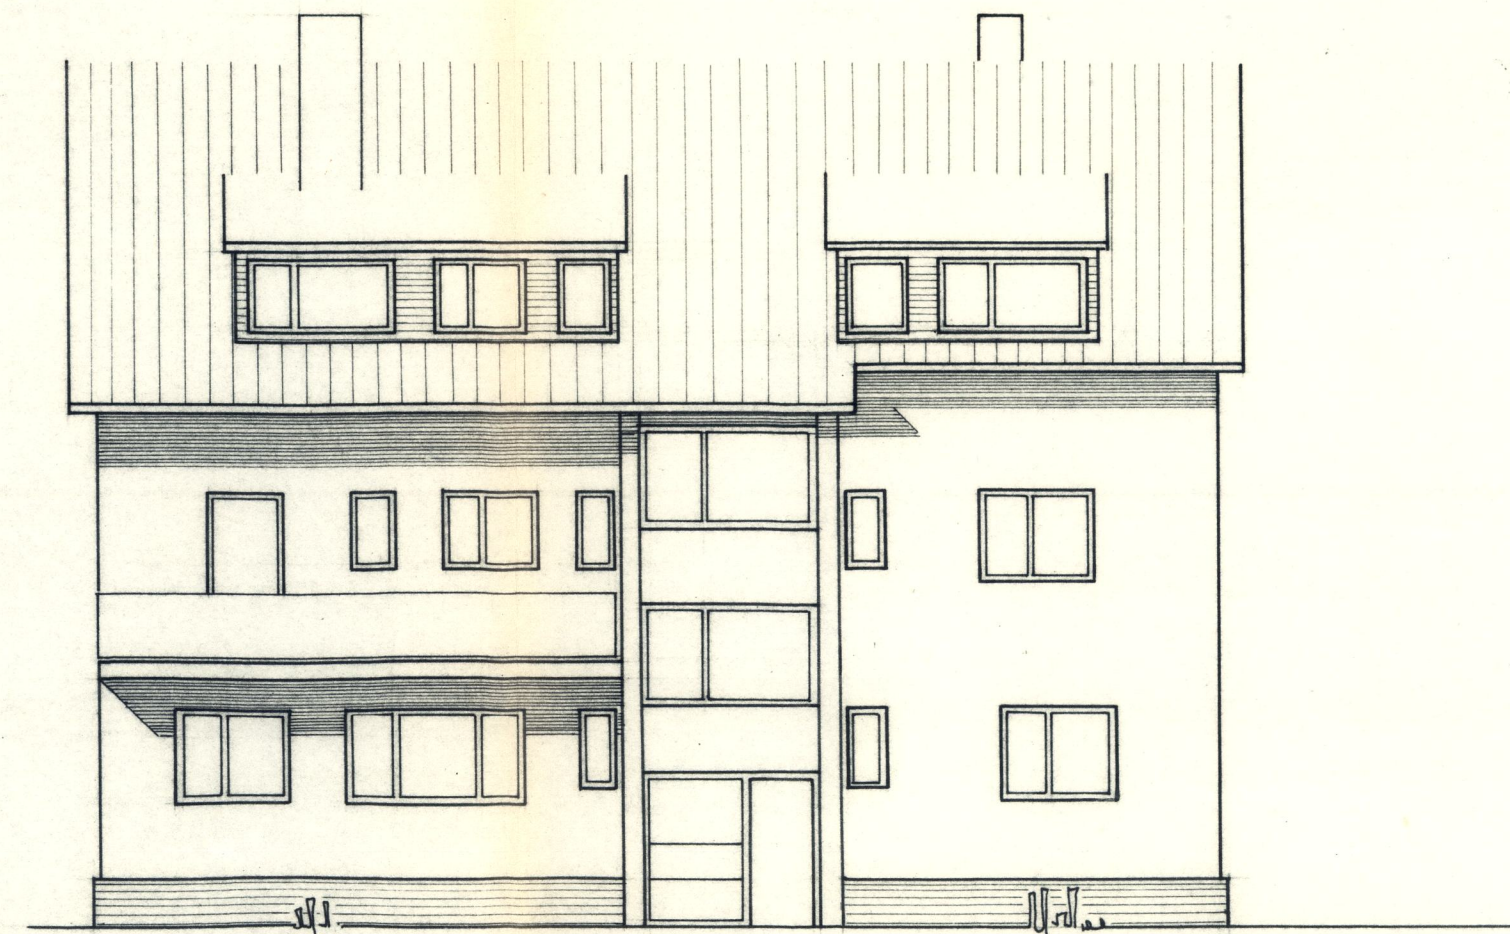


N O R D E N

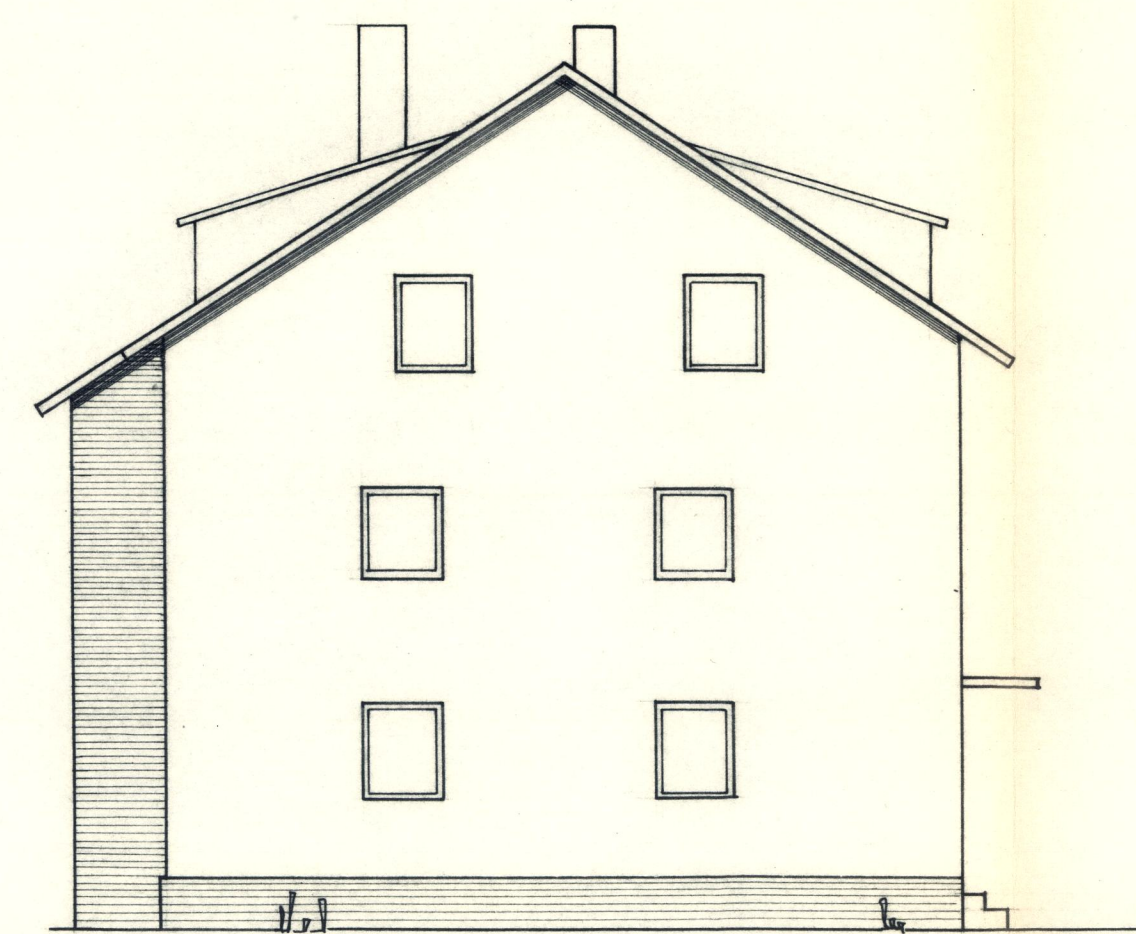

W E S T E N



S Ü D E N

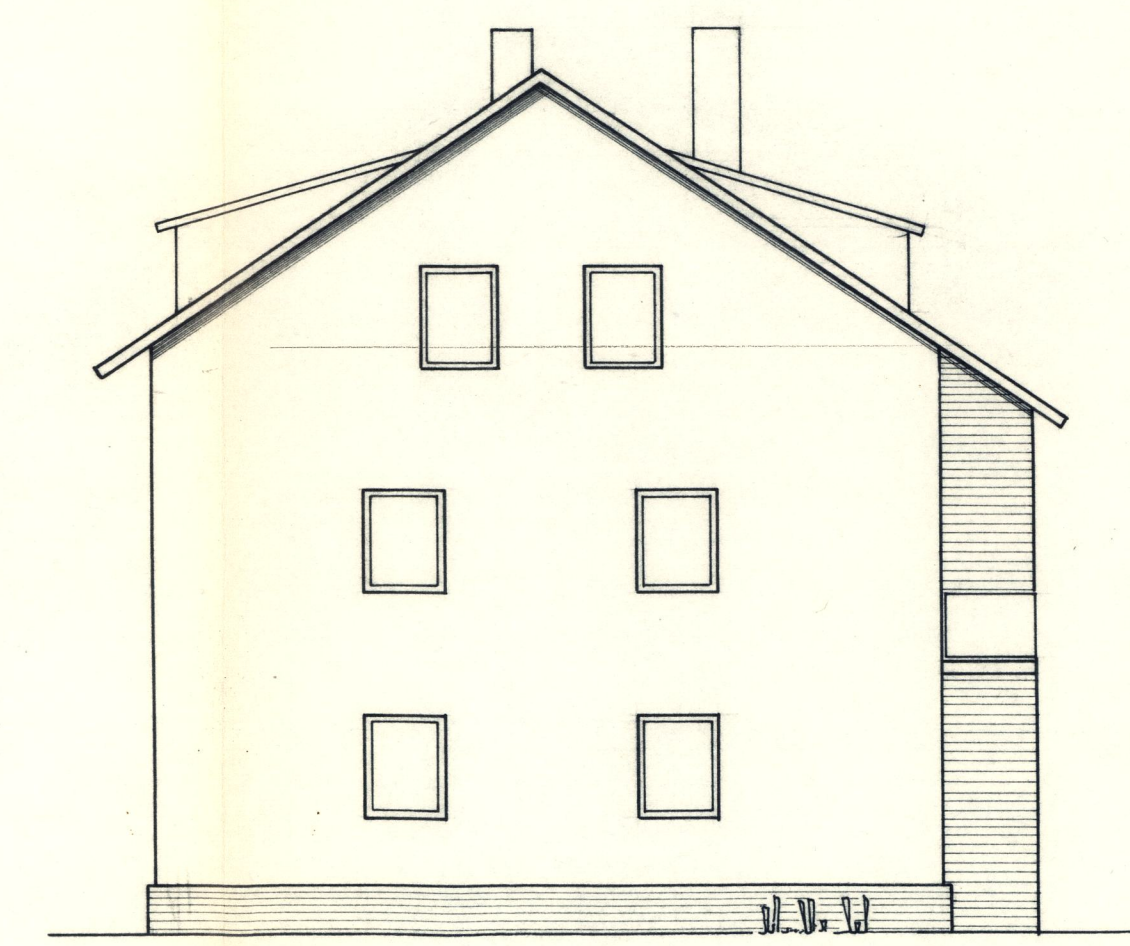

Landratsamt
Städt. Verwaltung
12. Mai 1966
Baupolizeilich genehmigt