
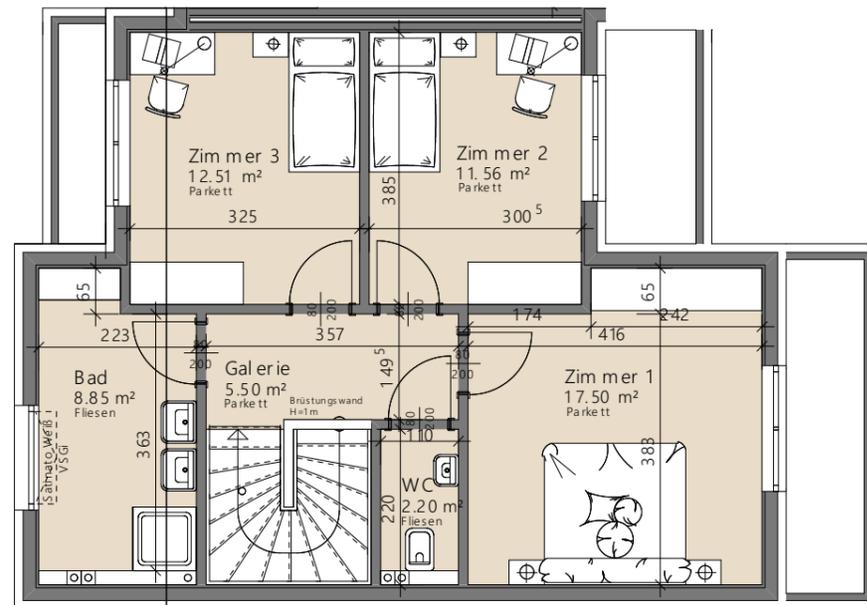
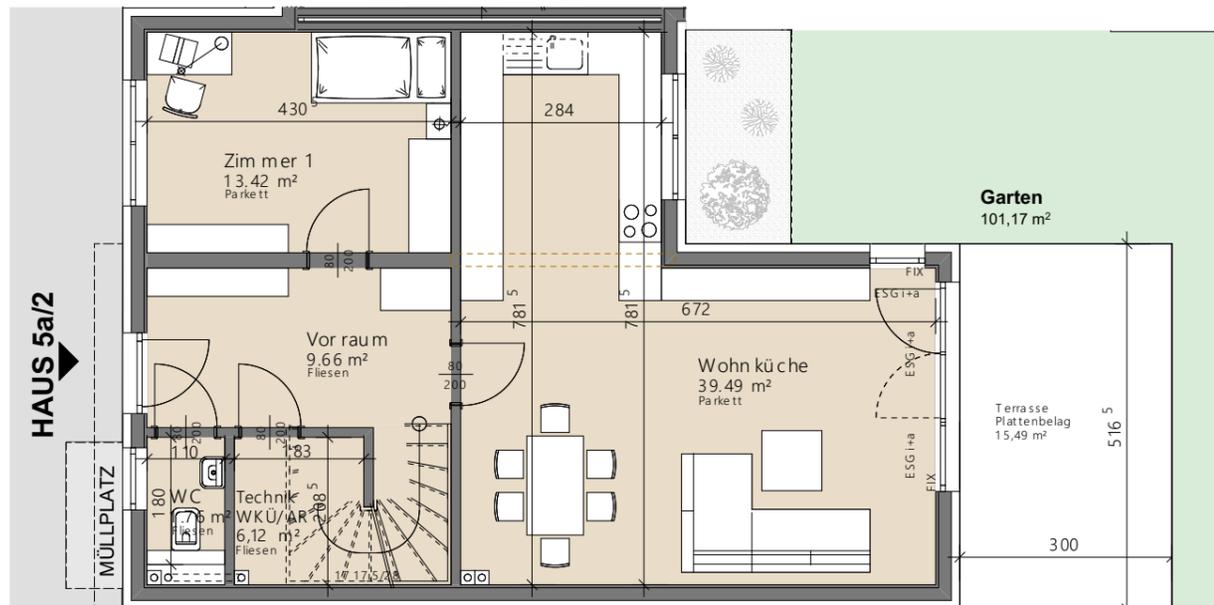


WOHNSIEDLUNG MÜHLEITEN

Dammstrasse 5a

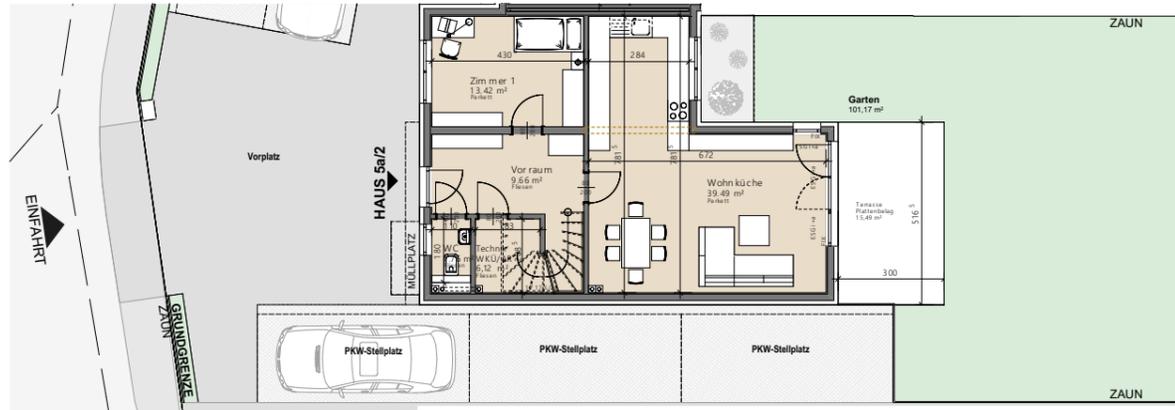


Haus 5a/2

Wohnfläche	(100%)	128,57 m ²
Loggia	(100%)	
Wohnnutzfläche		128,57 m²
Keller	(30%)	
Balkon	(50%)	
Terrasse	(50%)	15,49 m ²
Garten (+Vorgarten)	(10%)	101,17 m ²
WNF-gewichtet		146,43 m²

Geschosse	2
Raumhöhe	2,52 m
Zimmerzahl	5
Parkplatzanzahl	2
Grundstücksgröße gesamt	625 m ²


Optional:
Das Doppelhaus kann bei Bedarf um ein Kellergeschoss (ca 66m² NFL) ergänzt werden. Das Kellergeschoss stellt eine Aufpreisposition dar.

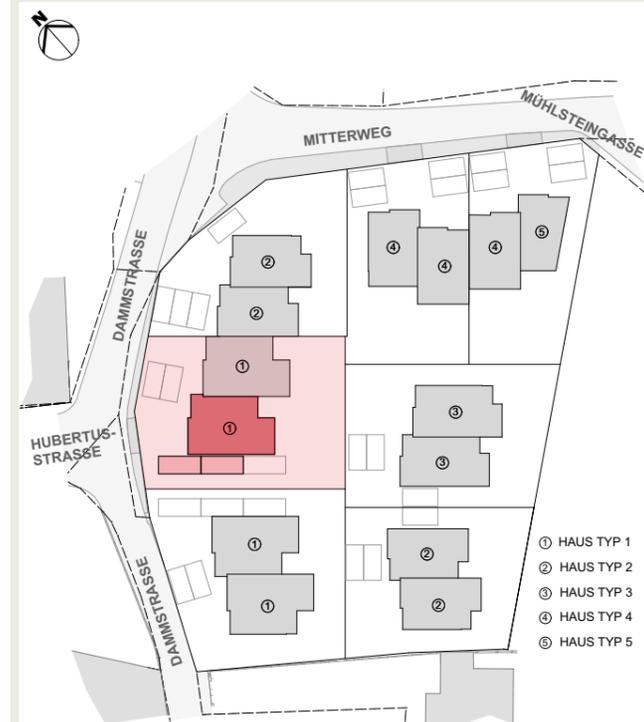

ÜBERSICHT 1:200

ERDGESCHOSS 1:100

OBERGECHOSS 1:100

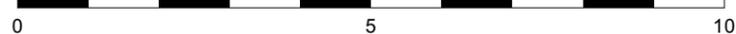

Maßstab 1:100 bei Ausdruck in A3
Planstand: 24.07.2024