


WOHNHAUS FREIHEITSTR. 41, MGL.

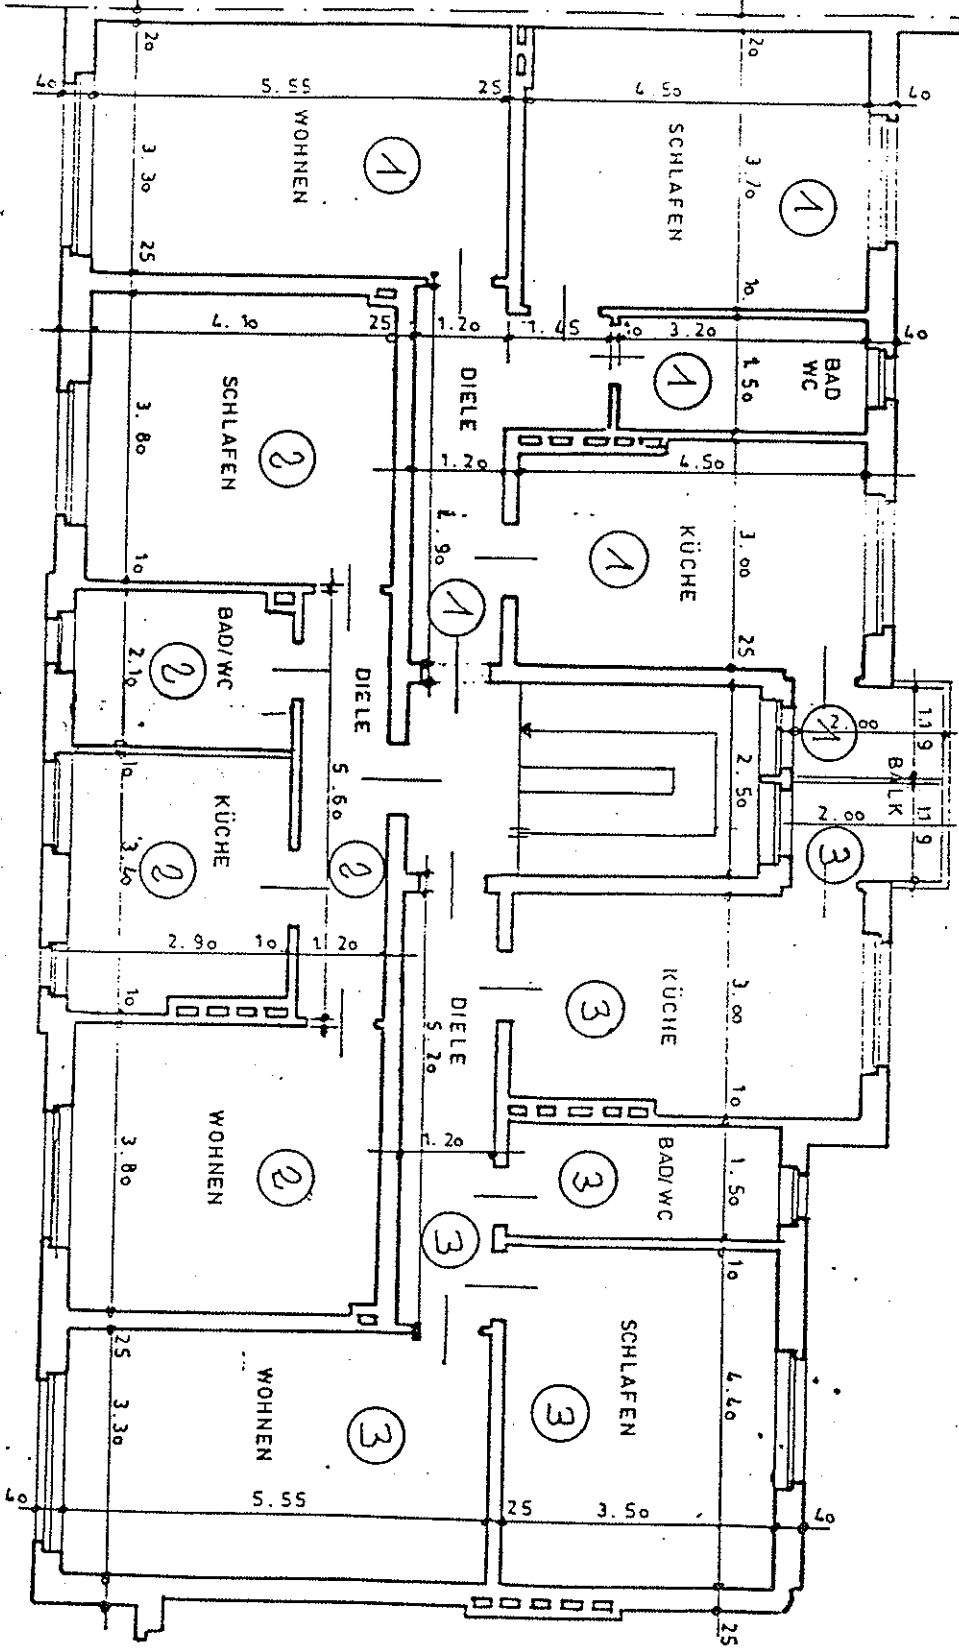

1. OBERGESCHOSS M. 1:100

Der Plan gilt als Antrag zur Ver-
 schreibung vom 22.12.1951 nach
 dem Wohnungserhaltungsgesetz vom
 15.3.1951.
 Mönchengladbach, den 24.12.1951
 Der Oberstadtdirektor
 Bauordnungsbereich
 im Auftrage
 Stadtdirektor

