


Treppenausschluß feuerhemmend nicht
 trennbar ausbilden:
 Beton d = 10 cm oder 5 cm Leichtbeton.

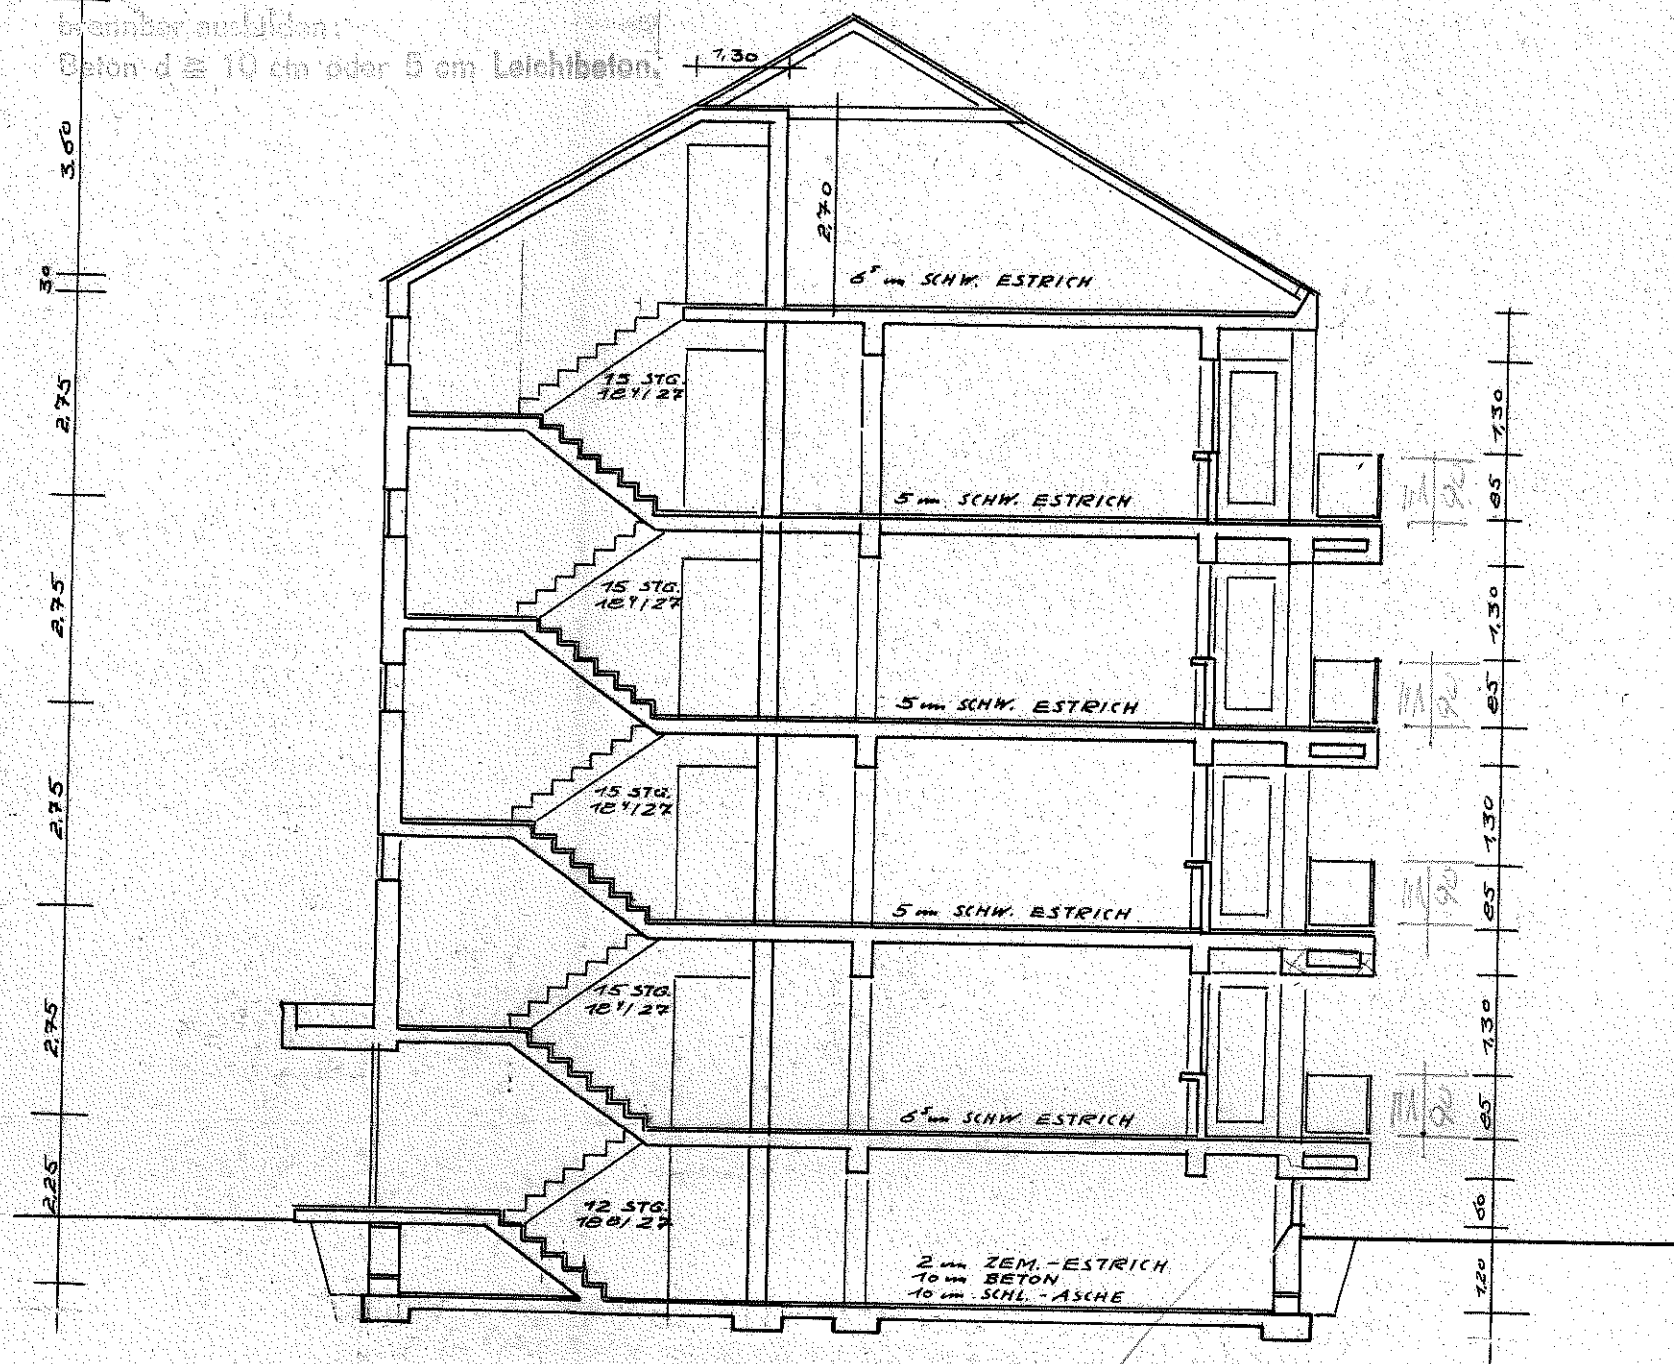

QUERSCHNITT

Ausreichender Schall- und
 für Wand-, Decken- und D
 onen nach DIN 4103 u. 4109