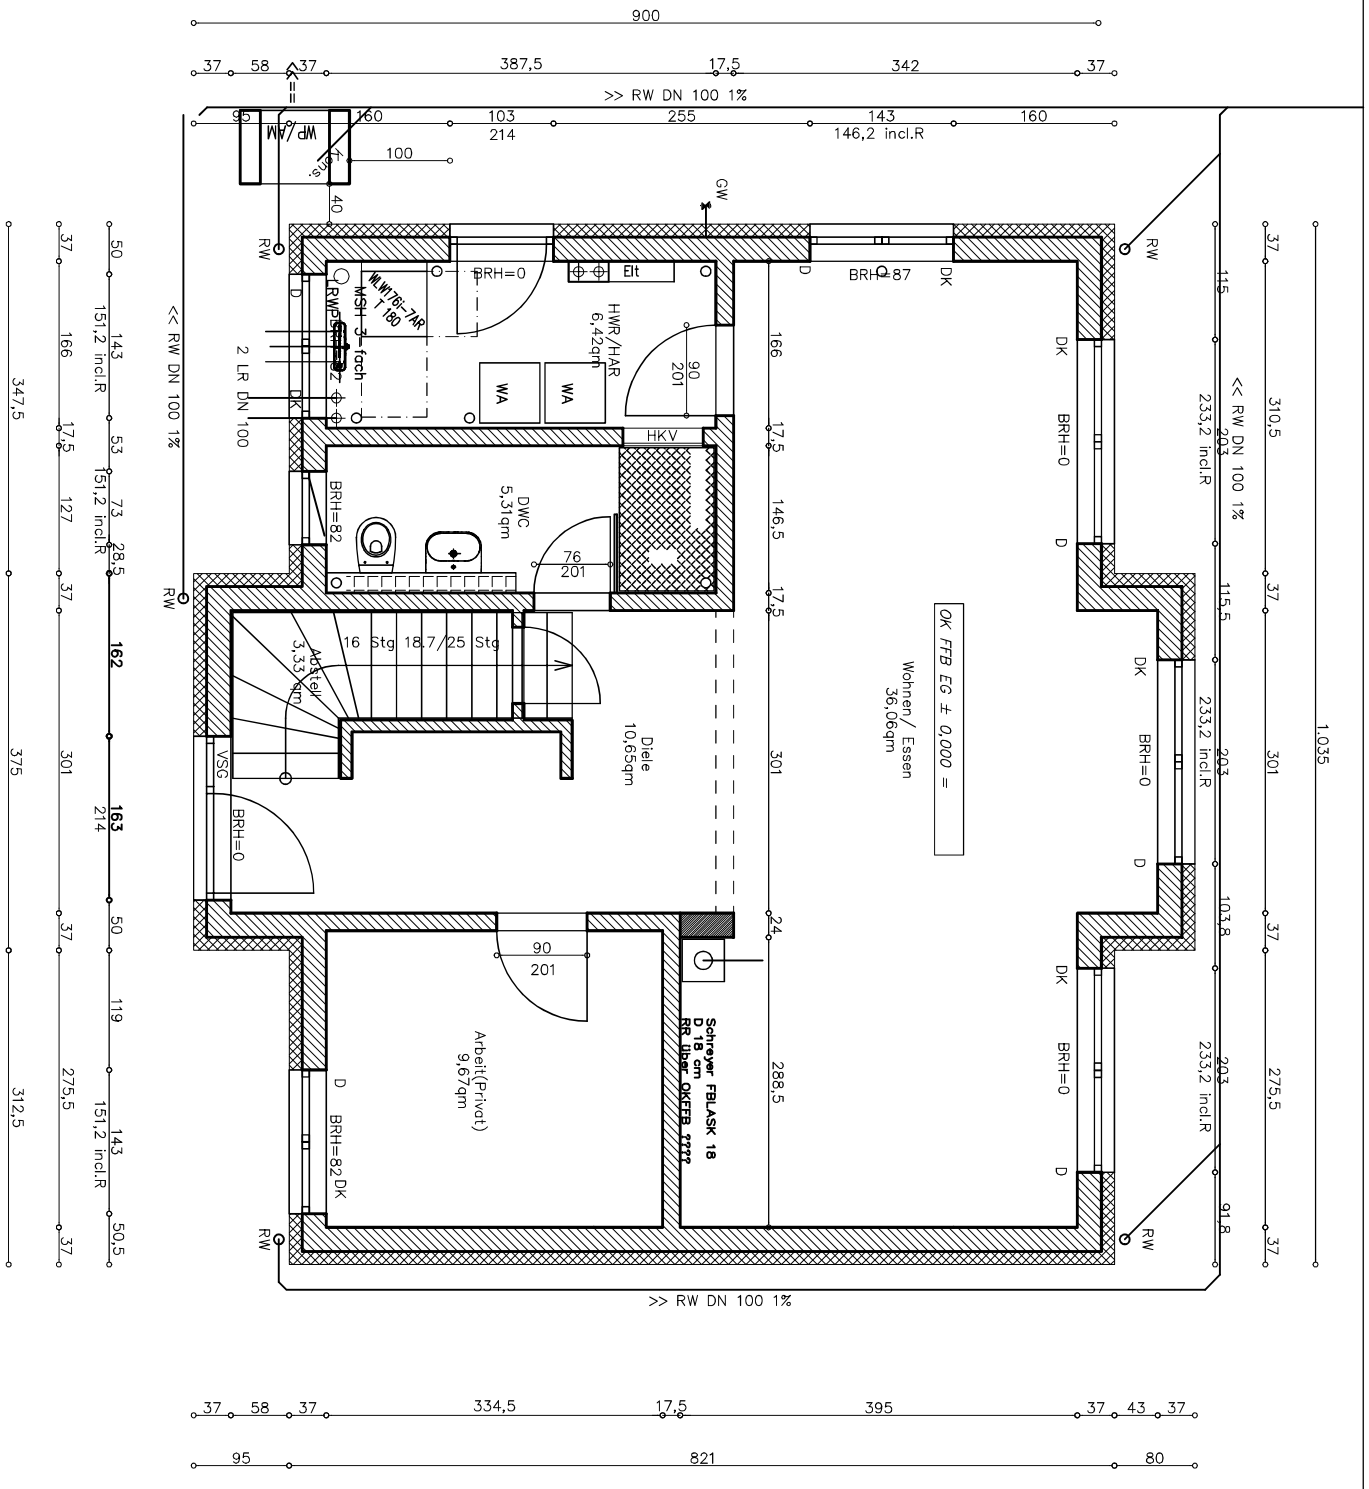

Maßstab:	1: 50	BAUPLANUNGSBÜRO	ERDGESCHOß
Format:	DIN A3	DIPL.ING.(FH) U.DOMMASCHK 03130 Spremberg Schleifer Weg 16 Tel.: (03563)608953 Bauvorlageberechtigung der Brandenb.Ing.Kammer 10963/95	Bauvorhaben: Einfamilienhaus Bauherr: Bauort:
Datum:	2023-07-25		
Phase:	Entwurf		
Geändert	Datum		
		Unterschrift Entwurfsverfasser	Unterschrift Bauherr/ Bauherrin
			E BL.-Nr.3