



ARCHITEKTEN

B

BERGER

H

HOFMANN



 **DEUTINGER**



TOP 02 - H2 **BLUNTAUSTRASSE | GOLLING**

27.10.2023



WOHN TRAU M BLUNTAUSTRASSE

LAGEPLAN

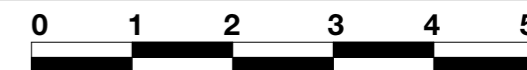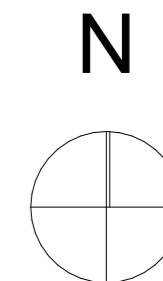


SYMBOLPLAN - BEI DIESER PLANLICHEN DARSTELLUNG HANDELT ES SICH UM EINE SCHEMATISCHE DARSTELLUNG. GÜLTIG IST DAS NATURMASS/ROHBAUMASS. DIE MÖBLIERUNG IST EIN VORSCHLAG DES BAUTRÄGERS. ÄNDERUNGEN VORBEHALTEN.



Hubdorf 19A · 5611 Grossarl
 Ruf: +43 6414 203 84
 www.deutinger.com
 e-Mail: office@deutinger.com

DATUM	27.10.2023	M	1:500
-------	------------	---	-------


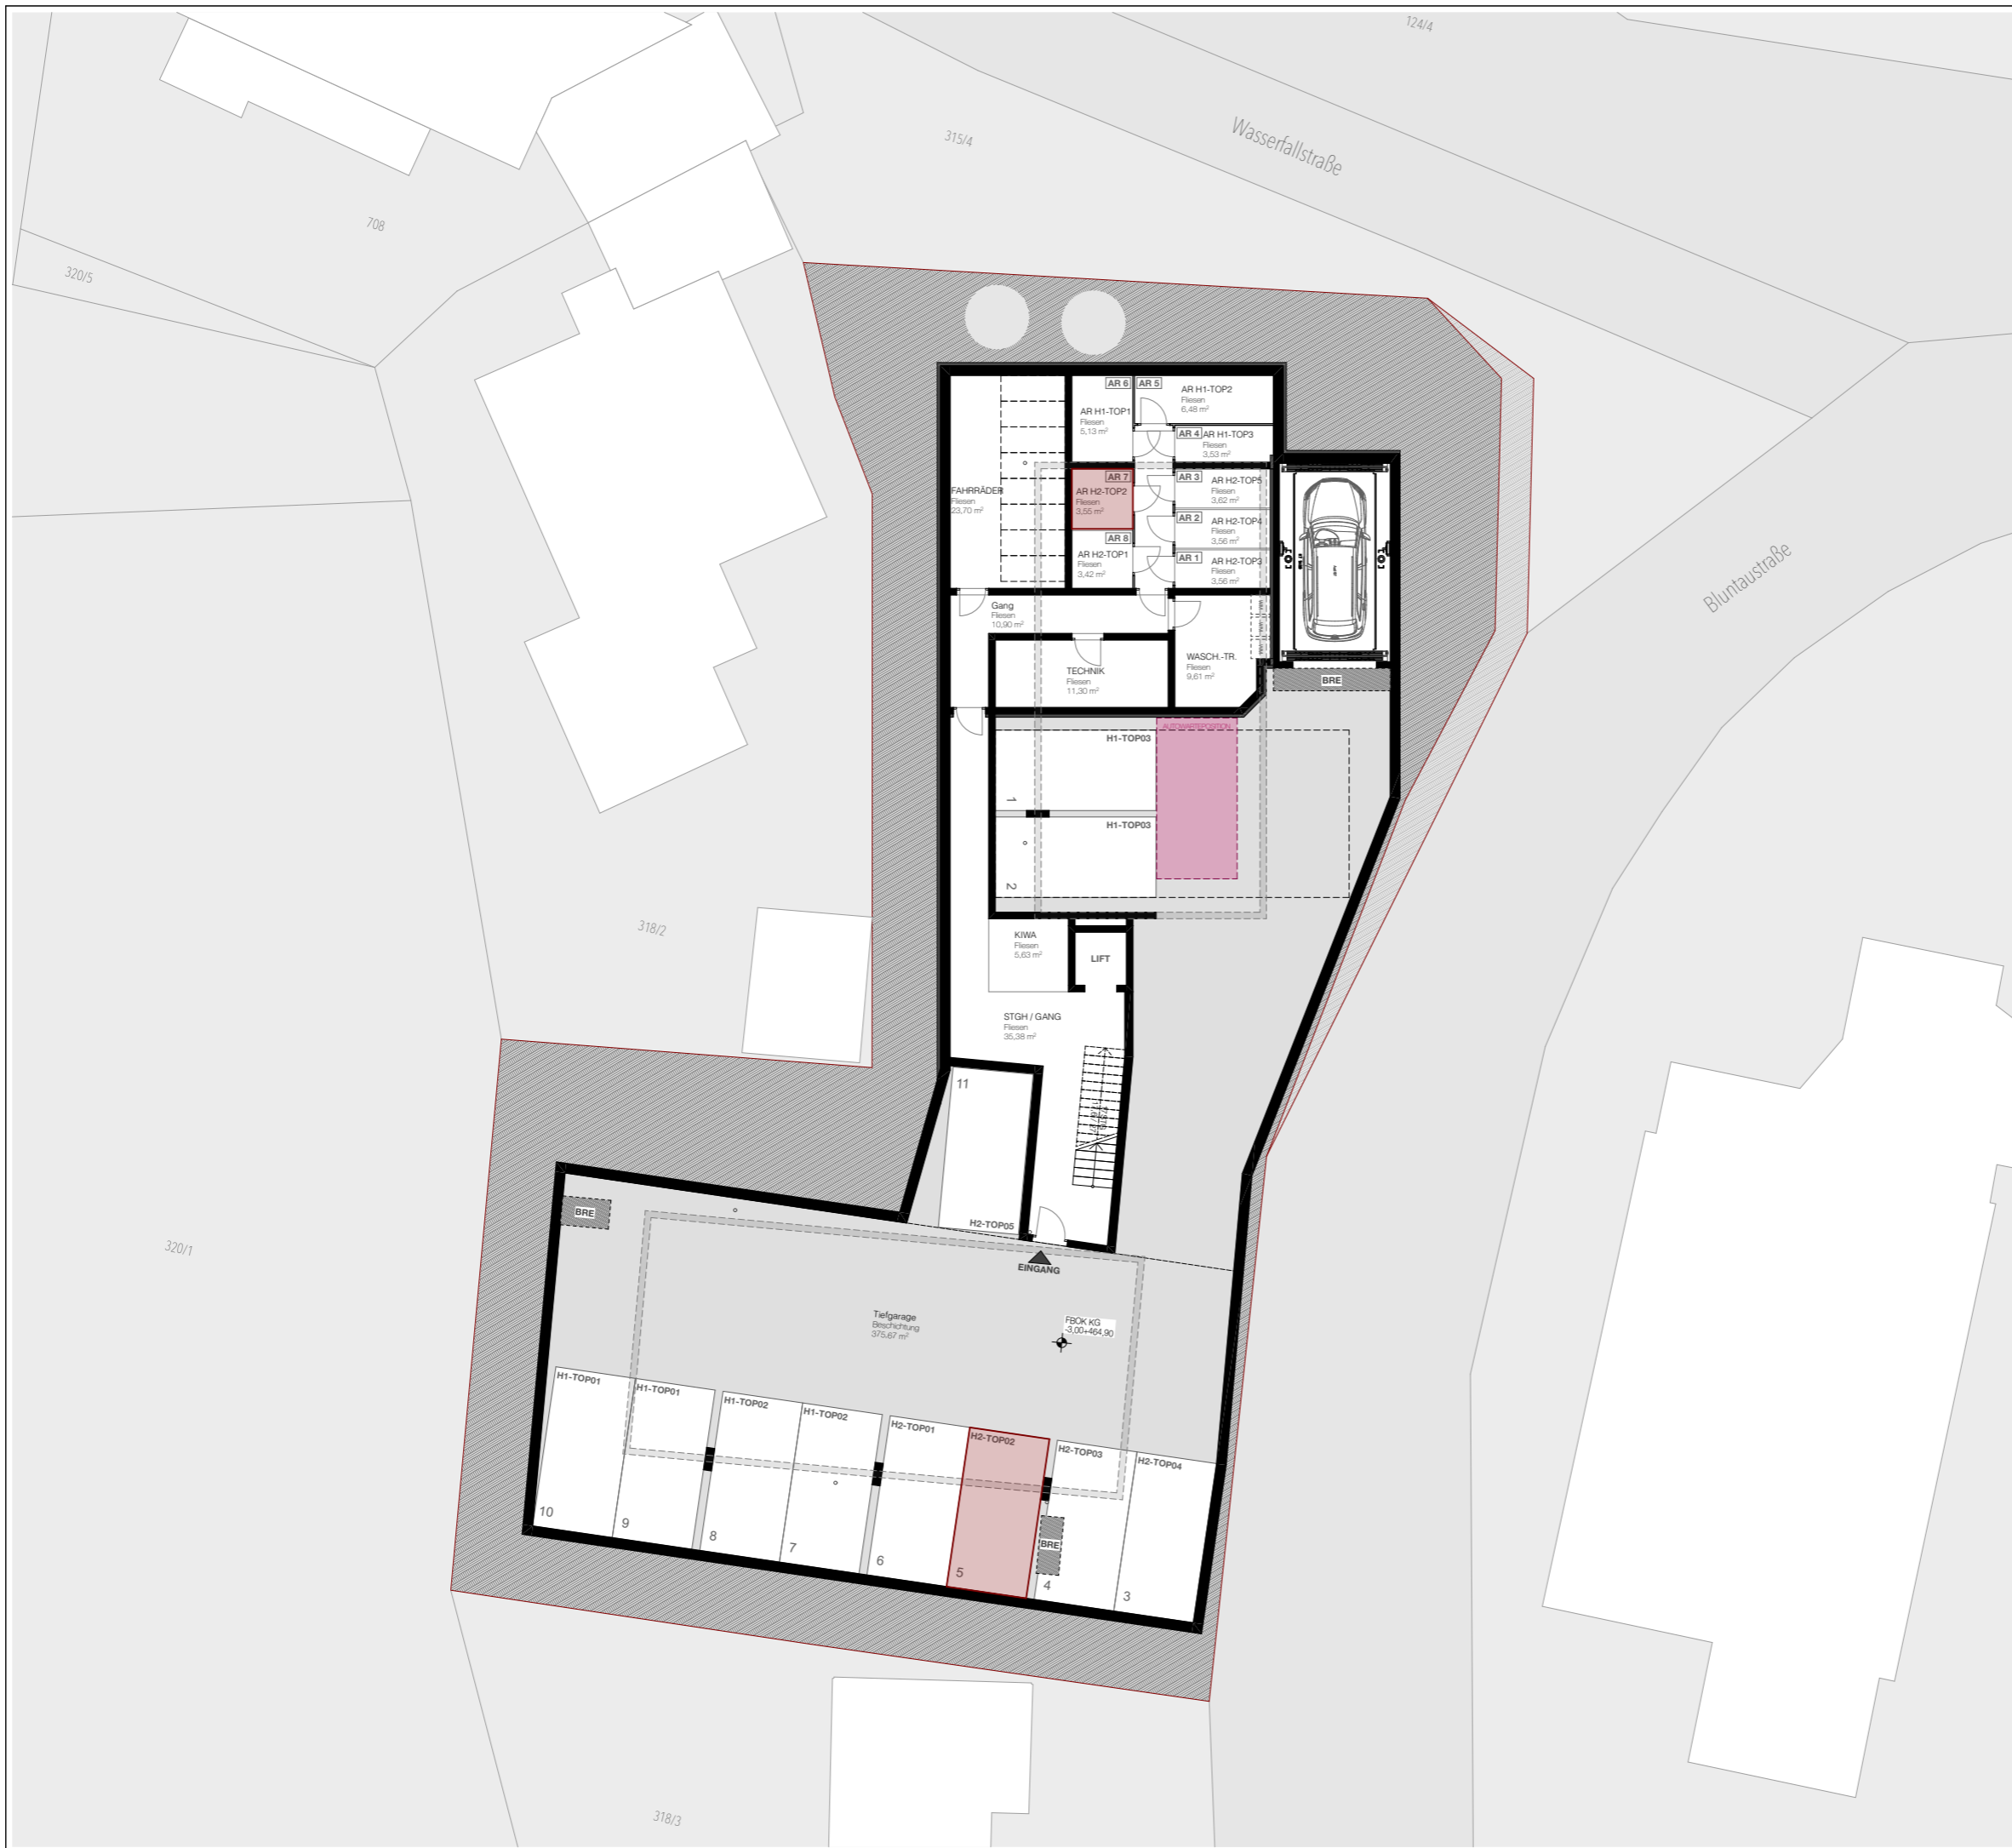


WOHN TRAUAM BLUNTAUSTRASSE

ÜBERSICHT UG



LAGEPLAN

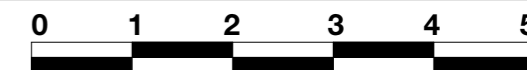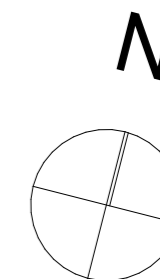

SYMBOLPLAN - BEI DIESER PLANLICHEN DARSTELLUNG HANDELT ES SICH UM EINE SCHEMATISCHE DARSTELLUNG. GÜLTIG IST DAS NATURMASS/ROHBAUMASS. DIE MÖBLIERUNG IST EIN VORSCHLAG DES BAUTRÄGERS. ÄNDERUNGEN VORBEHALTEN.



Hubdorf 19A · 5611 Grossarl
 Ruf: +43 6414 203 84
 www.deutinger.com
 e-Mail: office@deutinger.com

DATUM 27.10.2023 M 1:200





WOHN TRAUAM BLUNTAUSTRASSE

ÜBERSICHT EG



LAGEPLAN

N

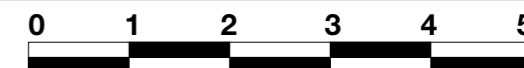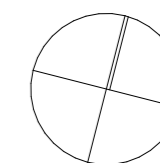

SYMBOLPLAN - BEI DIESER PLANLICHEN DARSTELLUNG HANDELT ES SICH UM EINE SCHEMATISCHE DARSTELLUNG. GÜLTIG IST DAS NATURMASS/ROHBAUMASS. DIE MÖBLIERUNG IST EIN VORSCHLAG DES BAUTRÄGERS. ÄNDERUNGEN VORBEHALTEN.



Hubdorf 19A · 5611 Grossarl
 Ruf: +43 6414 203 84
 www.deutinger.com
 e-Mail: office@deutinger.com

DATUM 27.10.2023 M 1:200



WOHN TRAUM BLUNTAUSTRASSE

HAUS 2 | TOP 02 | EG




RAUMAUFLISTUNG

H2_TOP02	AR	2,26
H2_TOP02	BAD	5,22
H2_TOP02	SCHLAFEN	12,07
H2_TOP02	VR	5,92
H2_TOP02	W/E/K	26,04
		51,51 m²

AUSSENBEREICH

AR H2-TOP2	3,55
GARTEN	75,15
TERRASSE	13,52
92,22 m²	

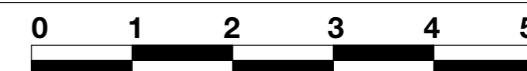

SYMBOLPLAN - BEI DIESER PLANLICHEN DARSTELLUNG HANDELT ES SICH UM EINE SCHEMATISCHE DARSTELLUNG. GÜLTIG IST DAS NATURMASS/ROHBAUMMASS. DIE MÖBLIERUNG IST EIN VORSCHLAG DES BAUTRÄGERS. ÄNDERUNGEN VORBEHALTEN.

