



Amt für Digitalisierung, Breitband und Vermessung
Weiden i.d.OPf. - Außenstelle Tirschenreuth -


Mitterteicher Straße 16a
95643 Tirschenreuth

Auszug aus dem Liegenschaftskataster

Flurkarte 1 : 1000
zur Bauvorlage nach § 7 Abs. 1 BauVorIV
Erstellt am 23.07.2021

Flurstück: 588/3
Gemarkung: Kulmain

Gemeinde: Kulmain
Landkreis: Tirschenreuth
Bezirk: Oberpfalz

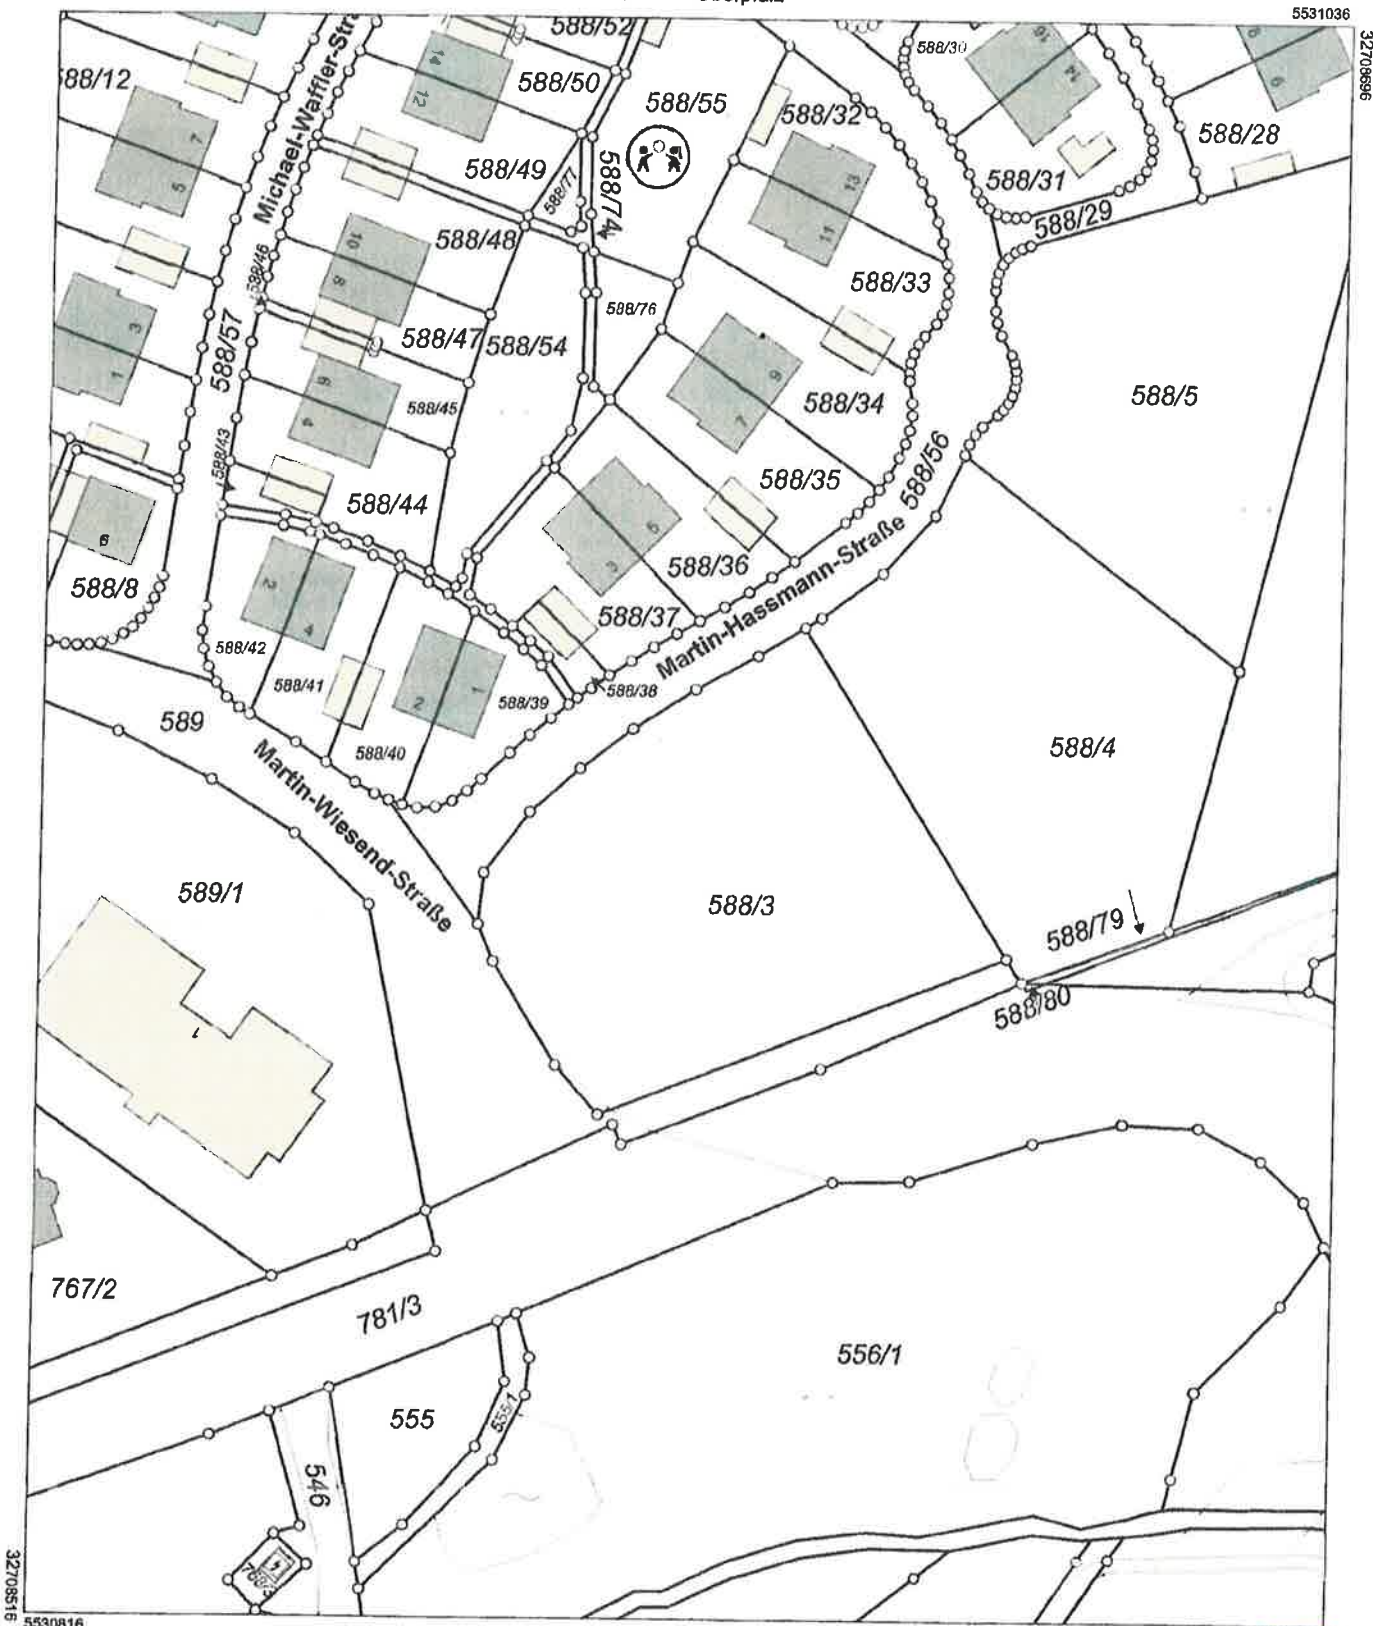

Maßstab 1:1000 0 10 20 30 Meter

Vervielfältigung nur in analoger Form für den eigenen Gebrauch.
Zur Maßentnahme nur bedingt geeignet.

Geschäftszzeichen: CR Gummlor

