




# Wohnhausneubau - herr karl krennmayr - wels - laahenerstrasse — projekt einer warmwasserheizung —

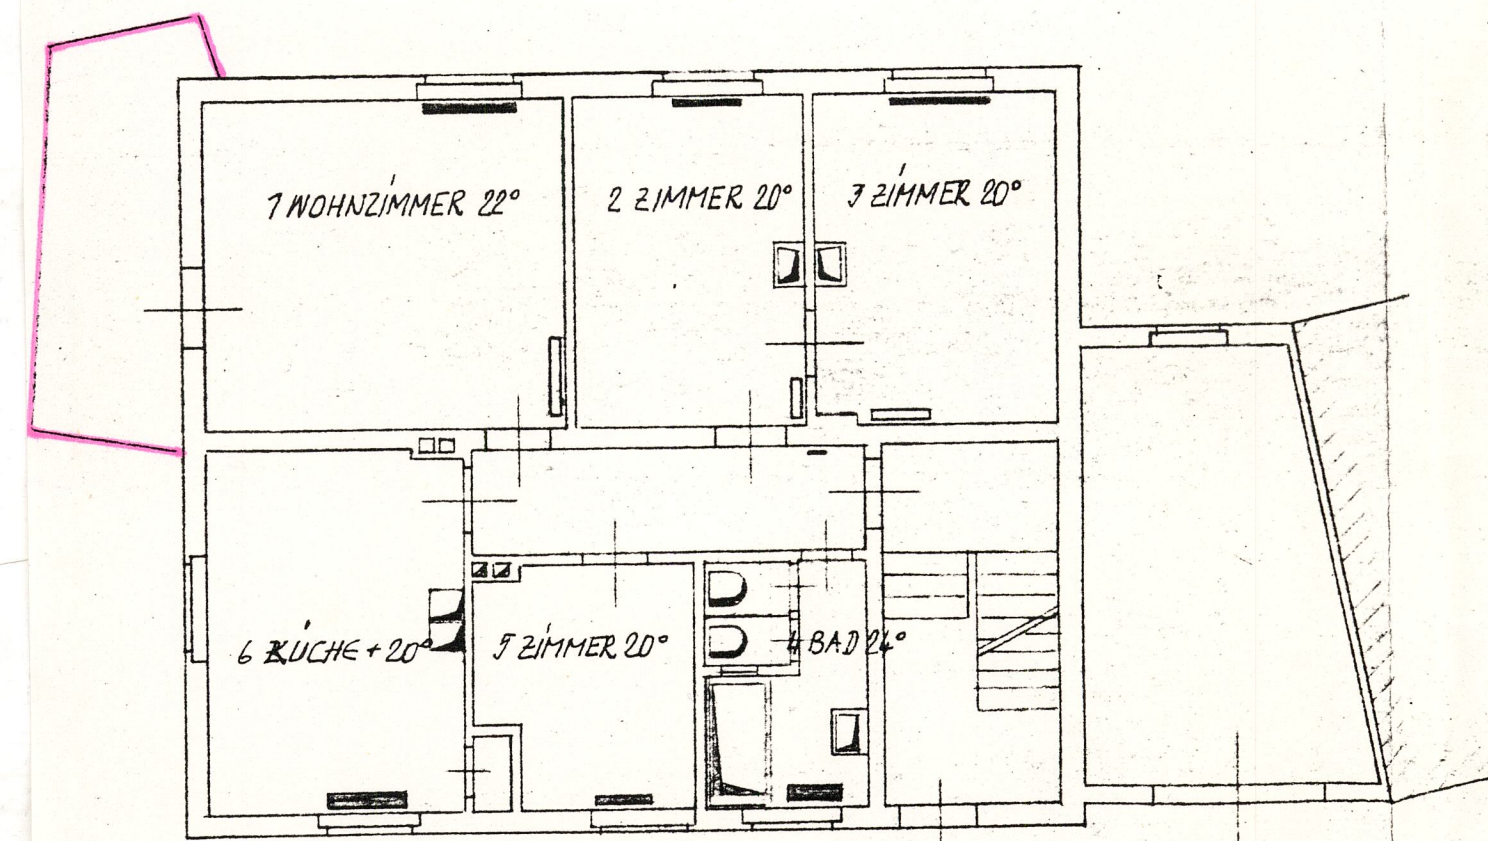

erdgeschoss

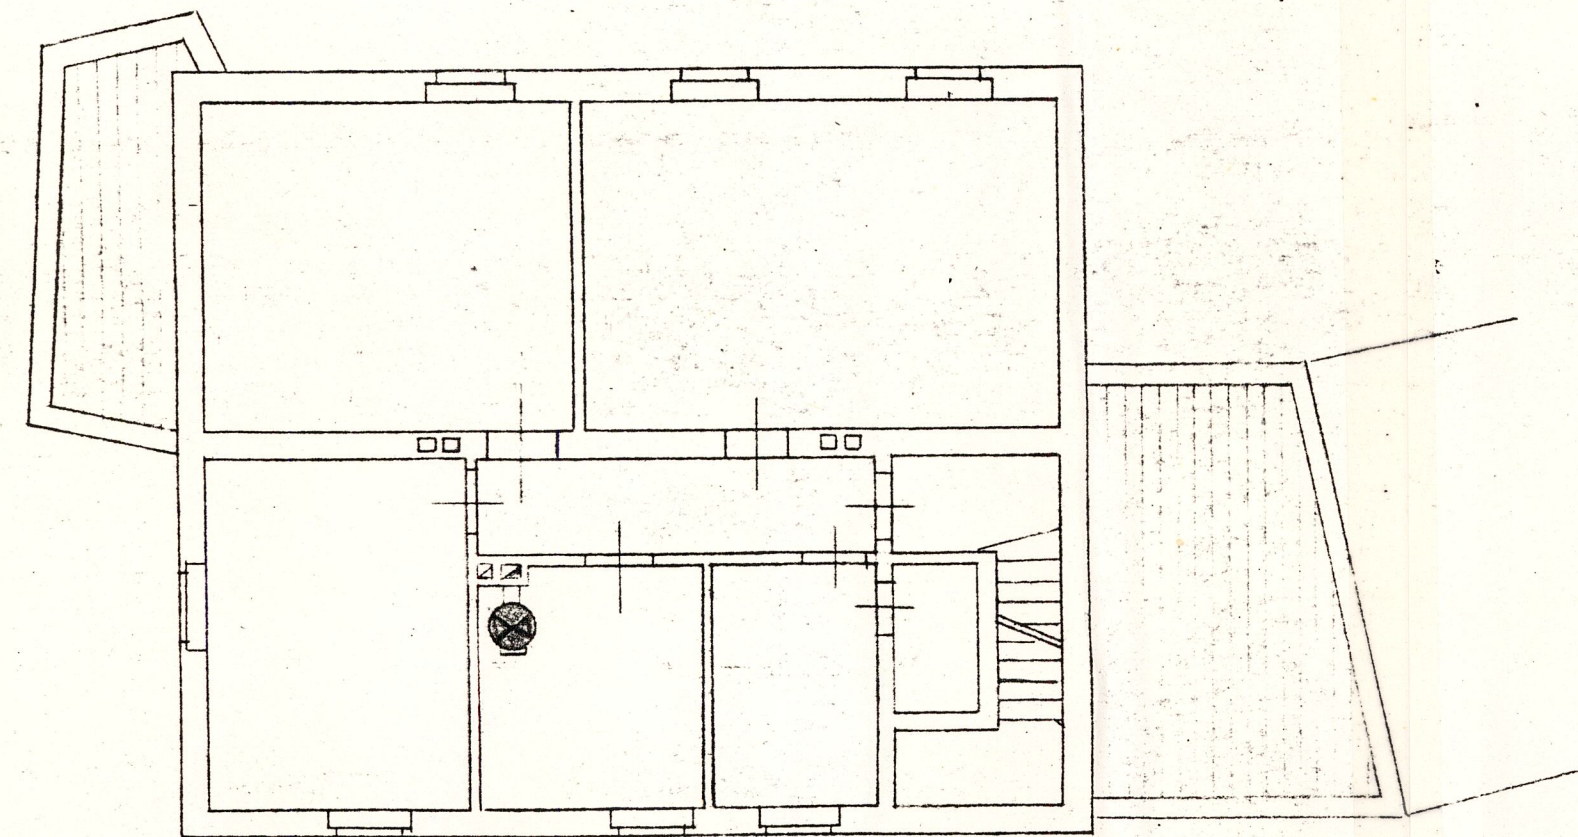

keller

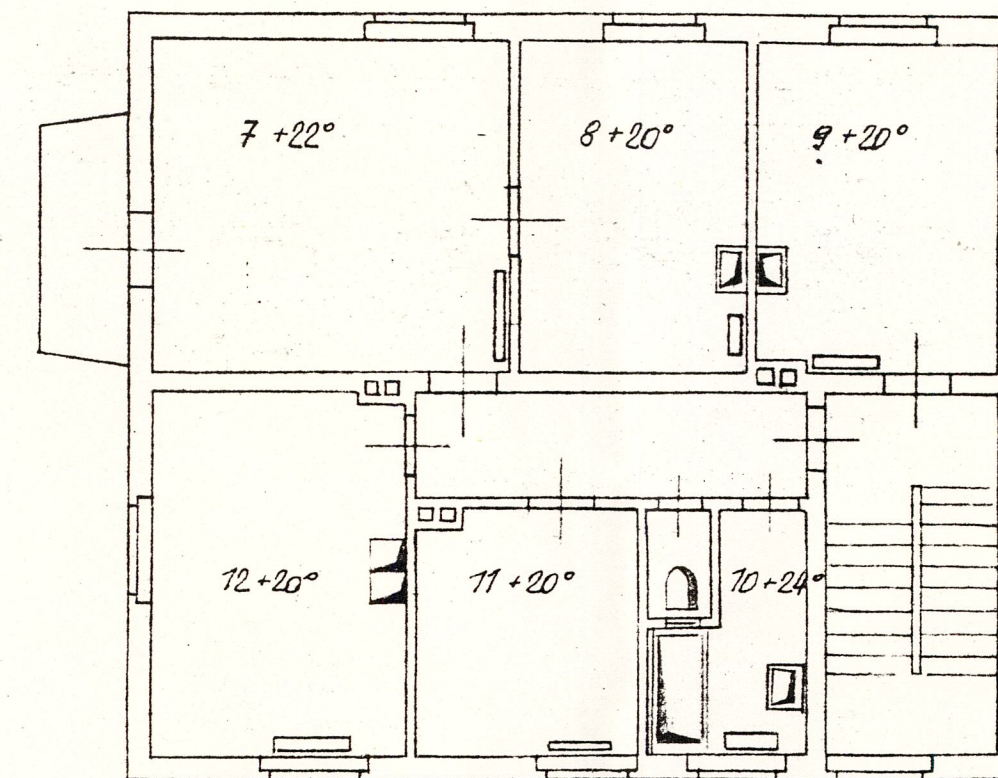

1. stock

*f. Prasin*

F. Marschalling, Wels, K.-J.-Platz 23		
Prodn. Bdr. u. Werkstätten für Zentralheizungen und Installation		
SCHWERKRAFTHEIZUNG		
Masst. 1:100	Datum 3.3.1962	PR. NR. 2735
Gen. HANETSCHER	Gepr. St.	