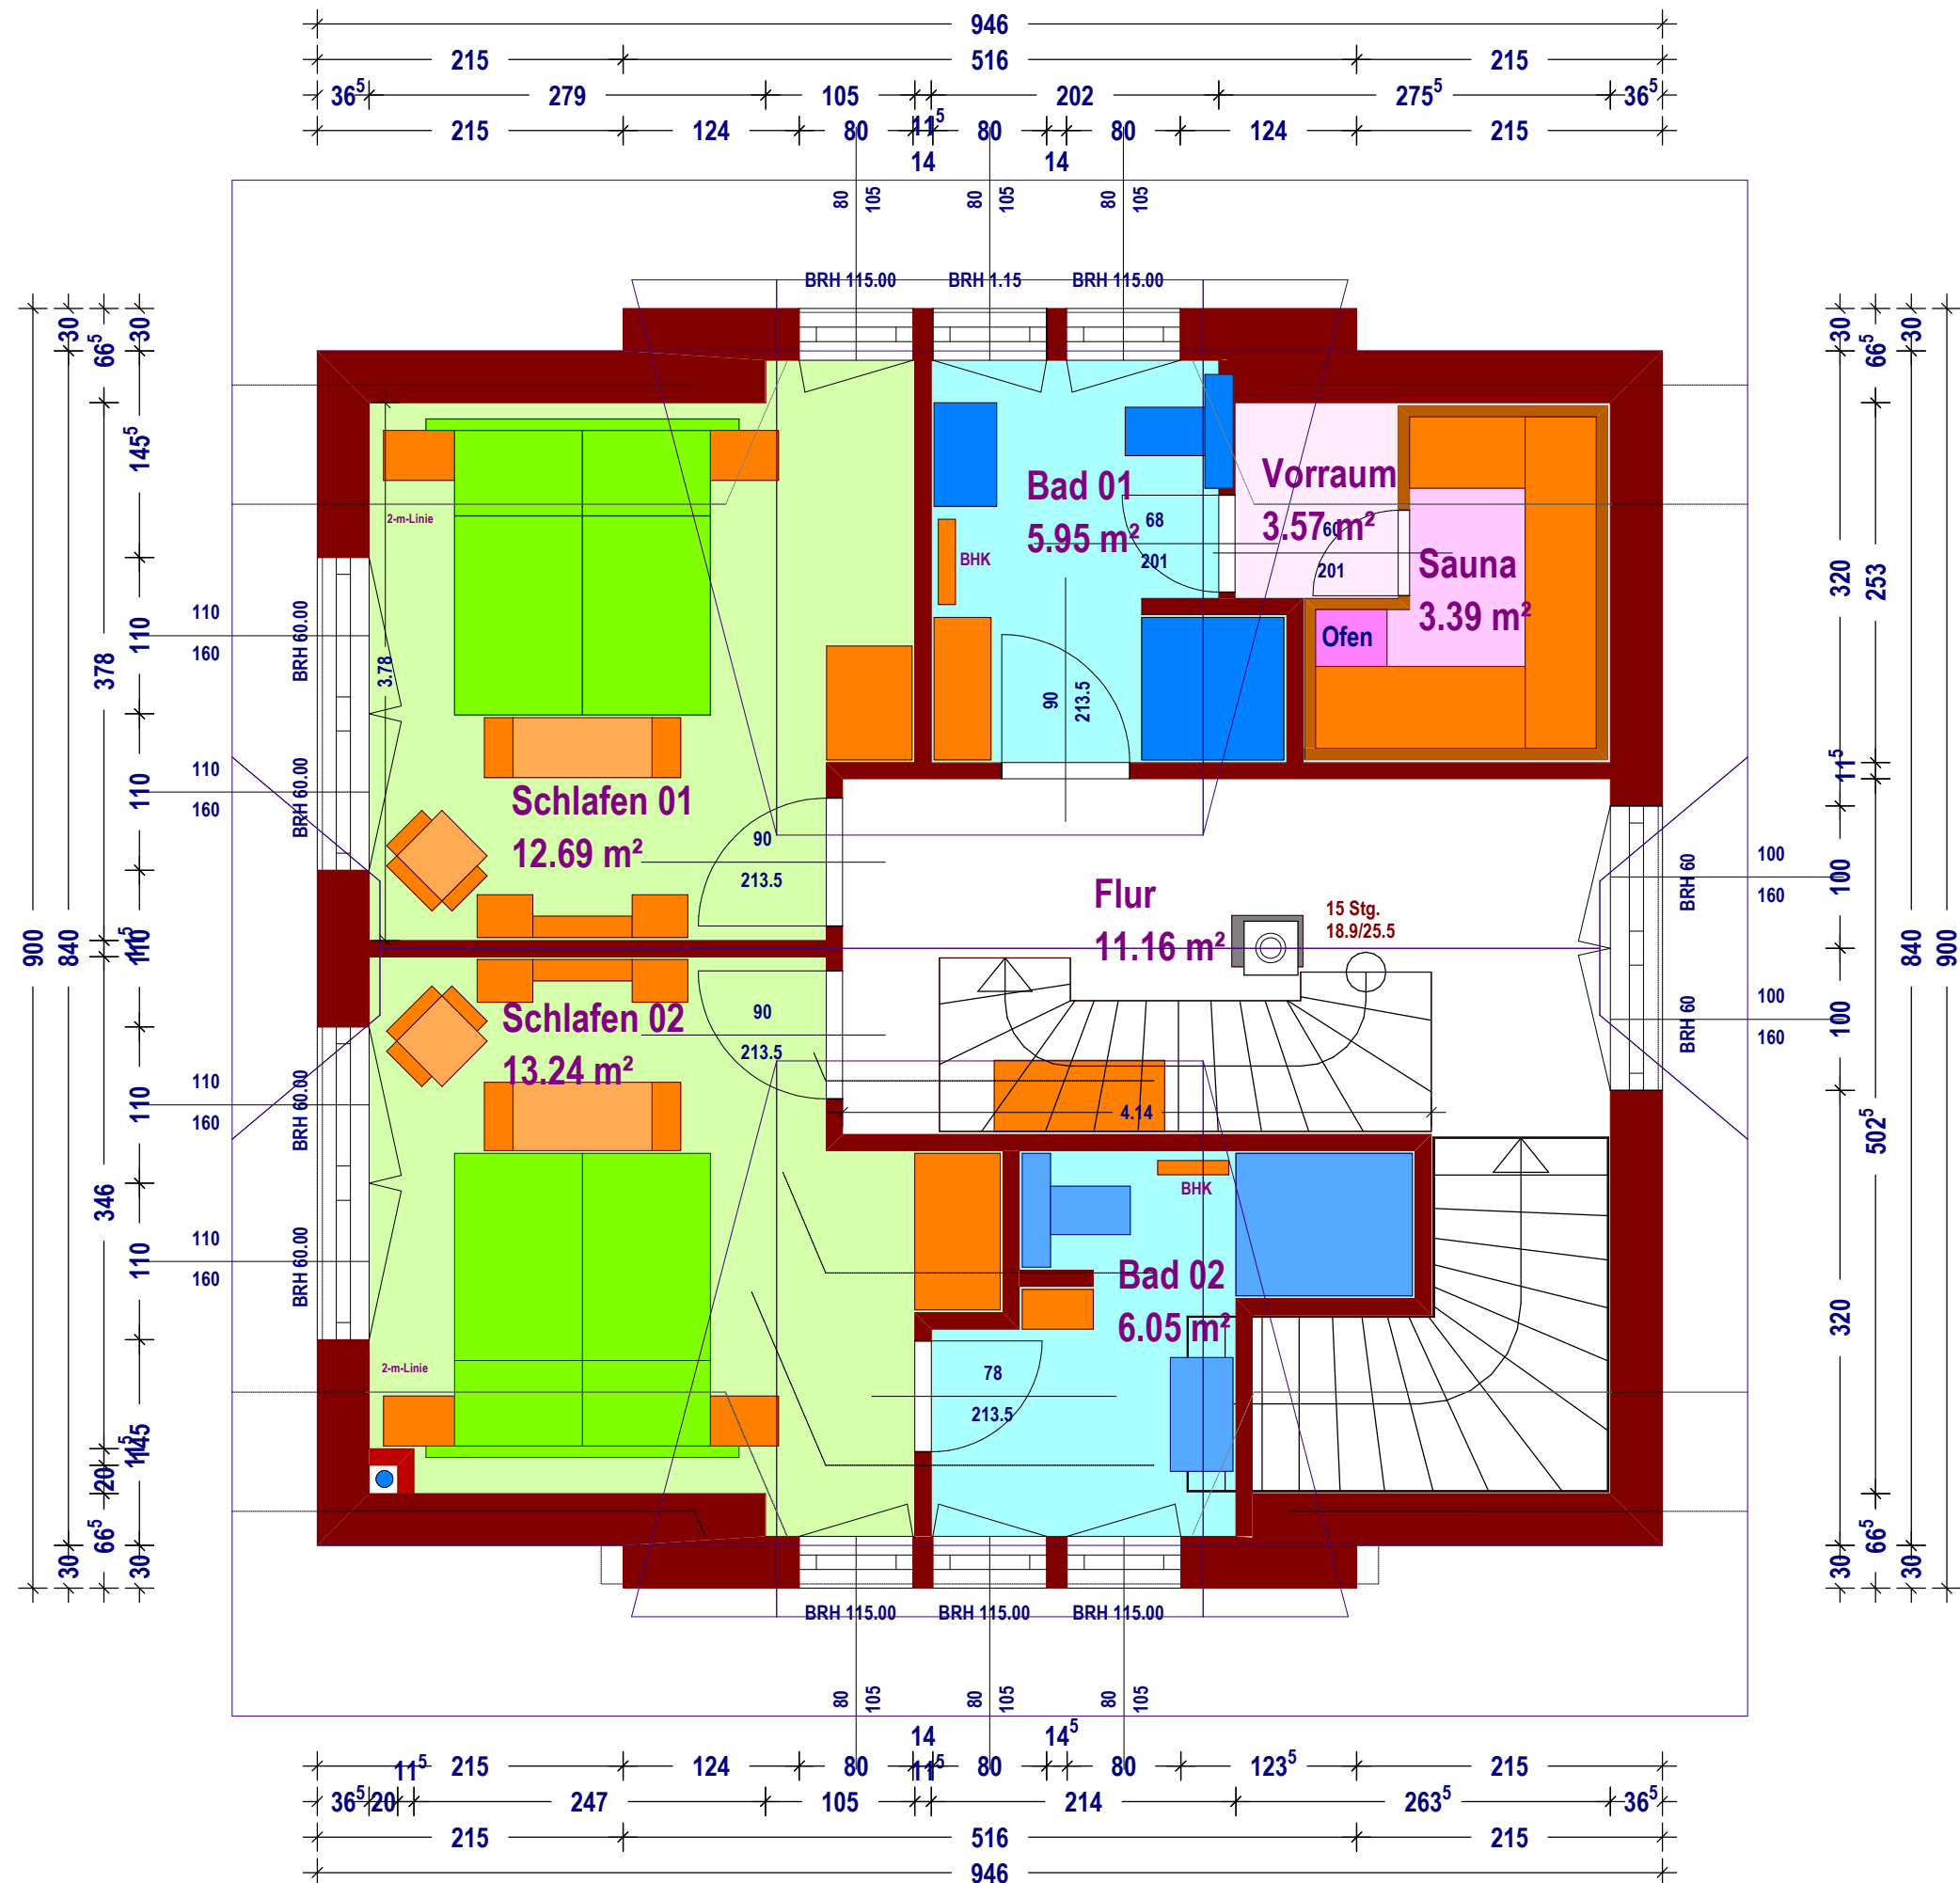


Planung		18556 Dranske	
Baustrategie GmbH		Rehbergort 22	
Dipl.-Ing. Michael Göthling			
mobil: 01712690560 - E-Mail: michael.goethling@gmx.de			
Bauherr:		Maßstab:	1 : 50
		Datum:	14.10.2024
Projekt:		gez.:	Göthling
"MEERESTRAUM V02 MK		geä.:	
1. Obergeschoss		Plan-Nr.:	135.83