




SÜD

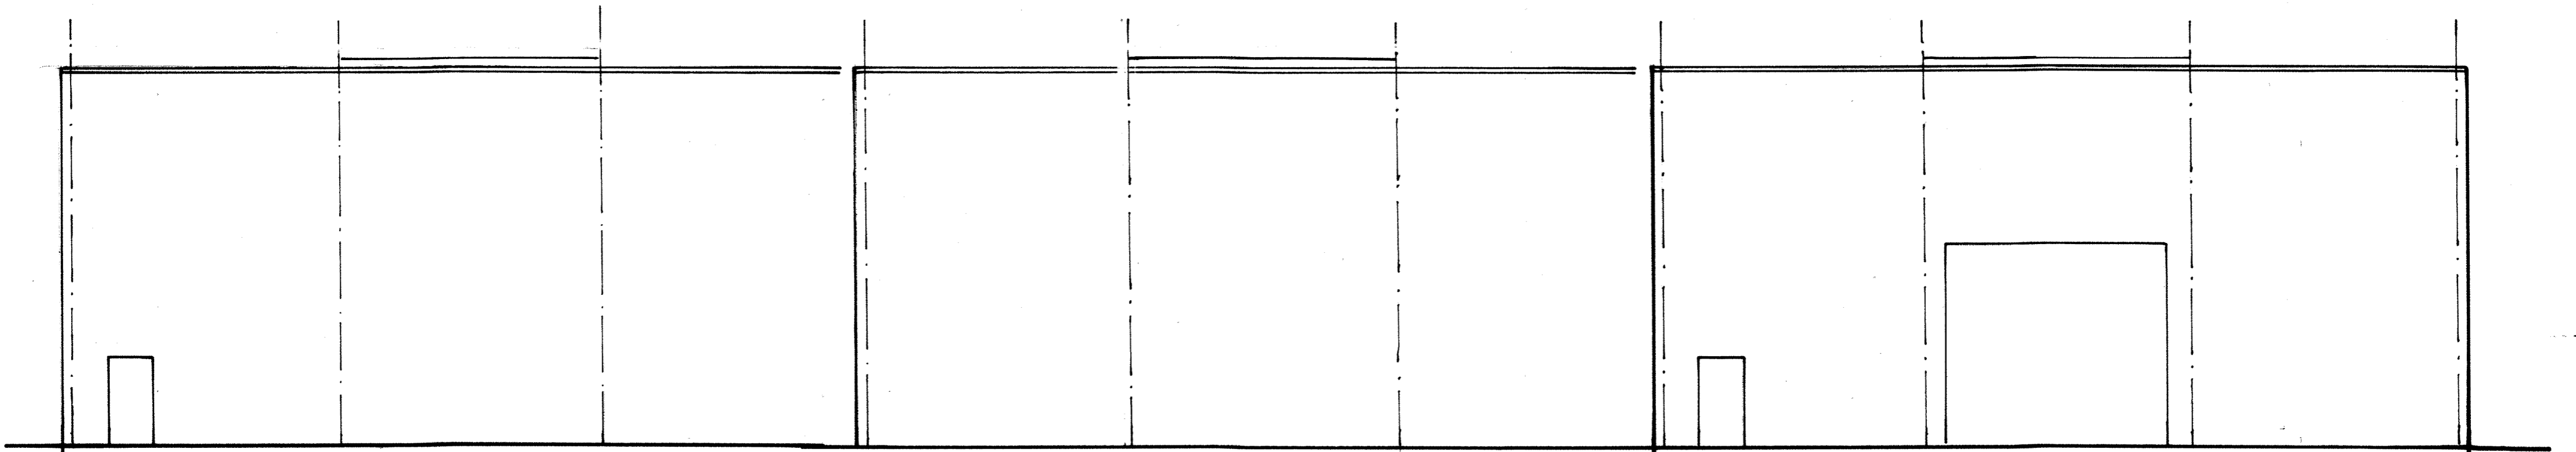

NORD

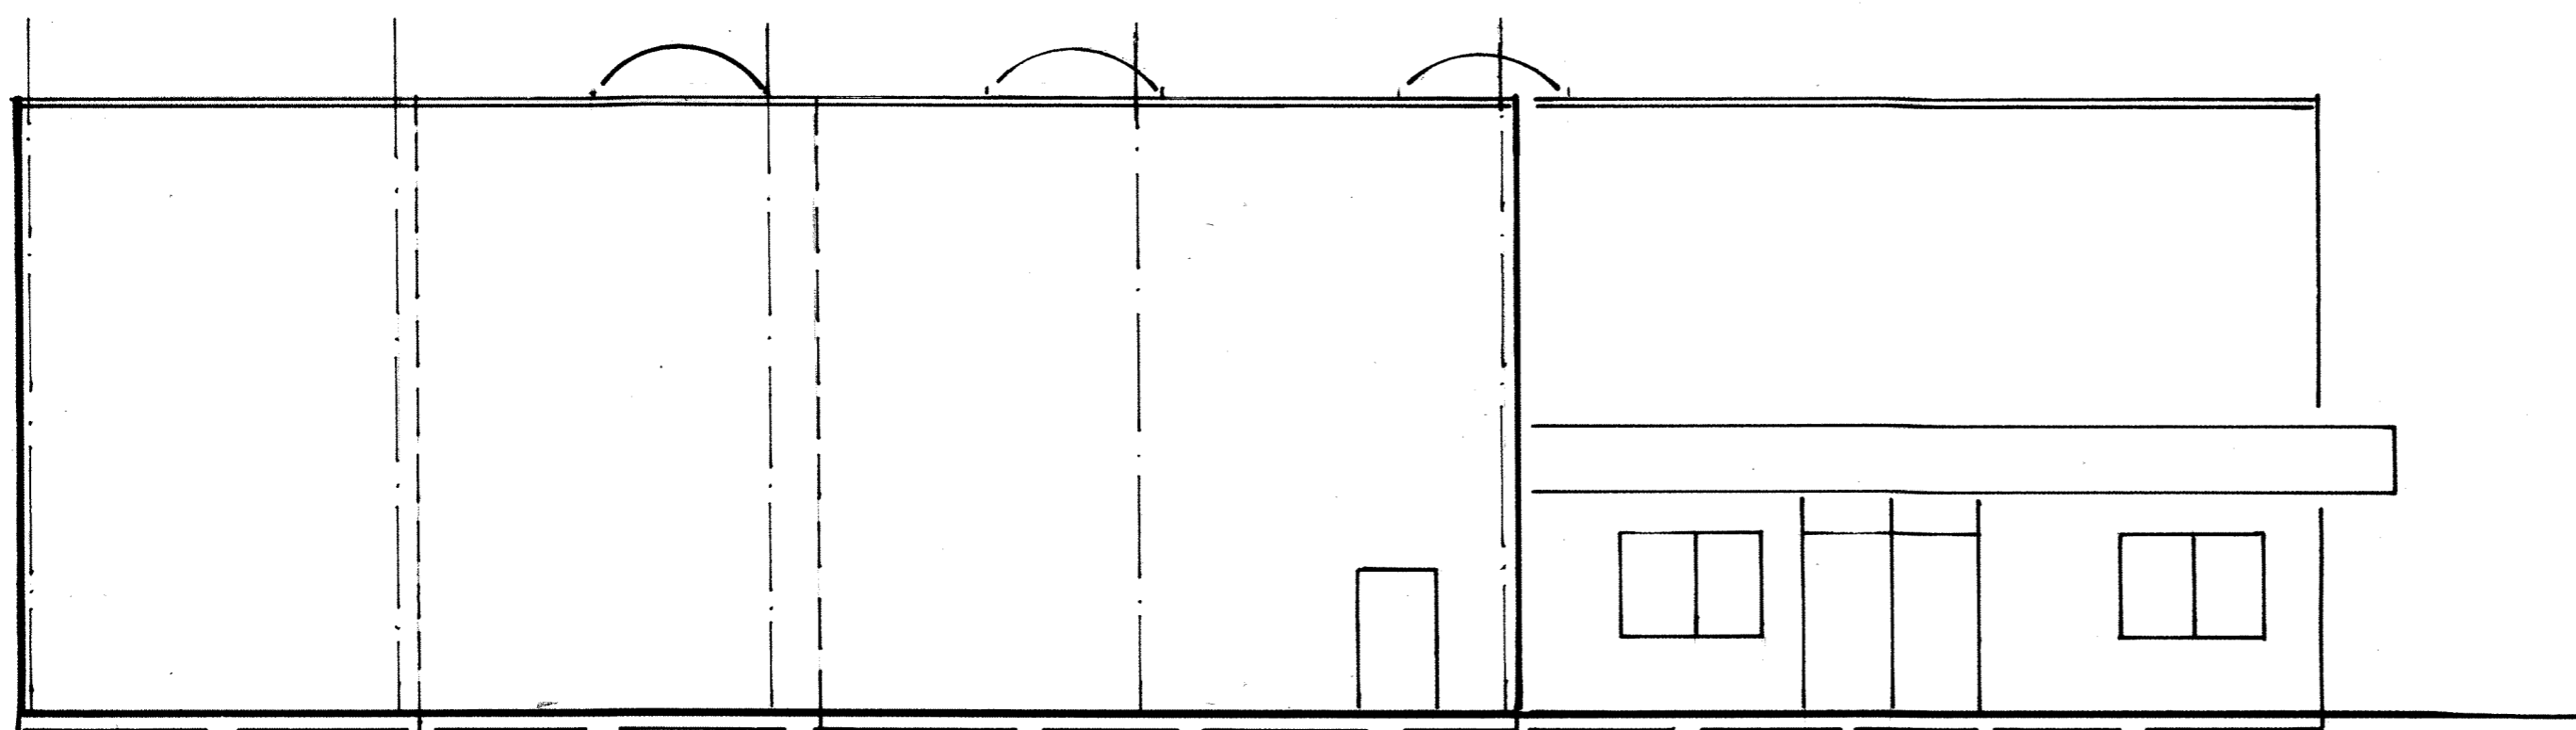

WEST

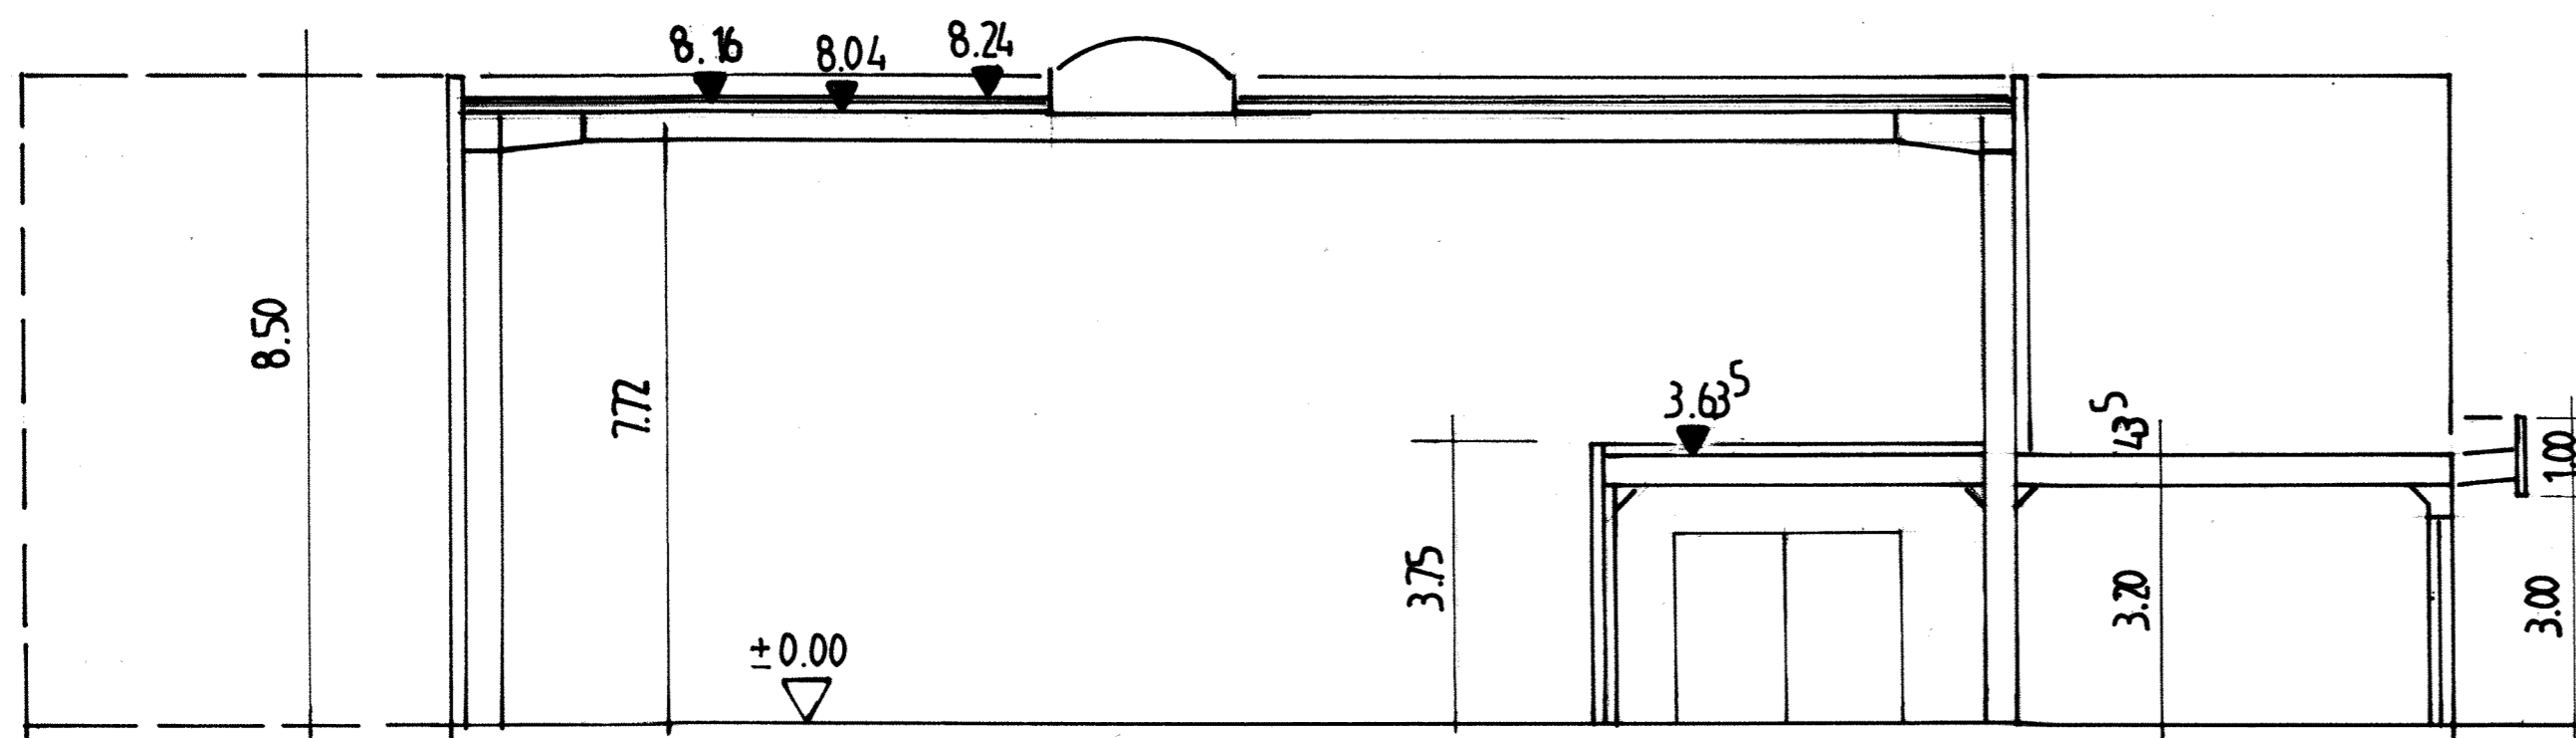

SCHNITT A-B