



Festungstr. Nr. 40


8,45

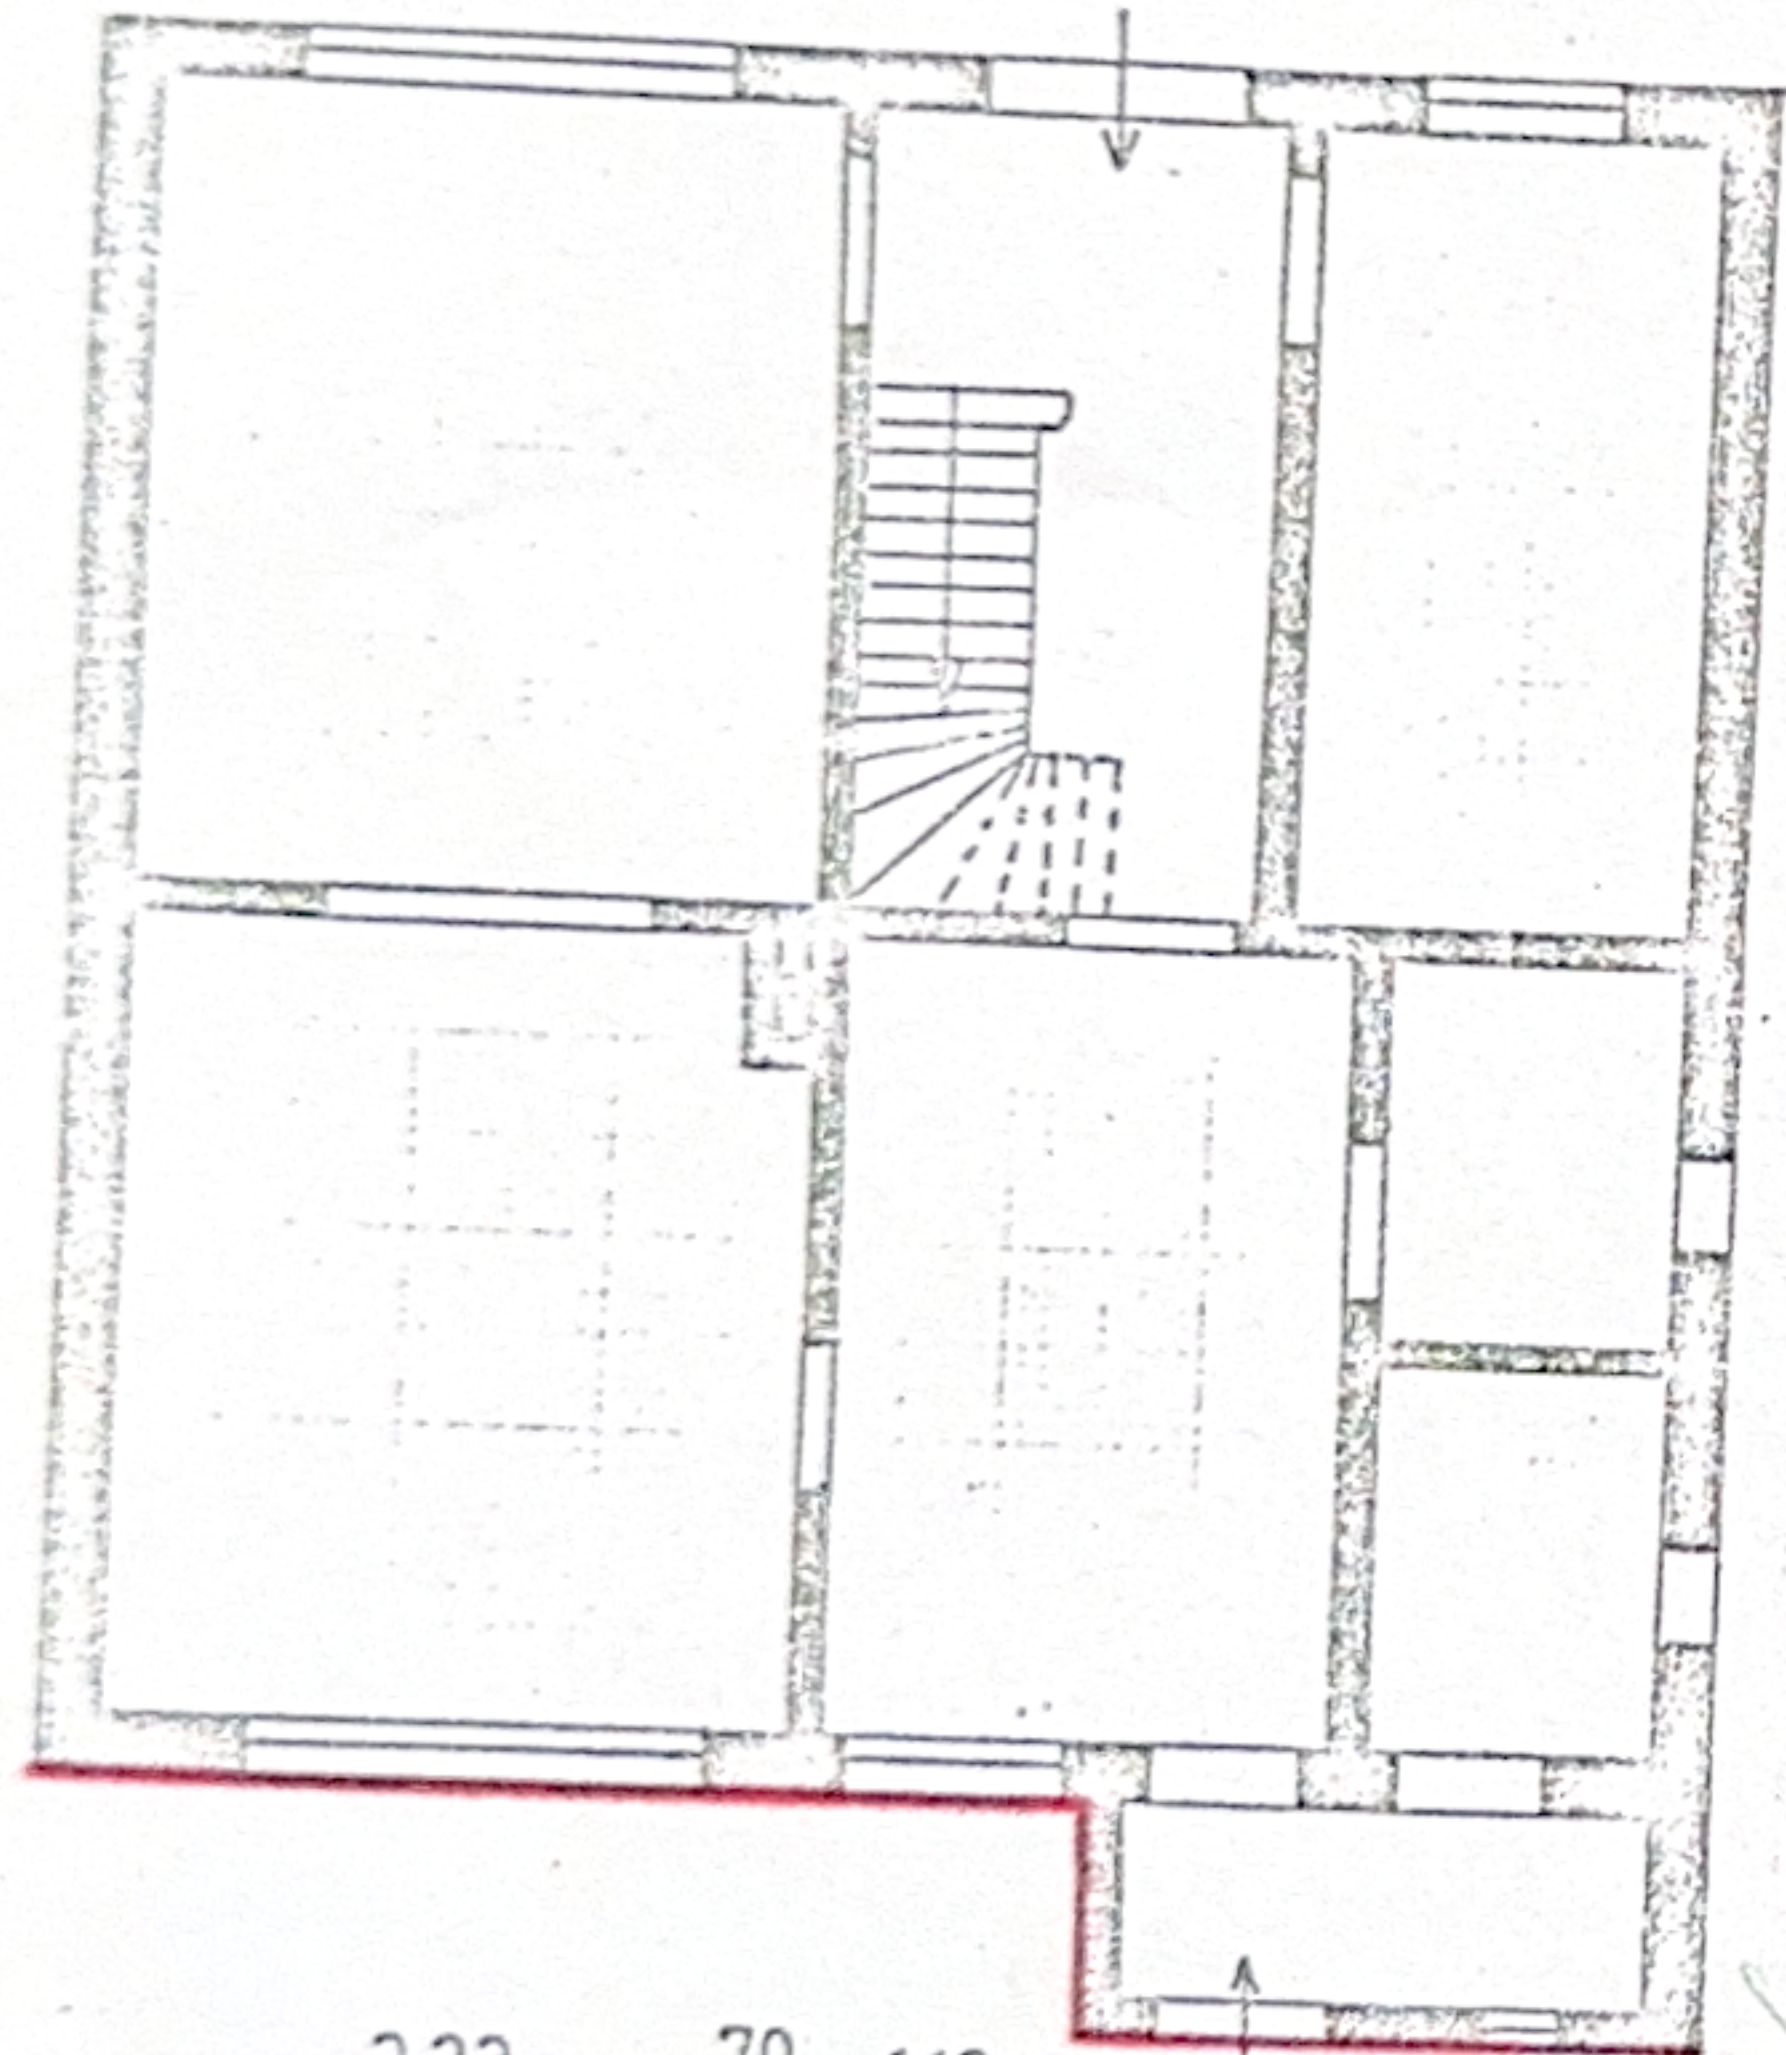

Grundriss M=1:100

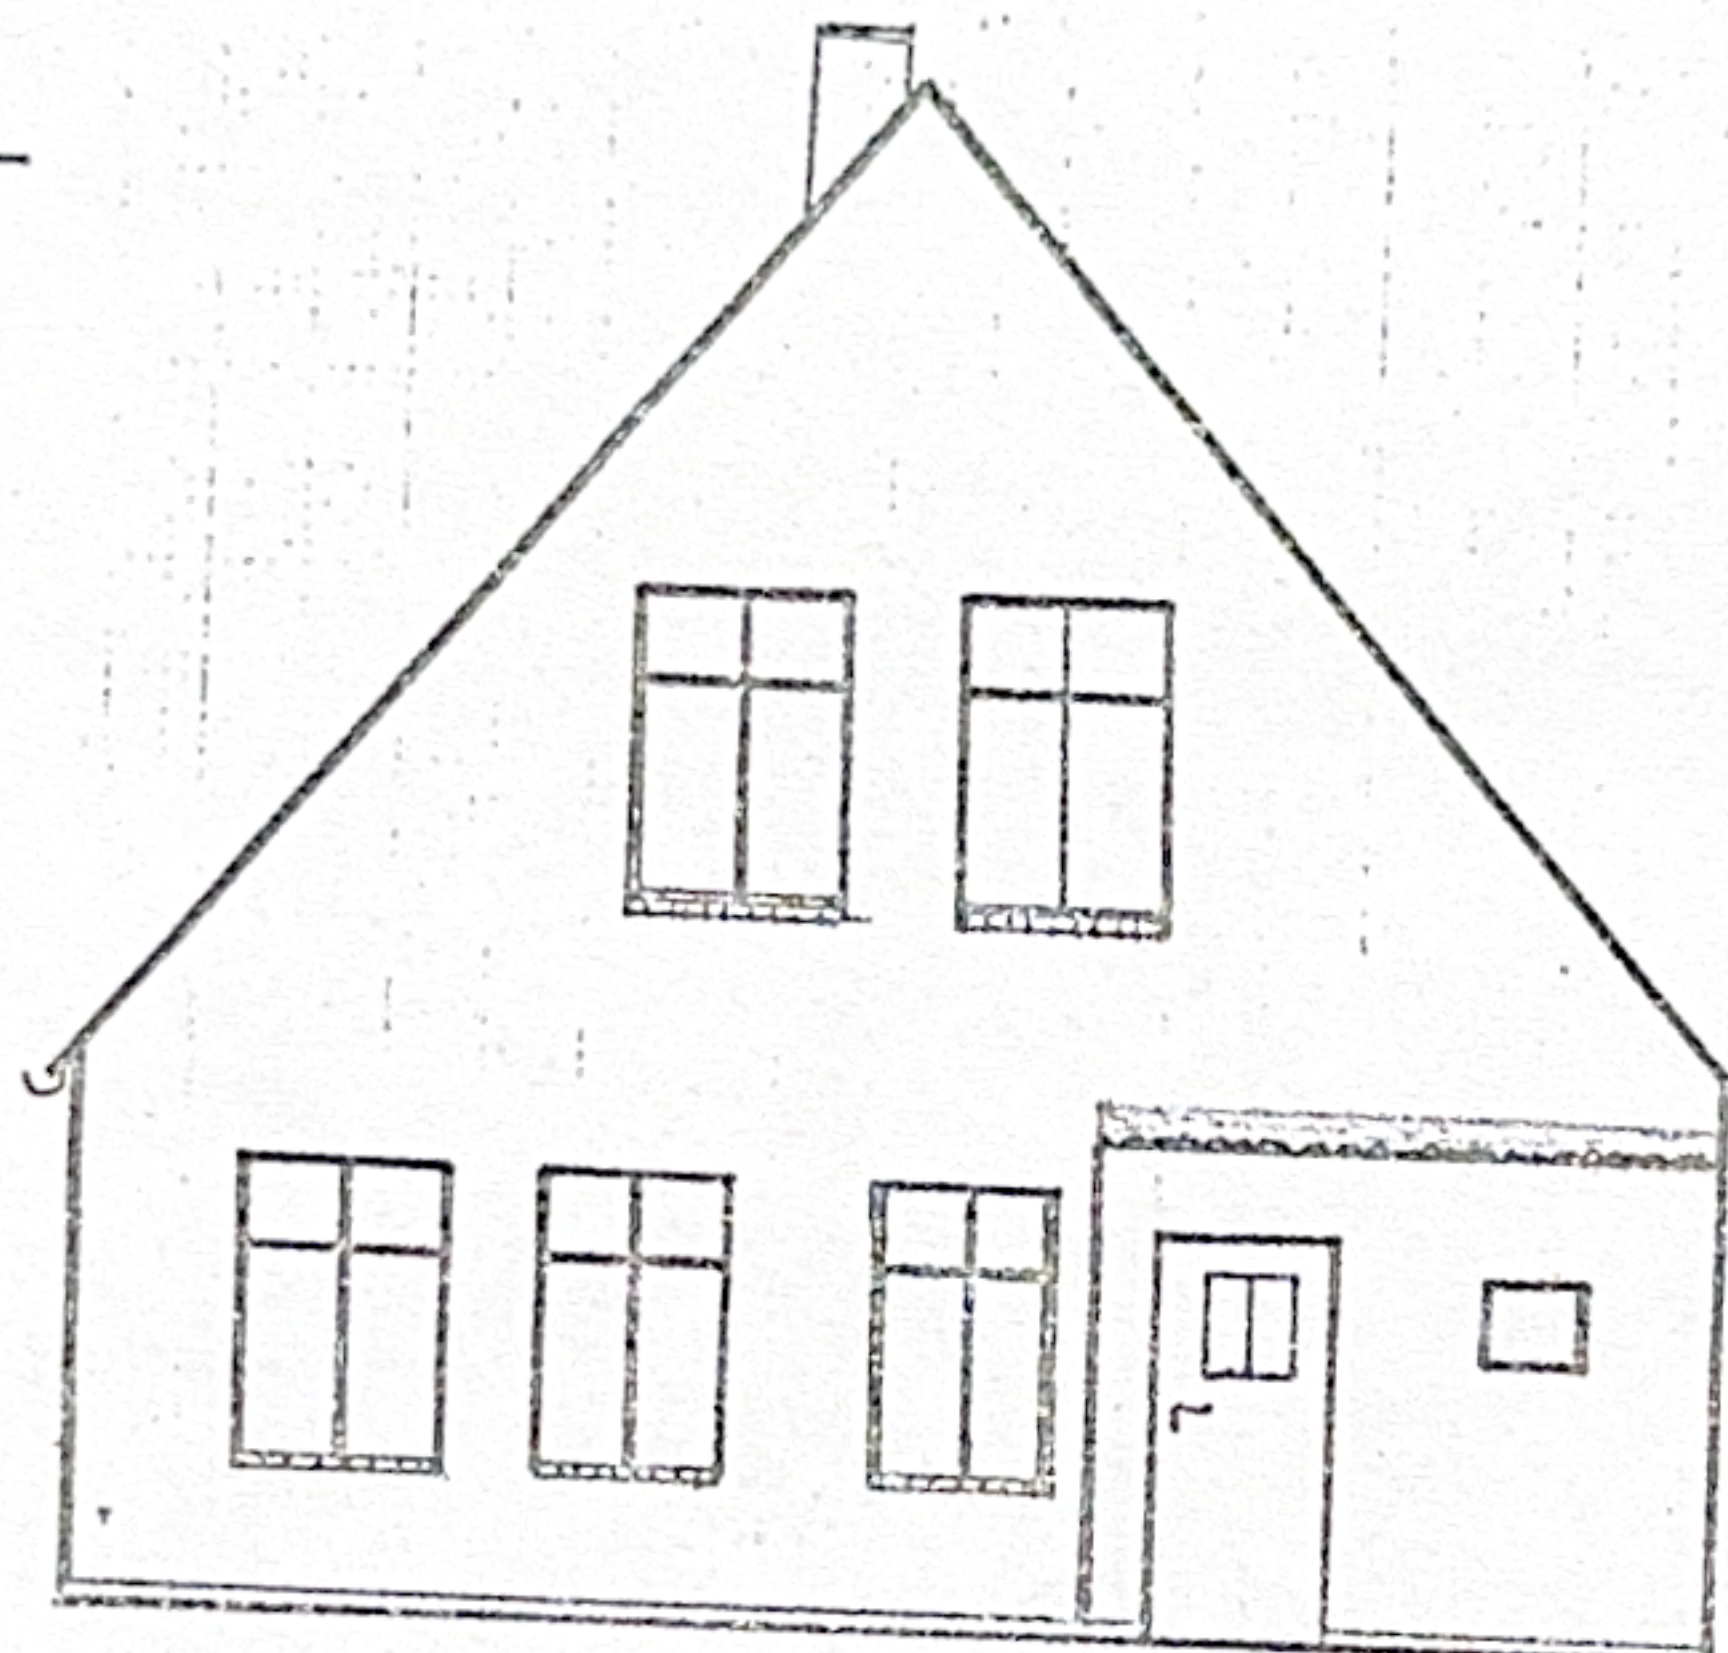

Gartenseite alt M=1:100

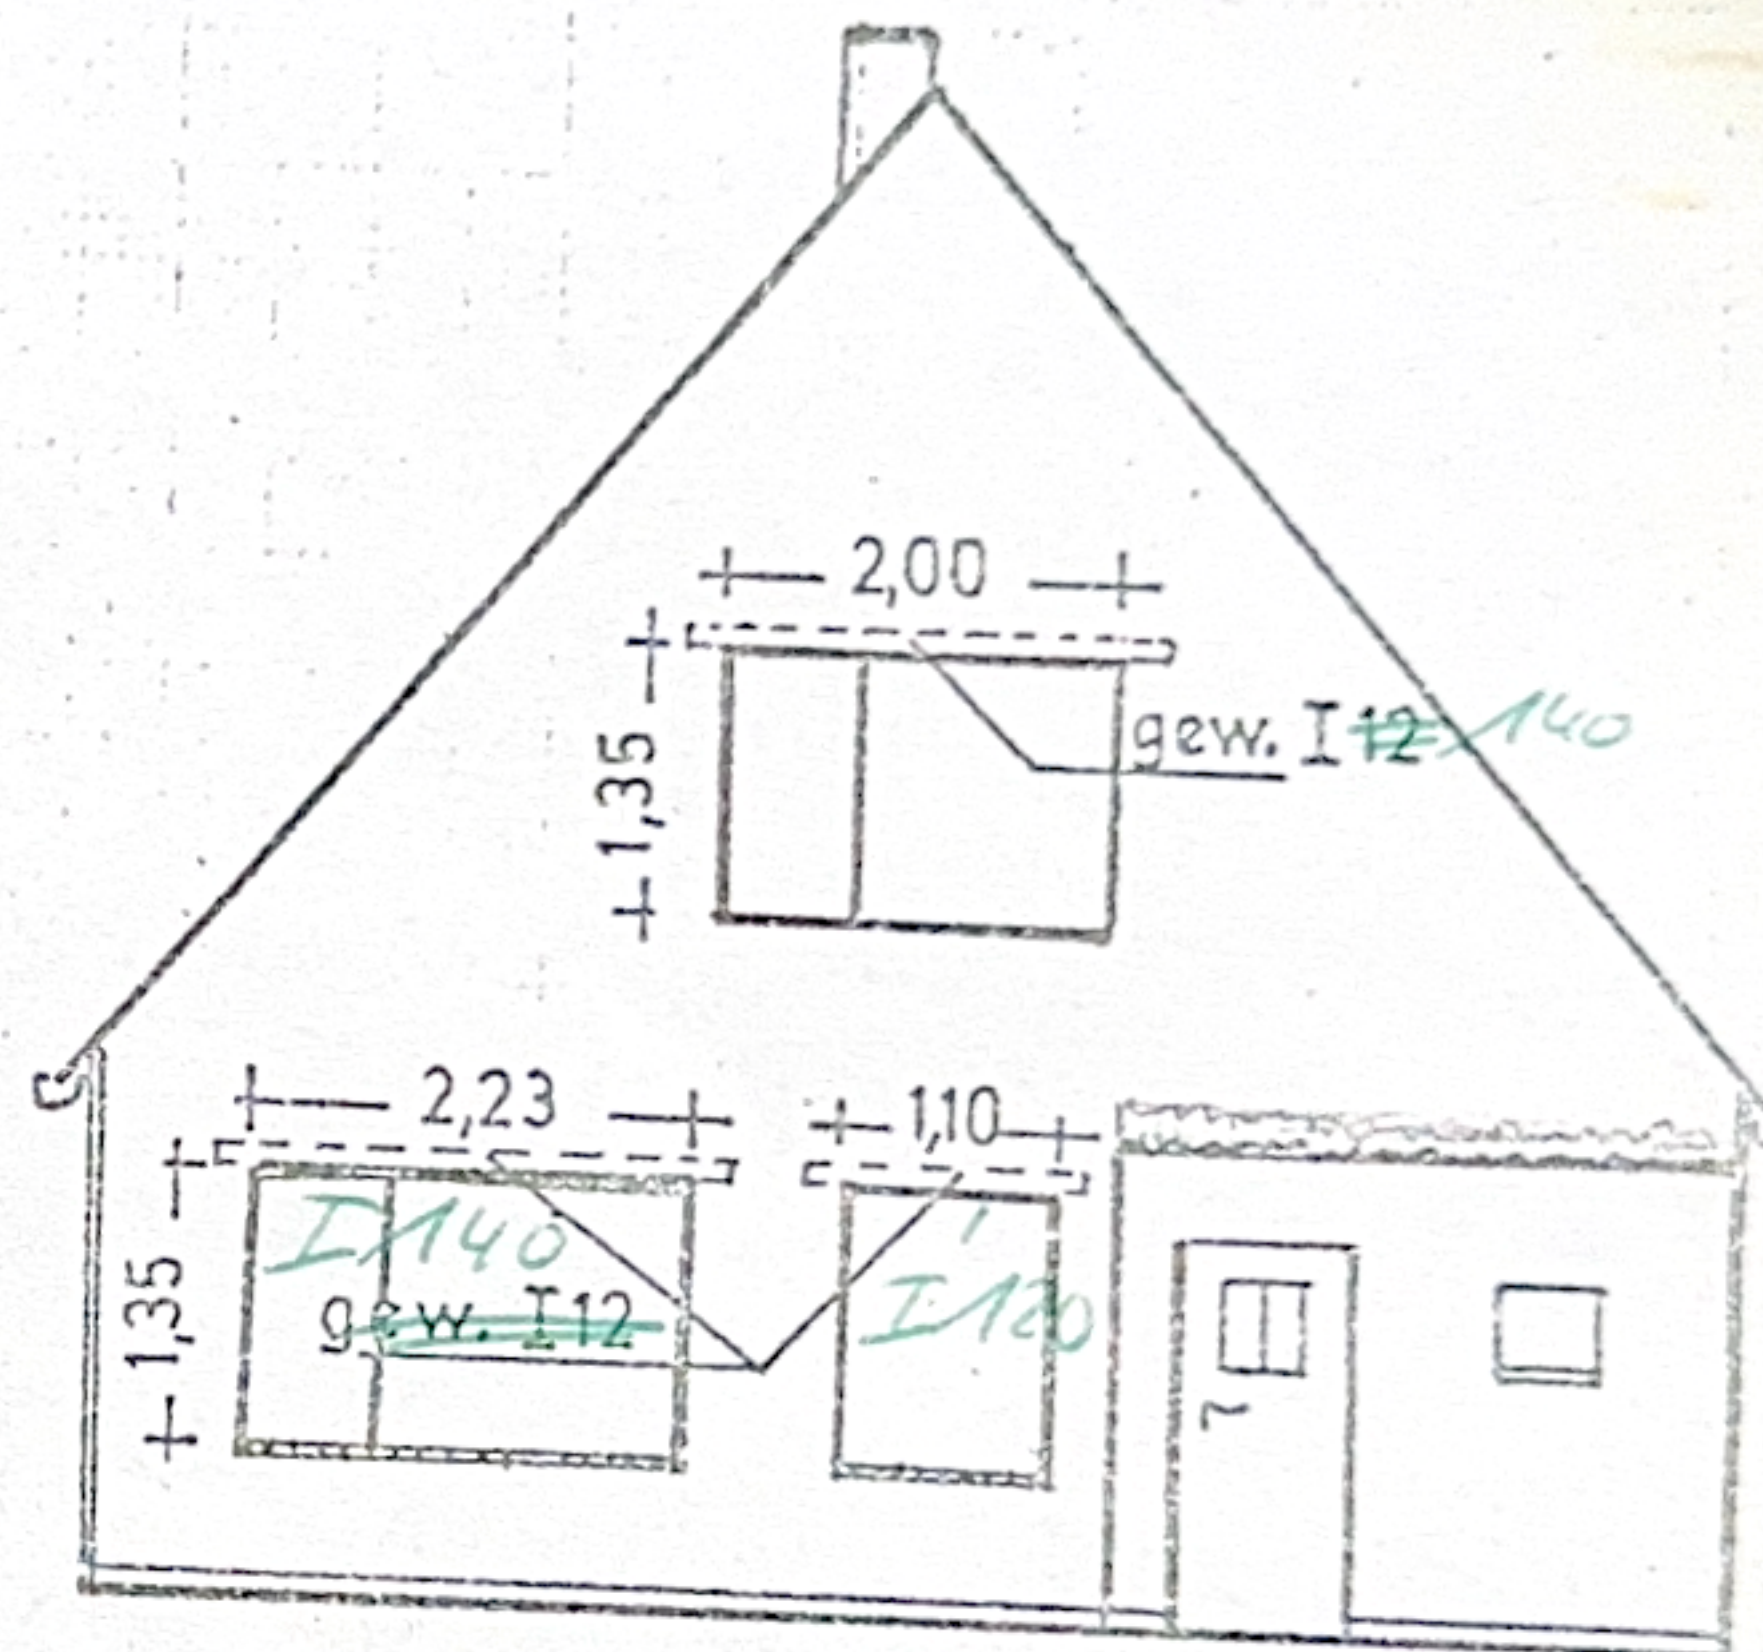

Gartenseite neu M=1:100

Wohngrundstück Tönning
Festungstr. 40

Tönning d. 20.8.74

Grafen J. H. H. H.
(Eigentümer)

Baufreigeitlich geprüft und genehmigt
zum Bausein Nr. 2403/74
Hussein, den 3. Okt. 1974
Kreis Nordriesland / Der Landrat
als untere Bauaufsichtsbehörde
Im Auftrag
Schulze