



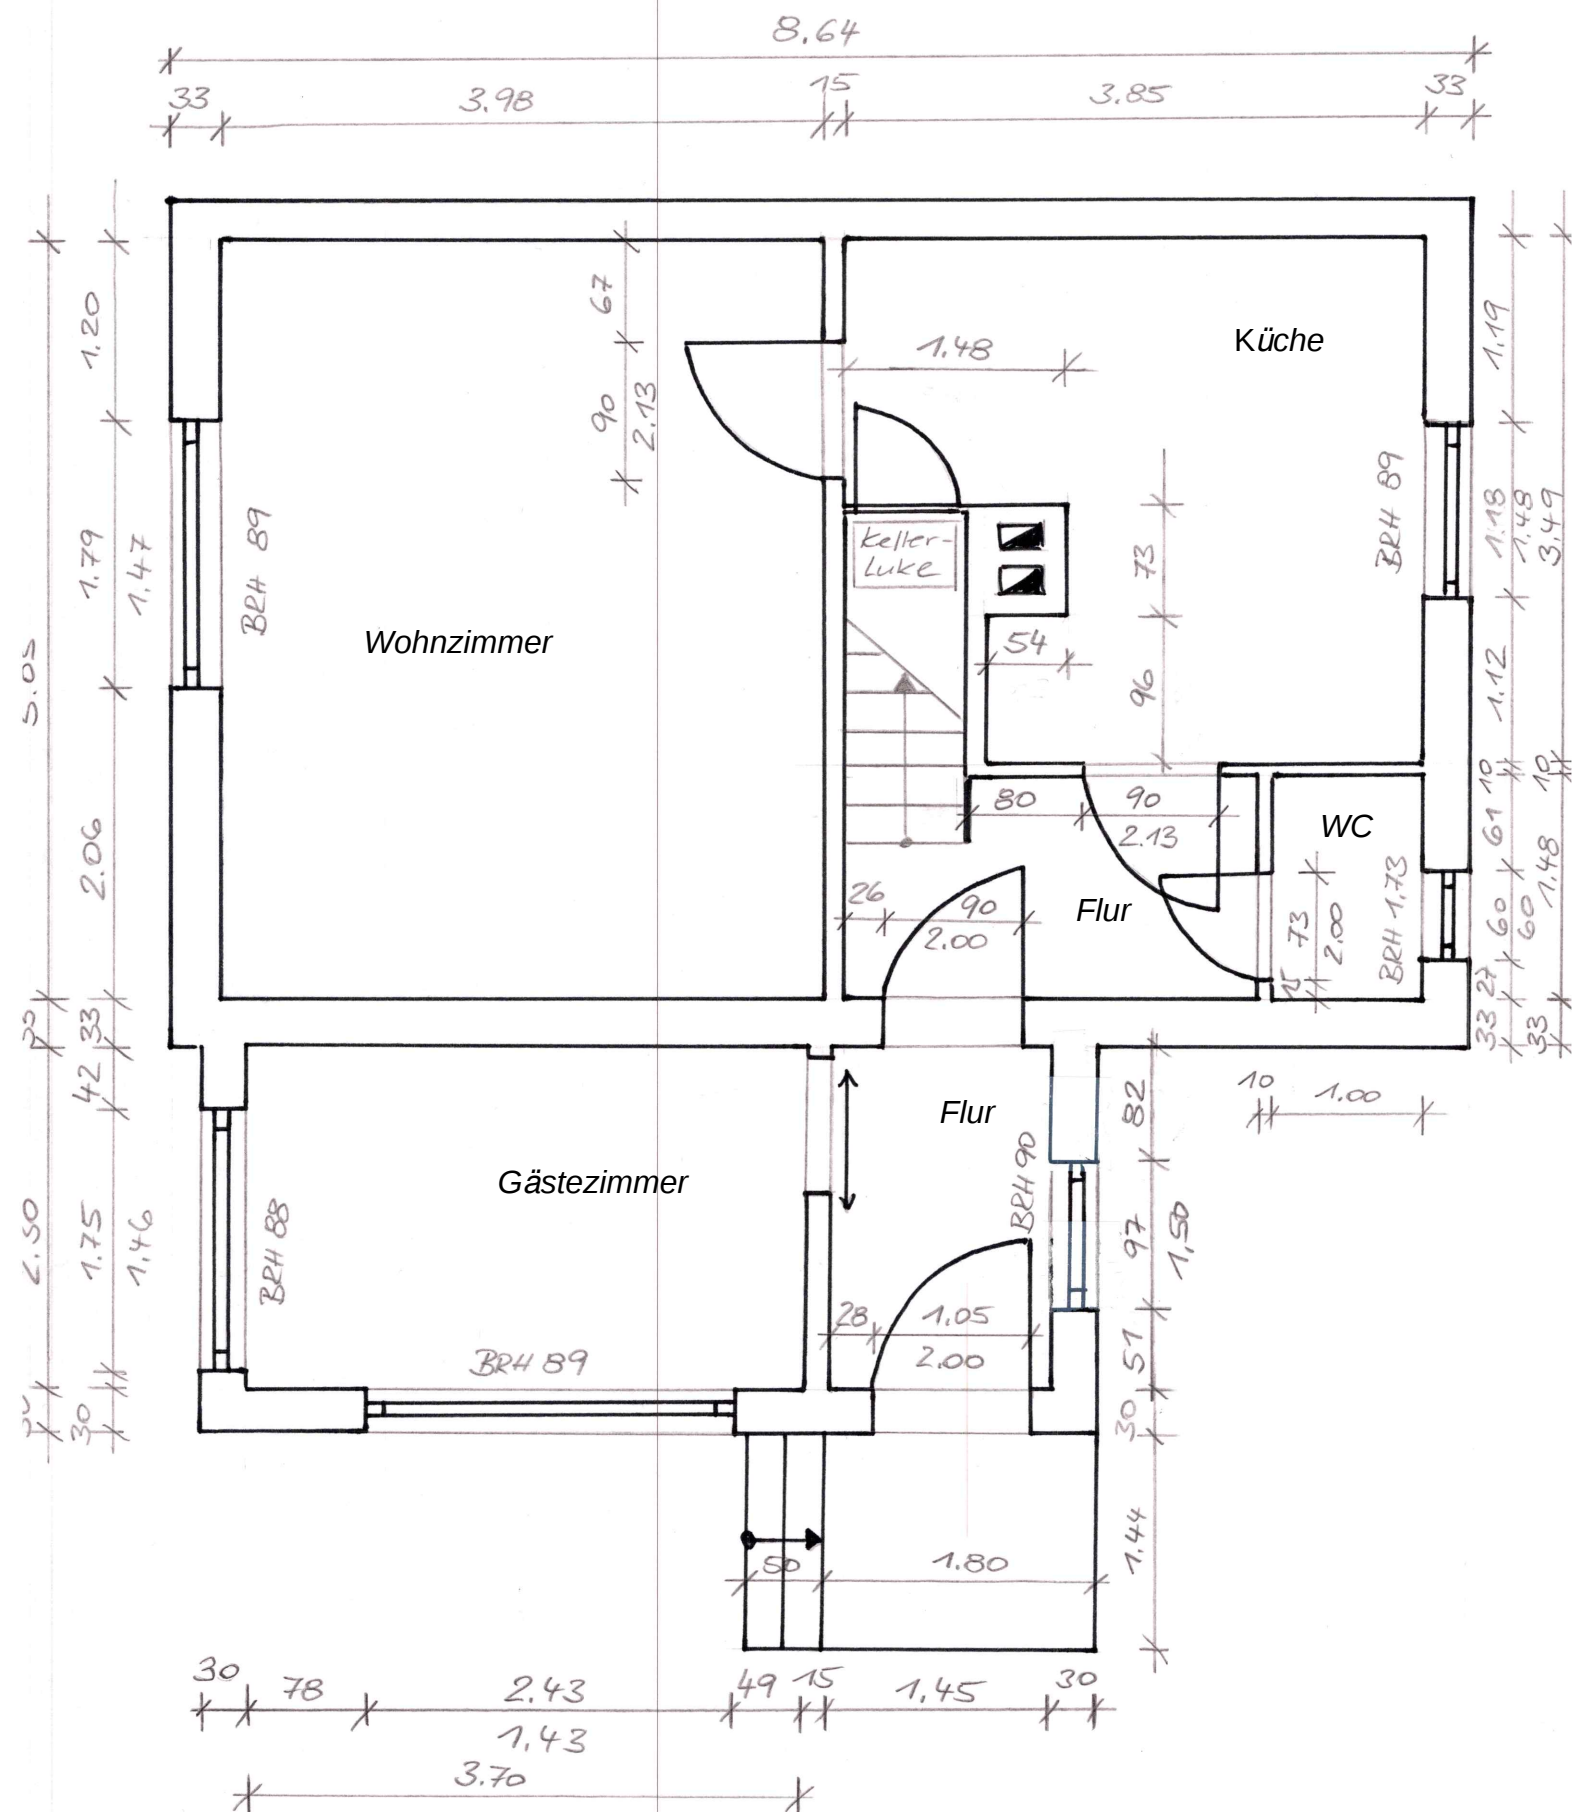


ARO. Hanne-Nüte-Weg 18

Aufmaß EG

M 1:50

Handwritten signature
19.09.2023

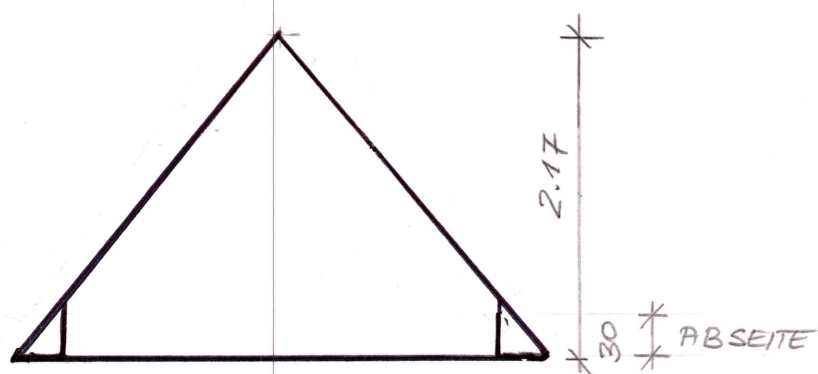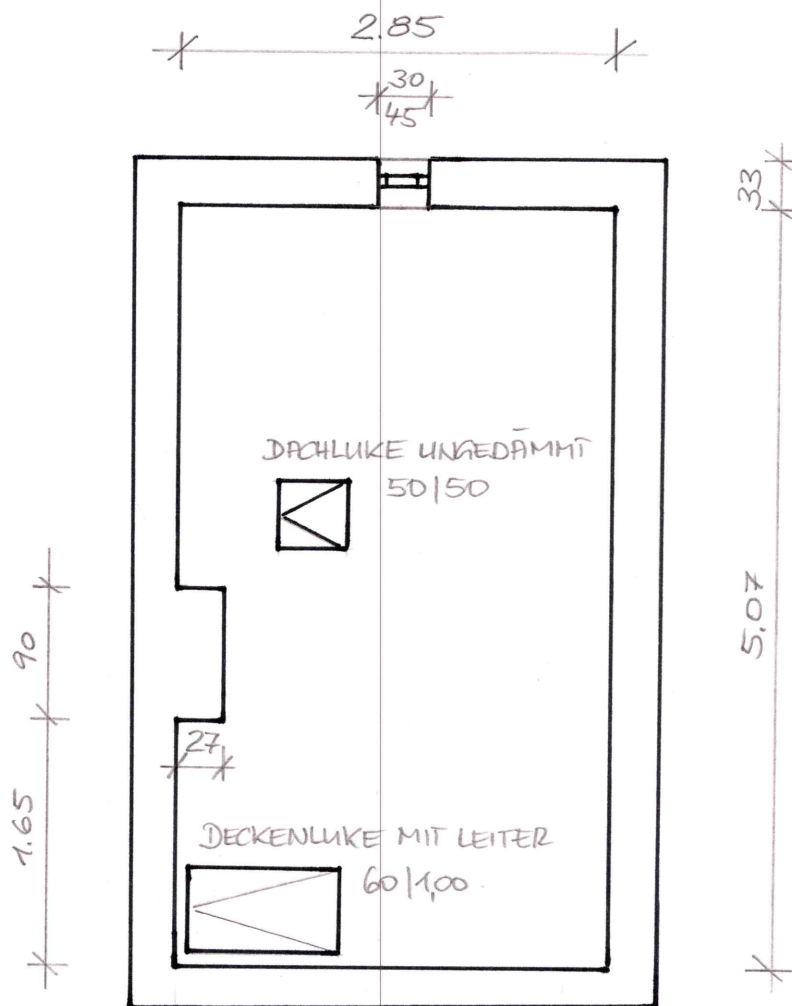

HRD. Hanne-Nüte-Weg 18

Aufmaß Spitzboden

M 1:50

Plinius
19.09.2023