



Dirección

Avda. La Venta esquina con C/ Cristo Yacente  
03190 - Pilar de la Horadada, Alicante

Oficina de ventas | +34 604 45 65 40  
Administración | +34 664 75 64 78

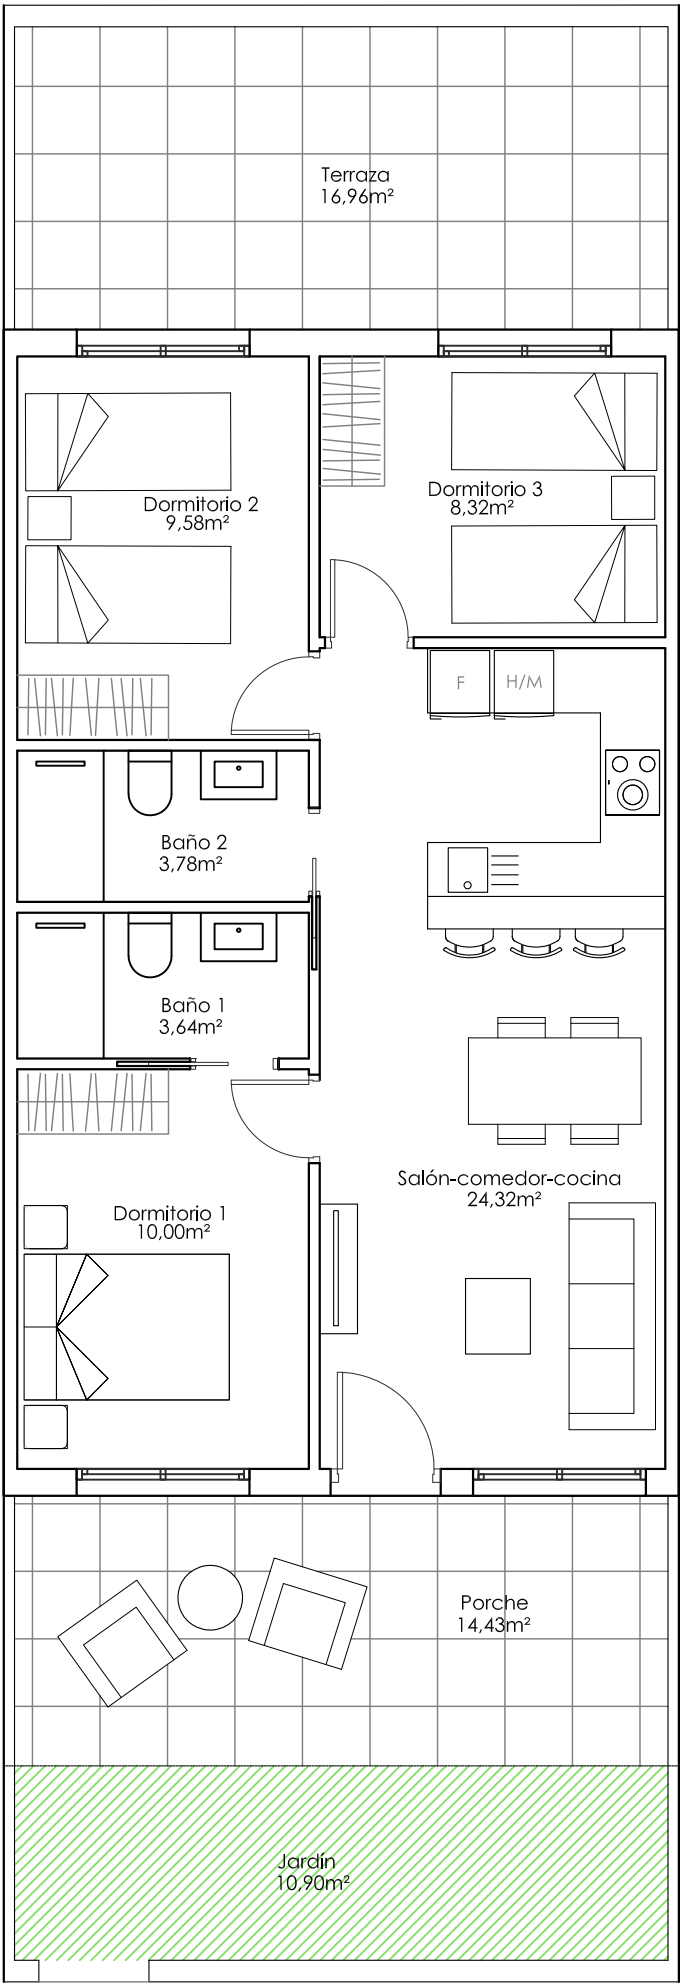

El contenido de los planos tiene valor meramente informativo y no vinculante.

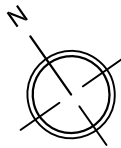

## VIVIENDA 2 - Planta Baja

|             |                         |
|-------------|-------------------------|
| Superficies | Vivienda .....67,50 m2  |
|             | Porche .....14,43 m2    |
|             | Terraza .....16,96 m2   |
|             | Jardín .....10,90 m2    |
|             | <b>Total_ 109,79 m2</b> |

