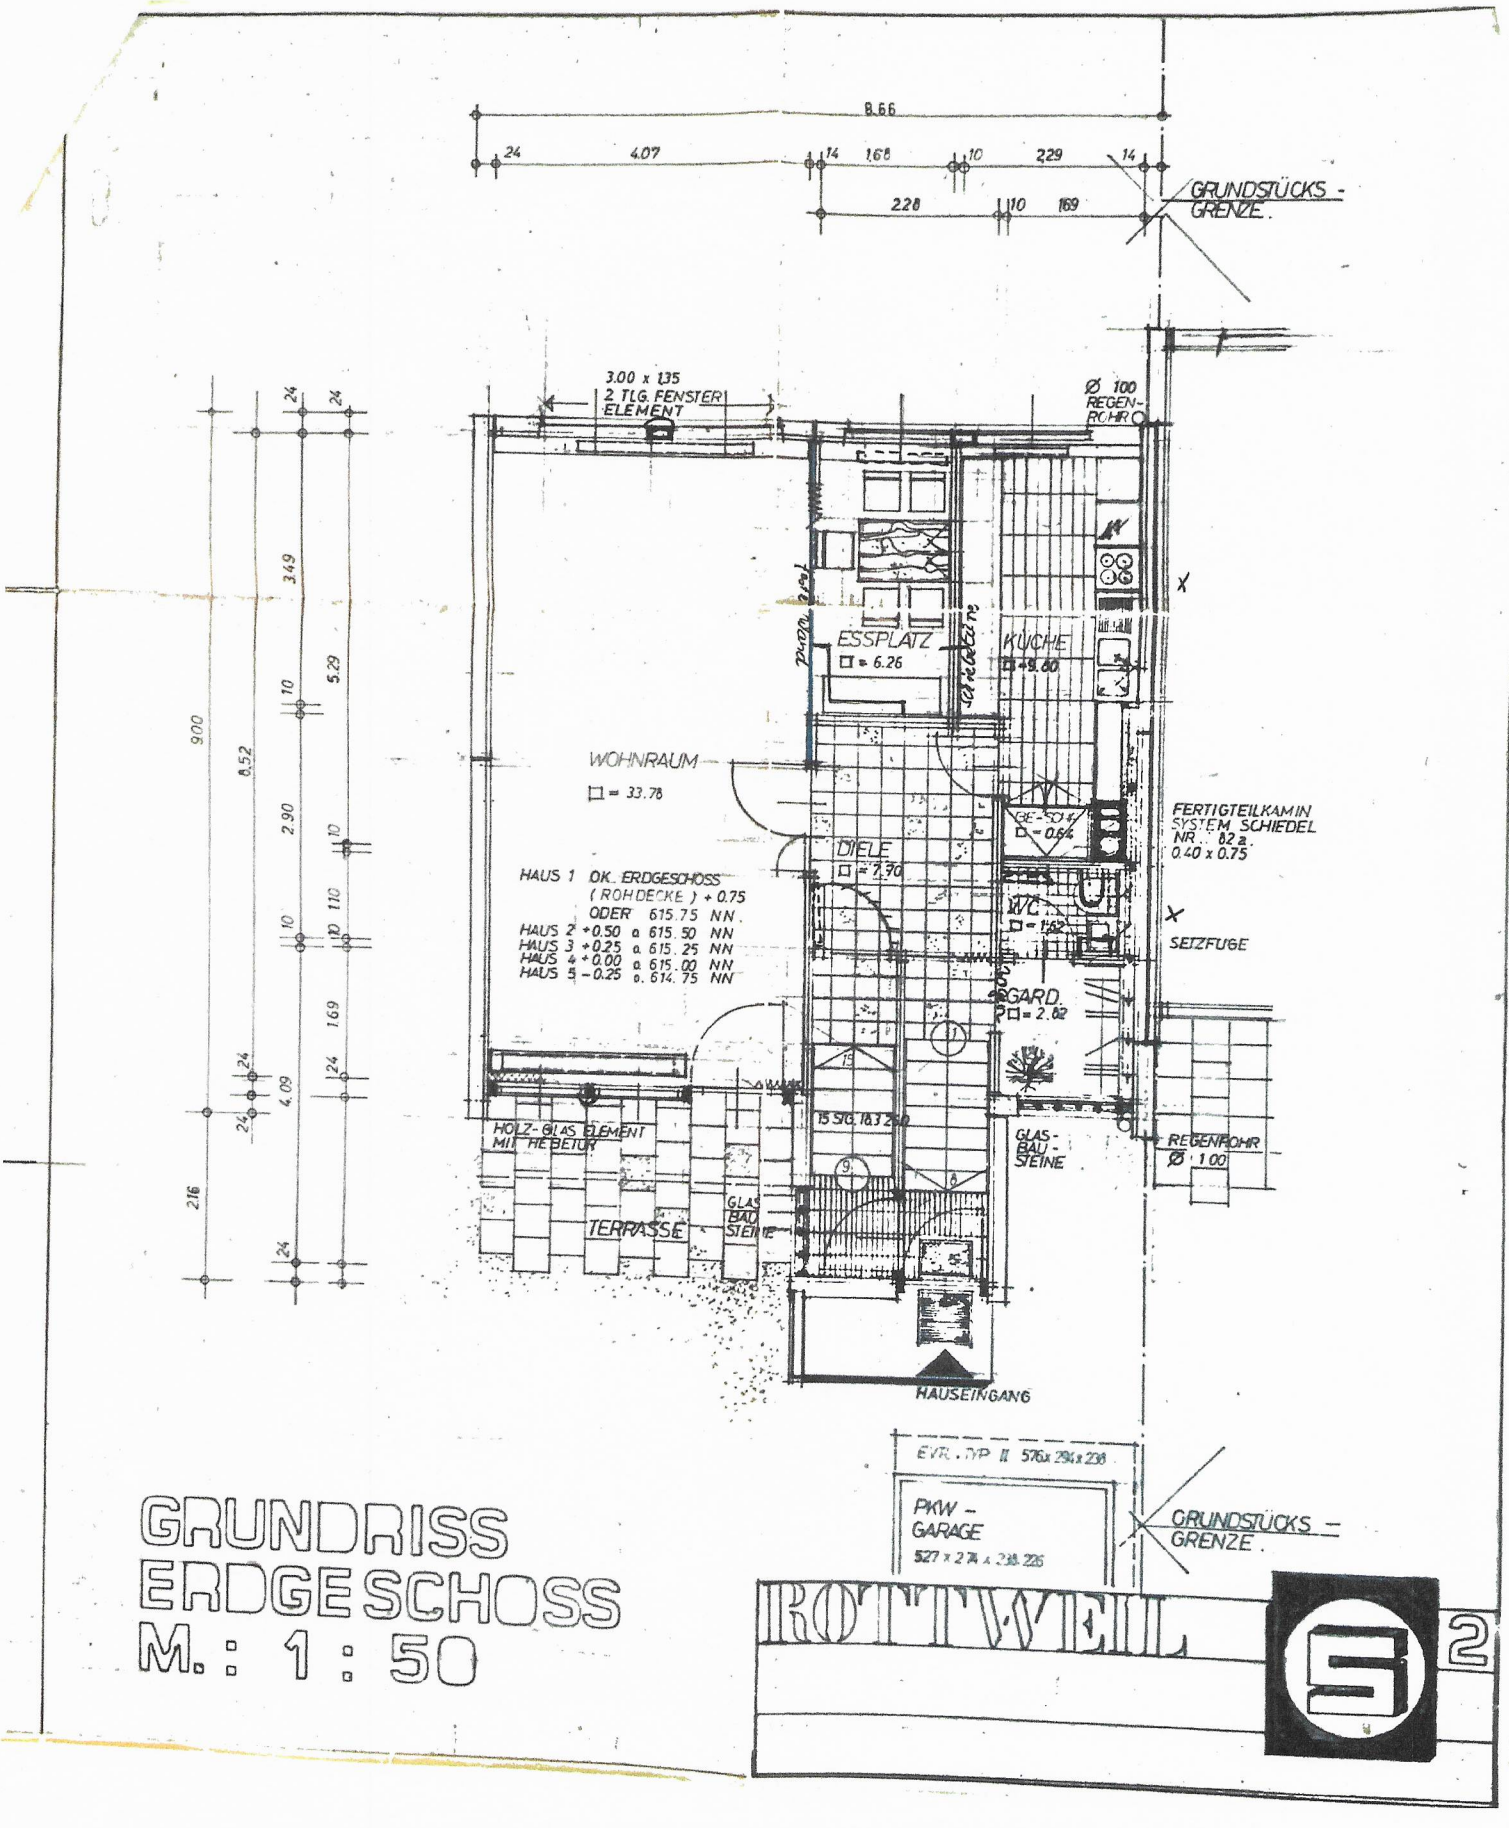

GRUNDRISS ERDGESCHOSS M.: 1:50

ROTTWEIL

S 2