


BEMPFLINGER STRASSE

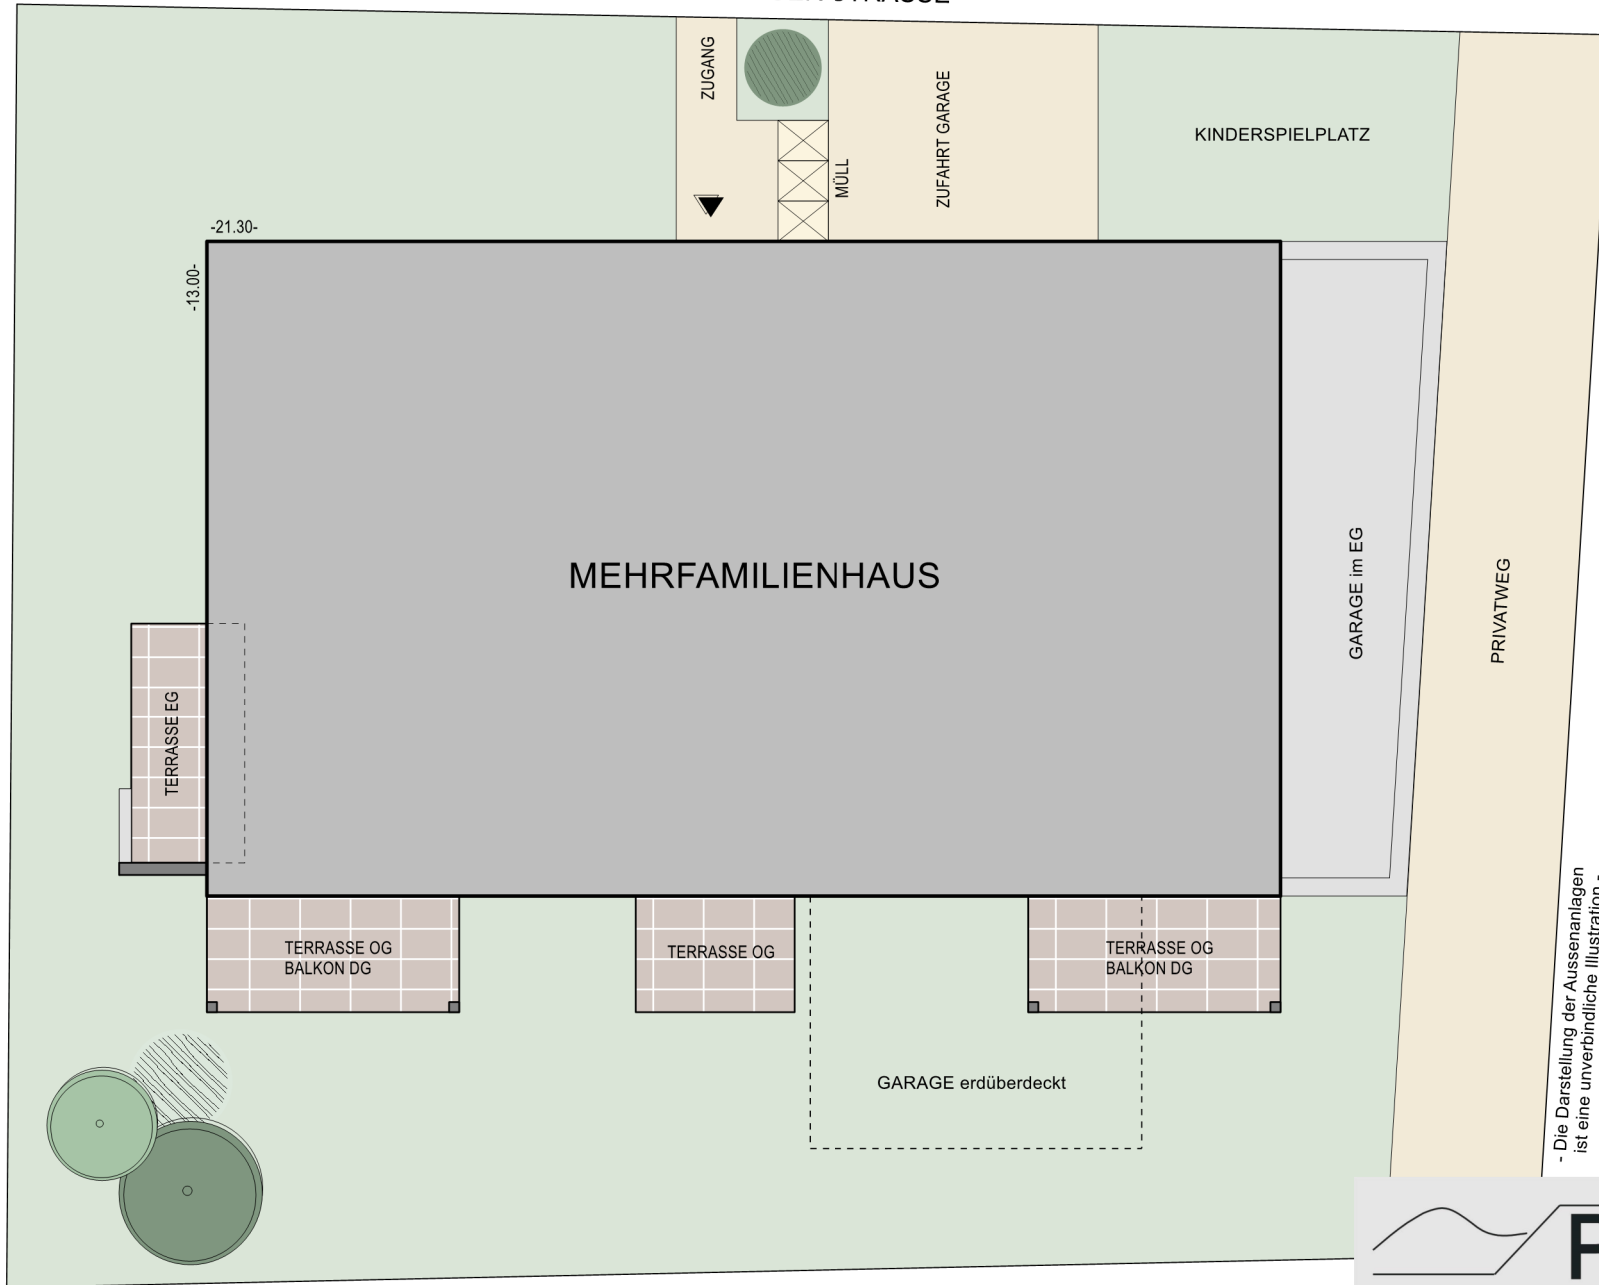

- Die Darstellung der Aussenanlagen ist eine unverbindliche Illustration -

PBI • Planen
• Bauen
• Immobilien
Projektentwicklung und Vertrieb schlüsselfertiger Massivhäuser

MFH GROSSBETTLINGEN, BEMPFLINGER STR.
ÜBERSICHT / LAGEPLAN **M 1:150**

Bodenäckerstraße 19
73266 Bissingen / Teck
Tel. 07023 / 74 92 - 0