



Nordostansicht

**NEUBAU EINES EINFAMILIENHAUSES
(HAUS 1) MIT STELLPLATZ UND GARAGE**

BAUHERR:

...

BAUANSCHRIFT:

Von-der-Tann-Str. 27, 82319 Starnberg

Gemarkung: Starnberg

Gemeinde: Starnberg

Landkreis: Starnberg

Flurstück: 592/8

Datum: 29.07.2022

Papierformat: DIN A4

Maßstab: 1:100



Nordwestansicht

NEUBAU EINES EINFAMILIENHAUSES
(HAUS 1) MIT STELLPLATZ UND GARAGE

BAUHERR:

...

BAUANSCHRIFT:

Von-der-Tann-Str. 27, 82319 Starnberg

Gemarkung: Starnberg

Gemeinde: Starnberg

Landkreis: Starnberg

Flurstück: 592/8

Datum: 29.07.2022

Papierformat: DIN A4

Maßstab: 1:100



Südostansicht

NEUBAU EINES EINFAMILIENHAUSES
(HAUS 1) MIT STELLPLATZ UND GARAGE

BAUHERR:

...

BAUANSCHRIFT:

Von-der-Tann-Str. 27, 82319 Starnberg

Gemarkung: Starnberg

Gemeinde: Starnberg

Landkreis: Starnberg

Flurstück: 592/8

Datum: 29.07.2022

Papierformat: DIN A4

Maßstab: 1:100



Südwestansicht

NEUBAU EINES EINFAMILIENHAUSES
(HAUS 1) MIT STELLPLATZ UND GARAGE

BAUHERR:

...

BAUANSCHRIFT:

Von-der-Tann-Str. 27, 82319 Starnberg

Gemarkung: Starnberg

Gemeinde: Starnberg


Landkreis: Starnberg

Flurstück: 592/8

Datum: 29.07.2022

Papierformat: DIN A4

Maßstab: 1:100

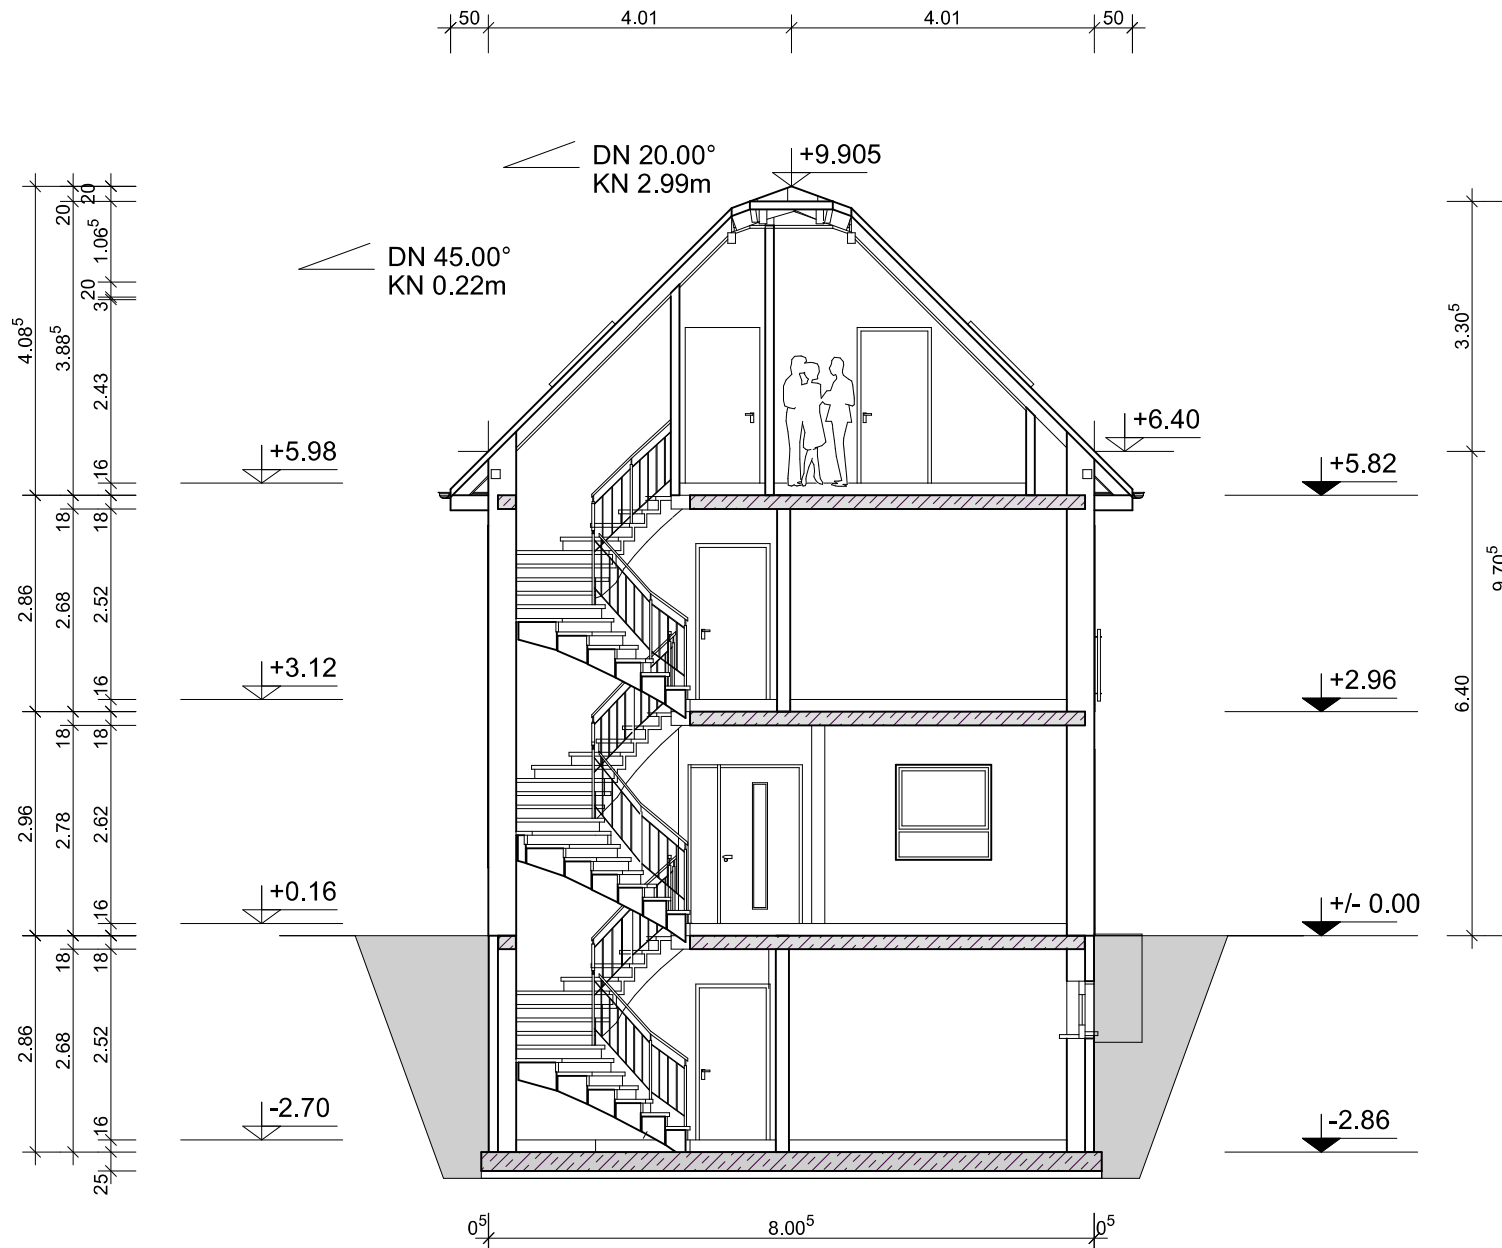

Regelschnitt

NEUBAU EINES EINFAMILIENHAUSES
(HAUS 1) MIT STELLPLATZ UND GARAGE

BAUHERR:

...

BAUANSCHRIFT:

Von-der-Tann-Str. 27, 82319 Starnberg

Gemarkung: Starnberg

Gemeinde: Starnberg



Landkreis: Starnberg

Flurstück: 592/8

Datum: 29.07.2022

Papierformat: DIN A4

Maßstab: 1:100

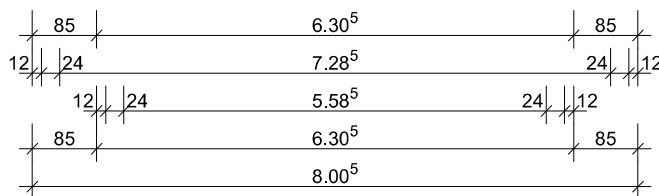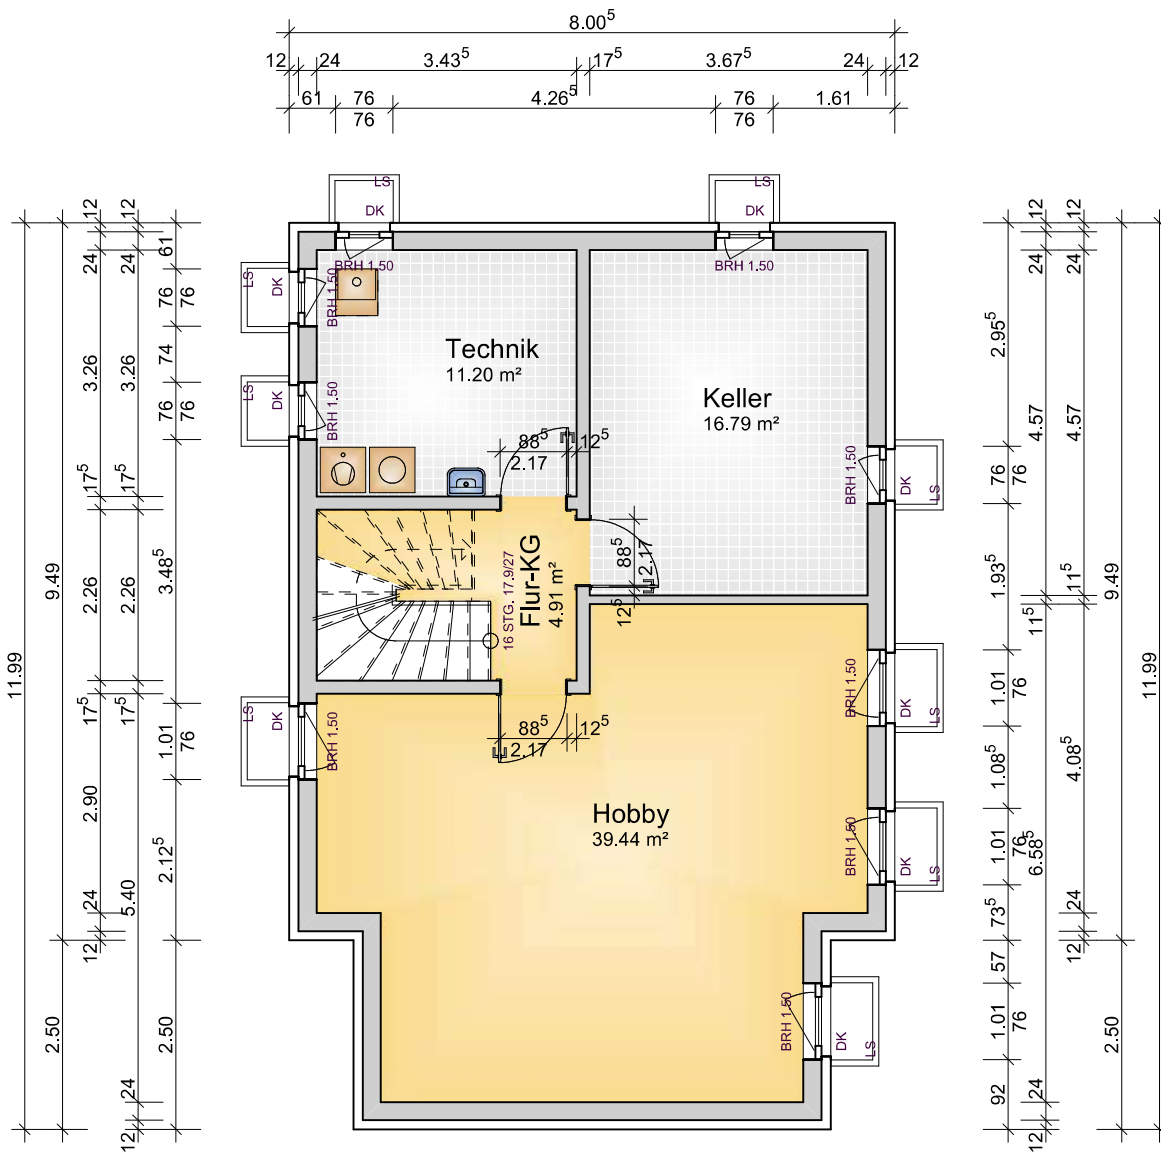

Standardkeller

NEUBAU EINES EINFAMILIENHAUSES
(HAUS 1) MIT STELLPLATZ UND GARAGE

BAUHERR:

...

BAUANSCHRIFT:

Von-der-Tann-Str. 27, 82319 Starnberg

Gemarkung: Starnberg

Gemeinde: Starnberg




Landkreis: Starnberg

Flurstück: 592/8

Datum: 29.07.2022

Papierformat: DIN A4

Maßstab: 1:100

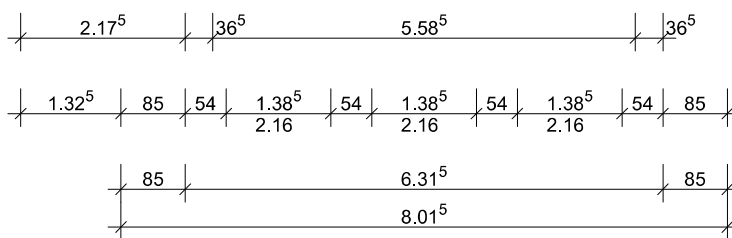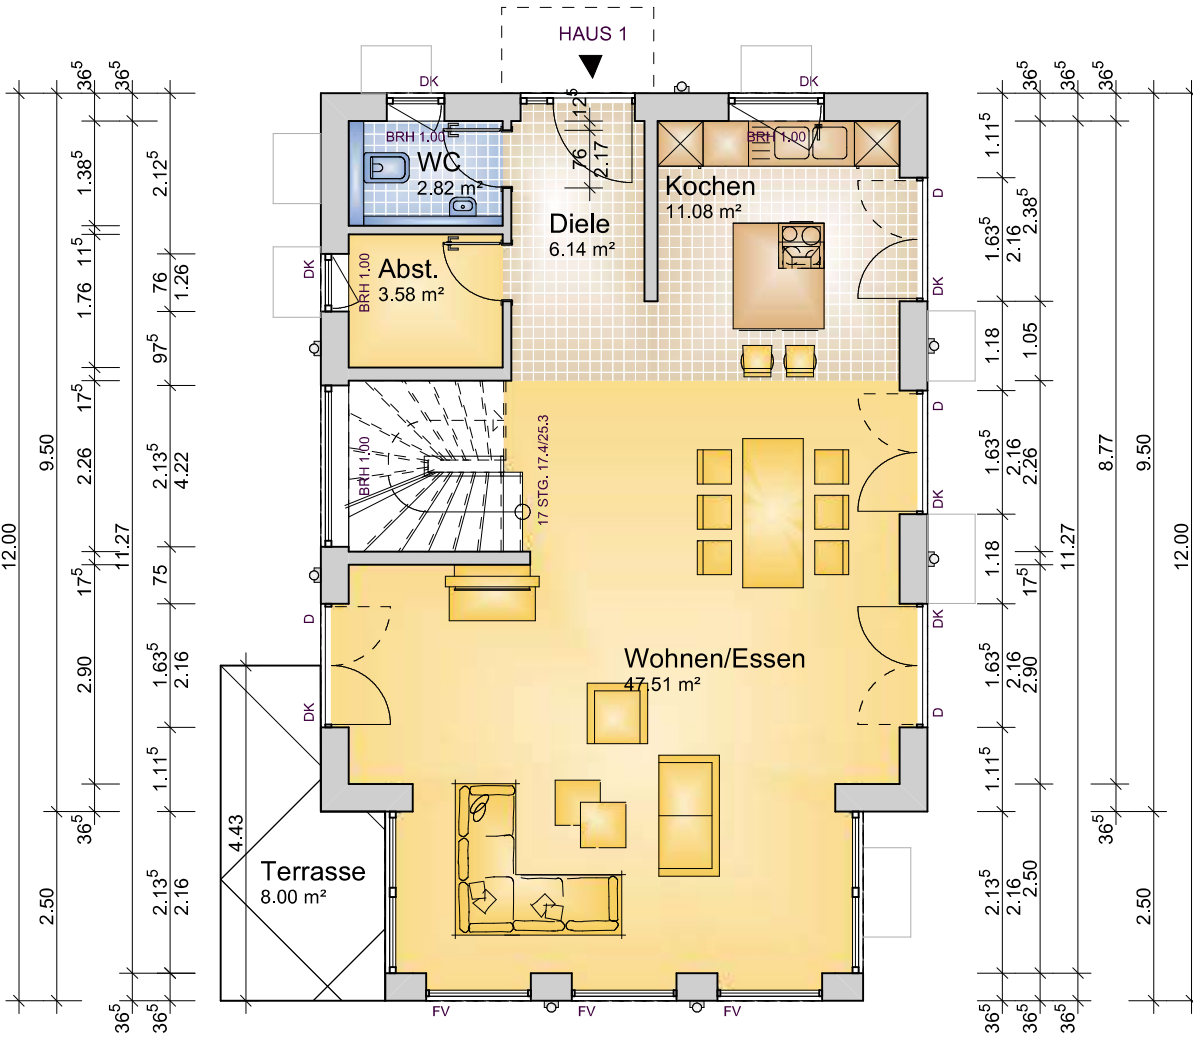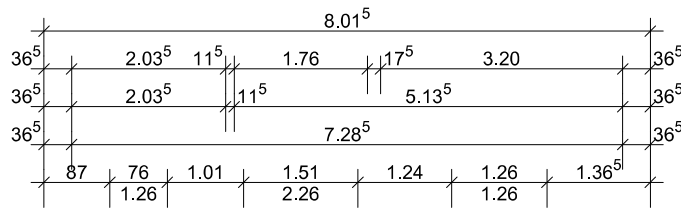

Erdgeschoss

NEUBAU EINES EINFAMILIENHAUSES
(HAUS 1) MIT STELLPLATZ UND GARAGE

BAUHERR:

...

BAUANSCHRIFT:

Von-der-Tann-Str. 27, 82319 Starnberg

Gemarkung: Starnberg

Gemeinde: Starnberg

Landkreis: Starnberg

Flurstück: 592/8

Datum: 29.07.2022

Papierformat: DIN A4

Maßstab: 1:100

