




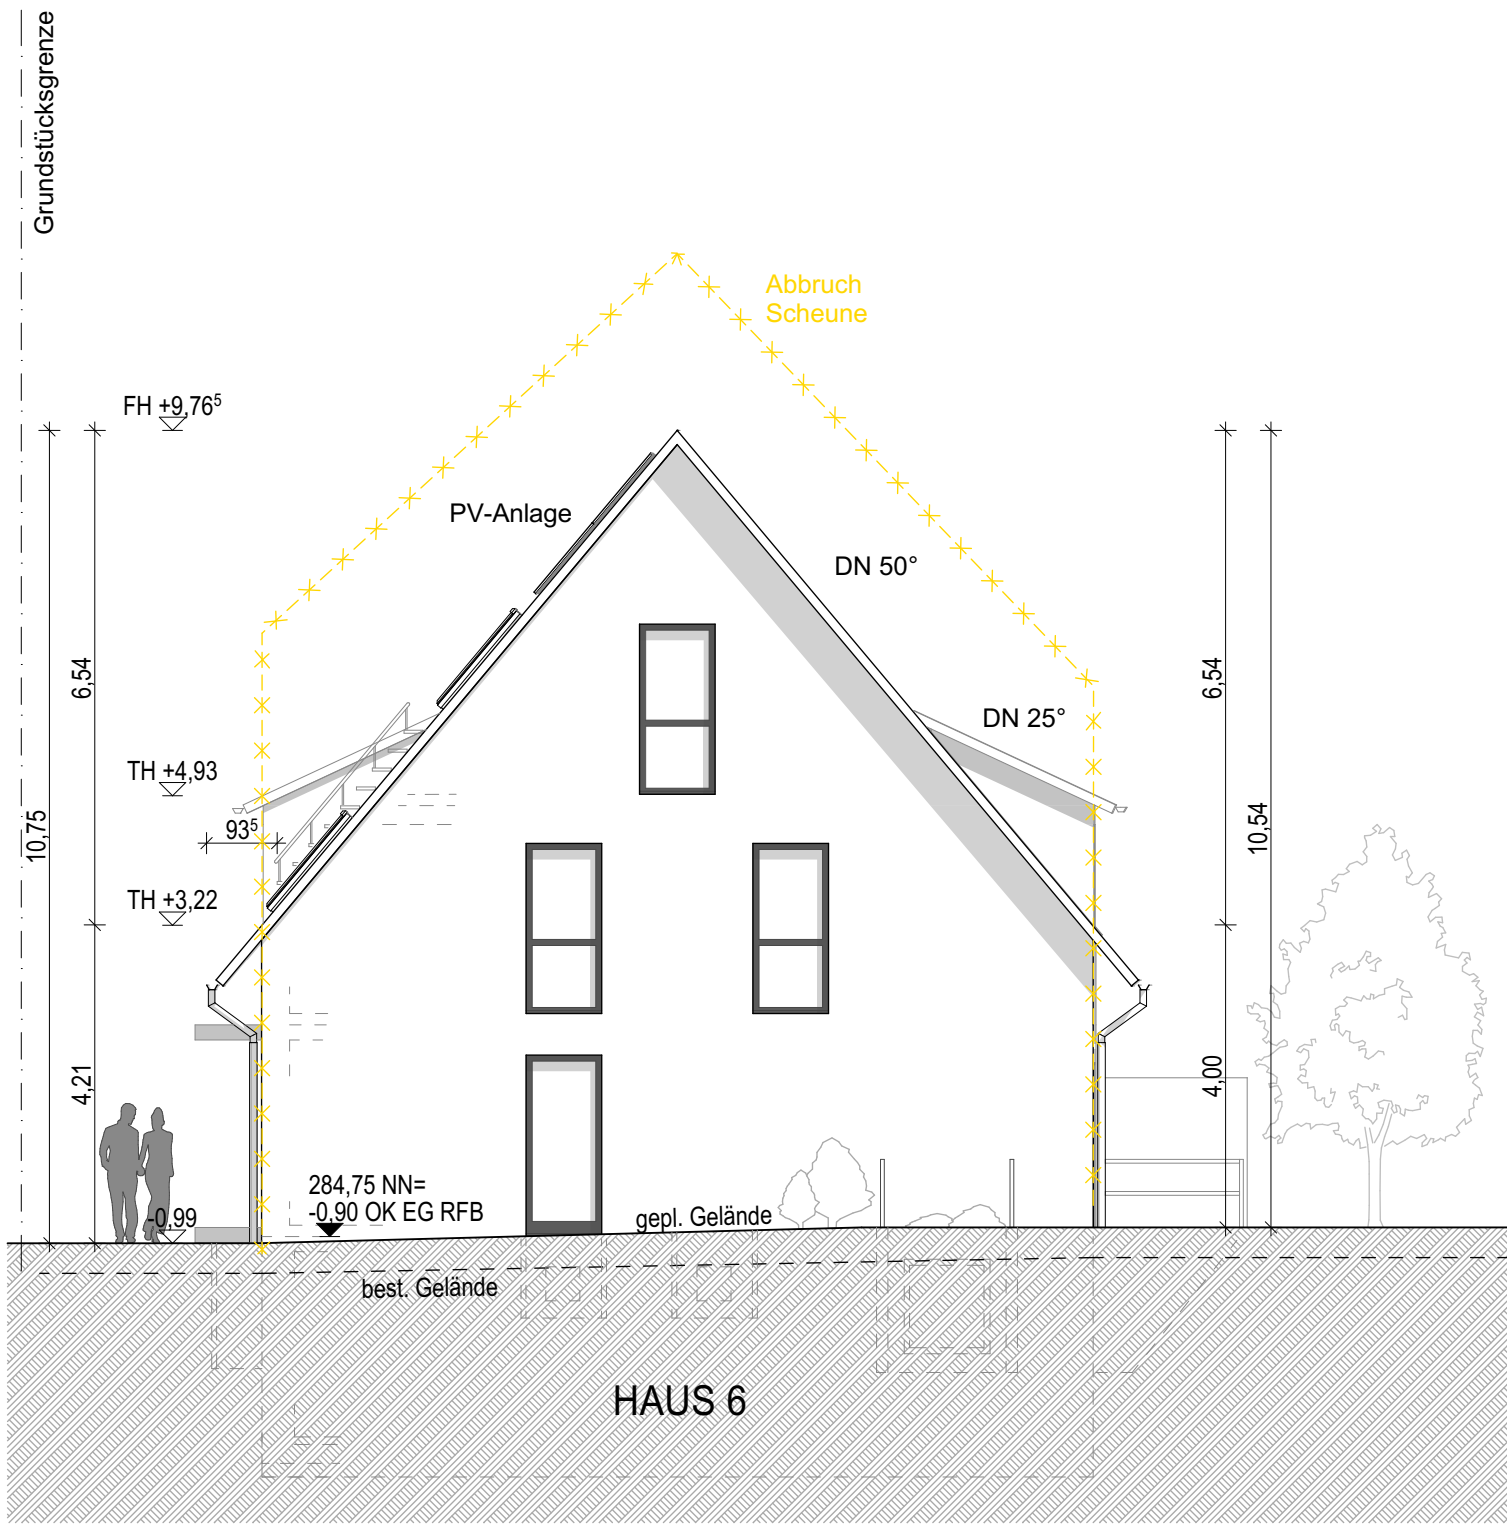


ANSICHT SÜD-OST, HAUS 6

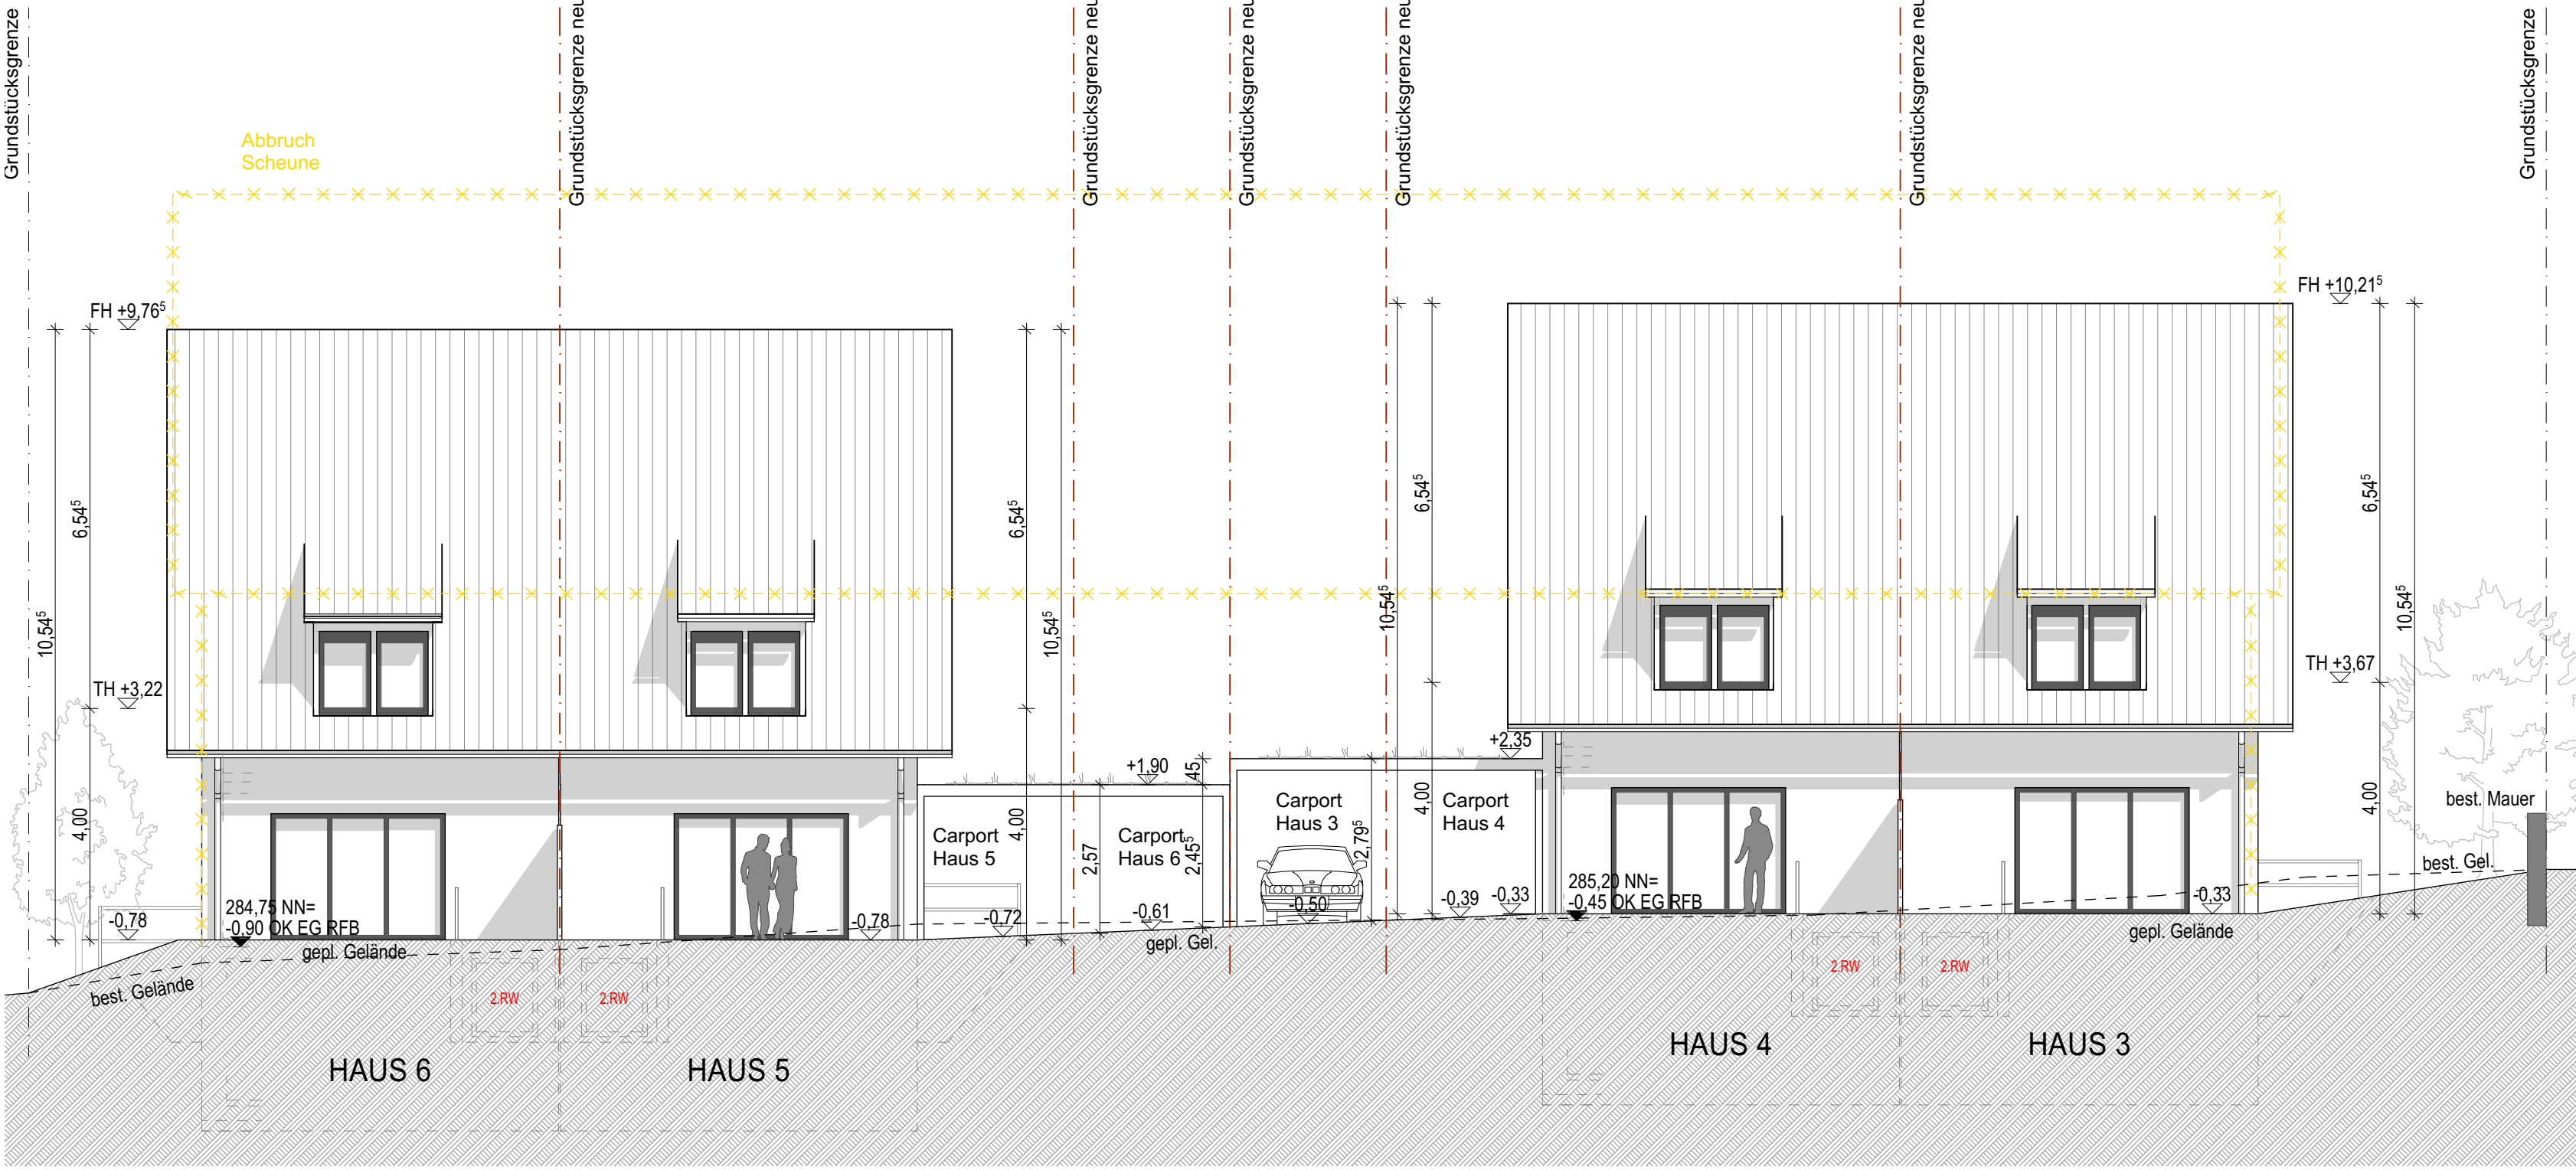

ANSICHT NORD-OST

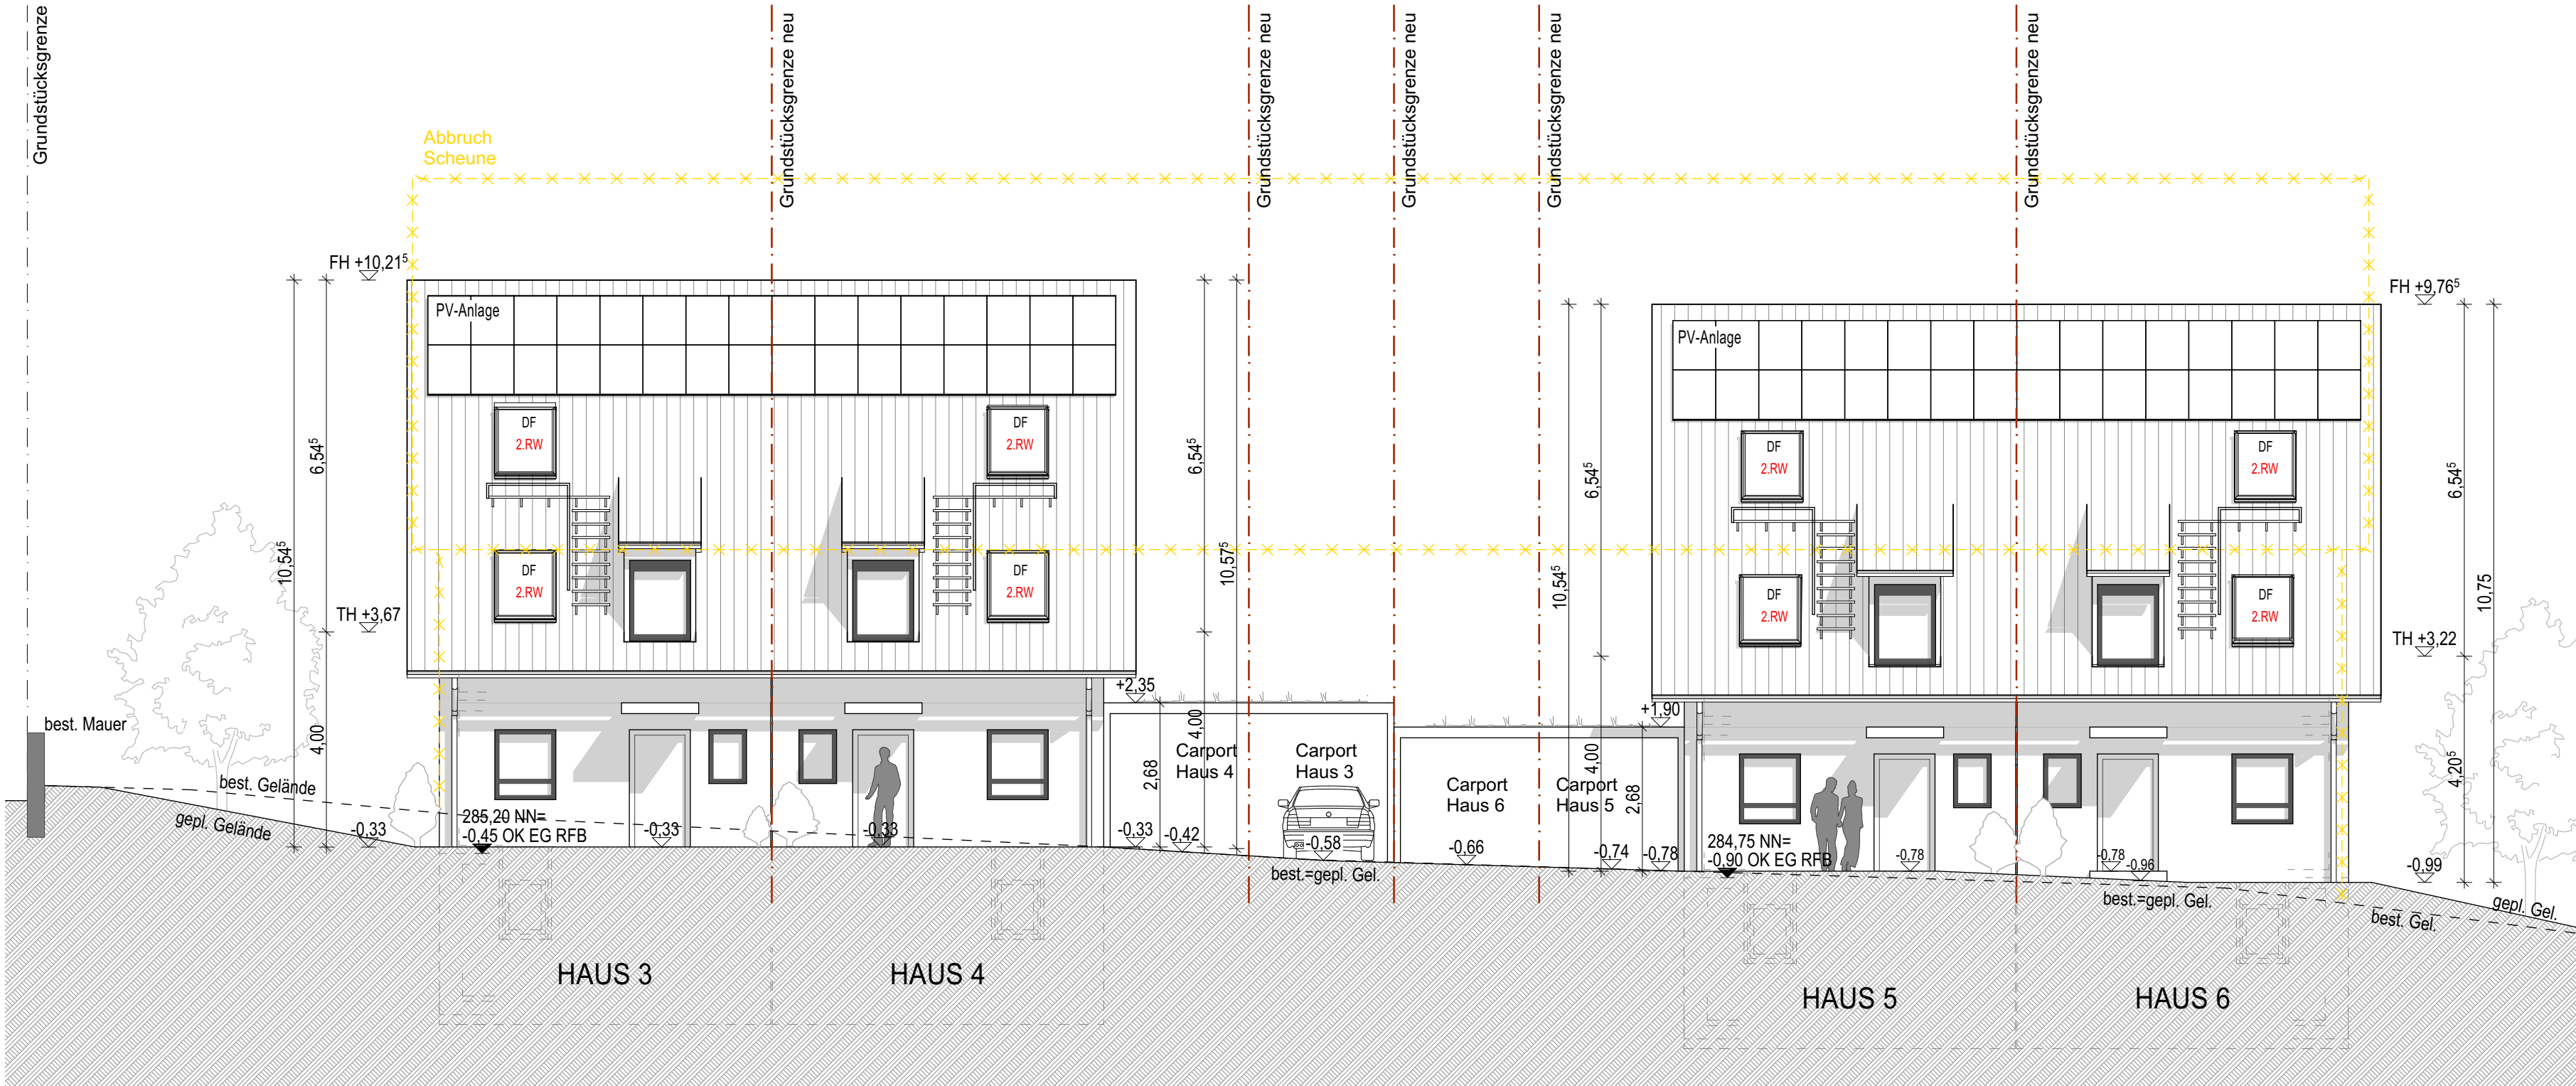

ANSICHT SÜD-WEST

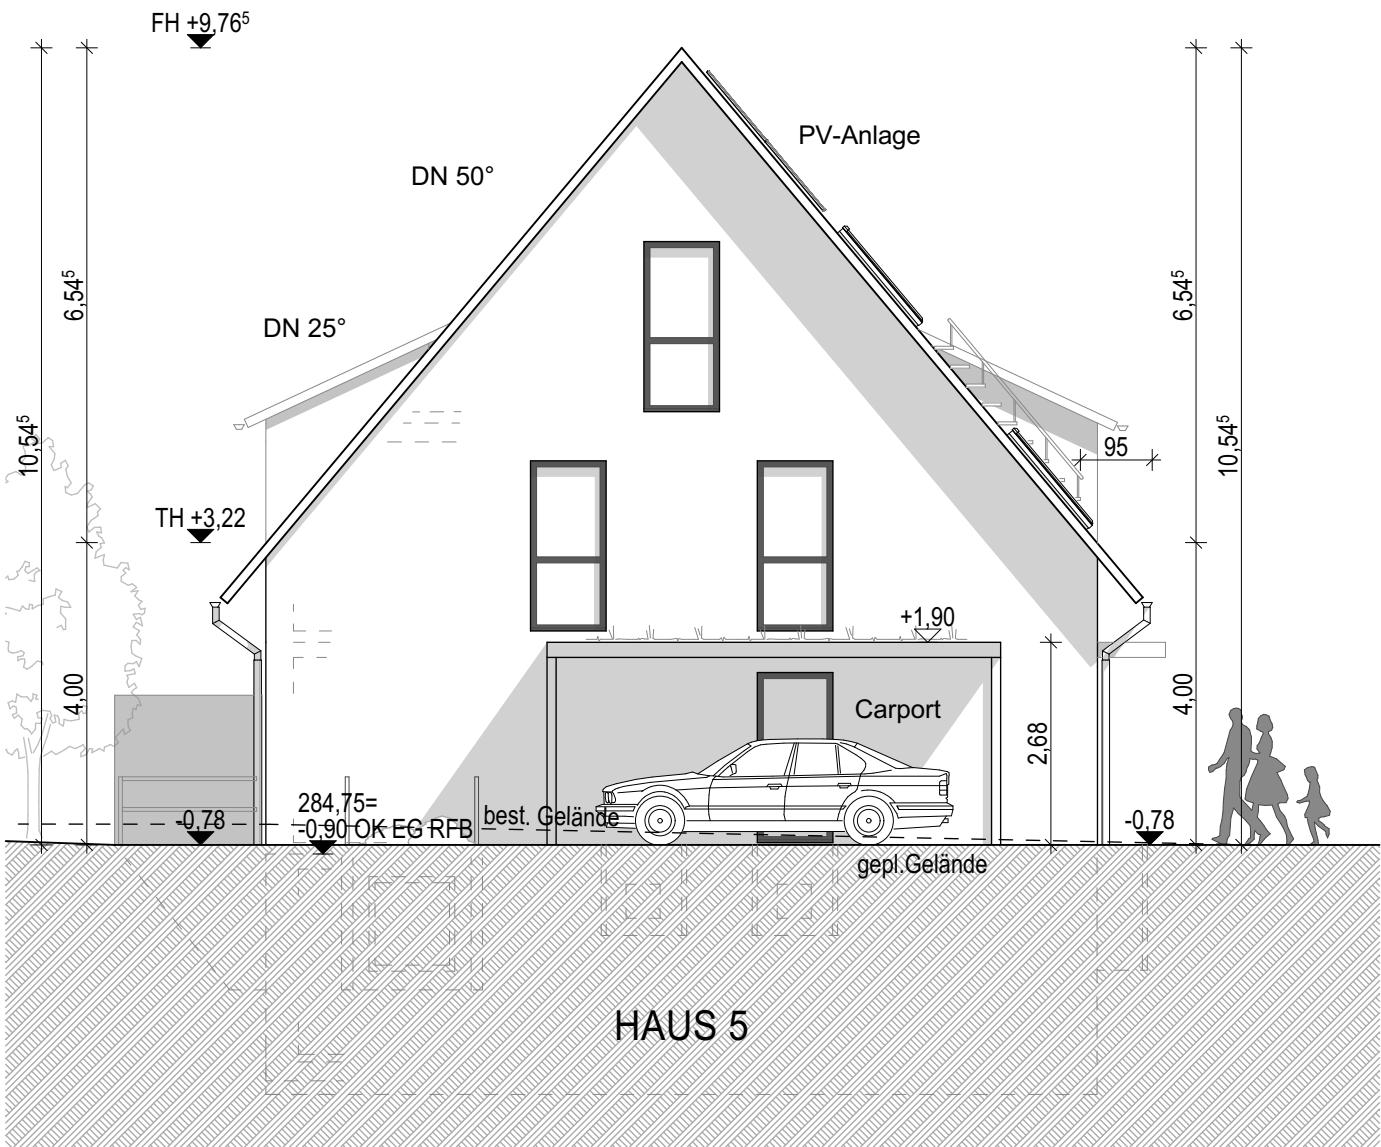

ANSICHT NORD-WEST, HAUS 5

LEGENDE BAUSTOFFE:	
	Stahlbeton
	Mauerwerk
	bestehendes Bauteil (schwarz/grau)
	abzubrechendes Bauteil

MALECK DHH		
PROJEKTNUMMER:	LFP-521	
BAUVORHABEN:	NEUBAU VON DREI DOPPELHÄUSERN MIT CARPORTS	
BAUGRUNDSTÜCK:	Oberdorfstraße 79312 Emmendingen GEMARKUNG: Maleck FLST. NR: 3/1	
BAUHERR:	K&G Wohnbau GmbH Badbergstr. 16 79235 Vogtsburg	
UNTERSCHRIFT:		
PLANUNGSPHASE:	EINGABEPLANUNG	
PLANINHALT:	ANSICHTEN	
MASSTAB: 1:100	FORMAT: DIN A1	PLAN-NR.: G.06.2
±0,00=285,65 üNN	GEZ: bs	DATUM: 15.04.24
ARCHITEKT:		
UNTERSCHRIFT:		