


Lageplan

zeichn. Teil Paragraph 2 Bau. Vorl. VO

Gemeinde: Wehr

Gemarkung: Wehr

M. 1: 500

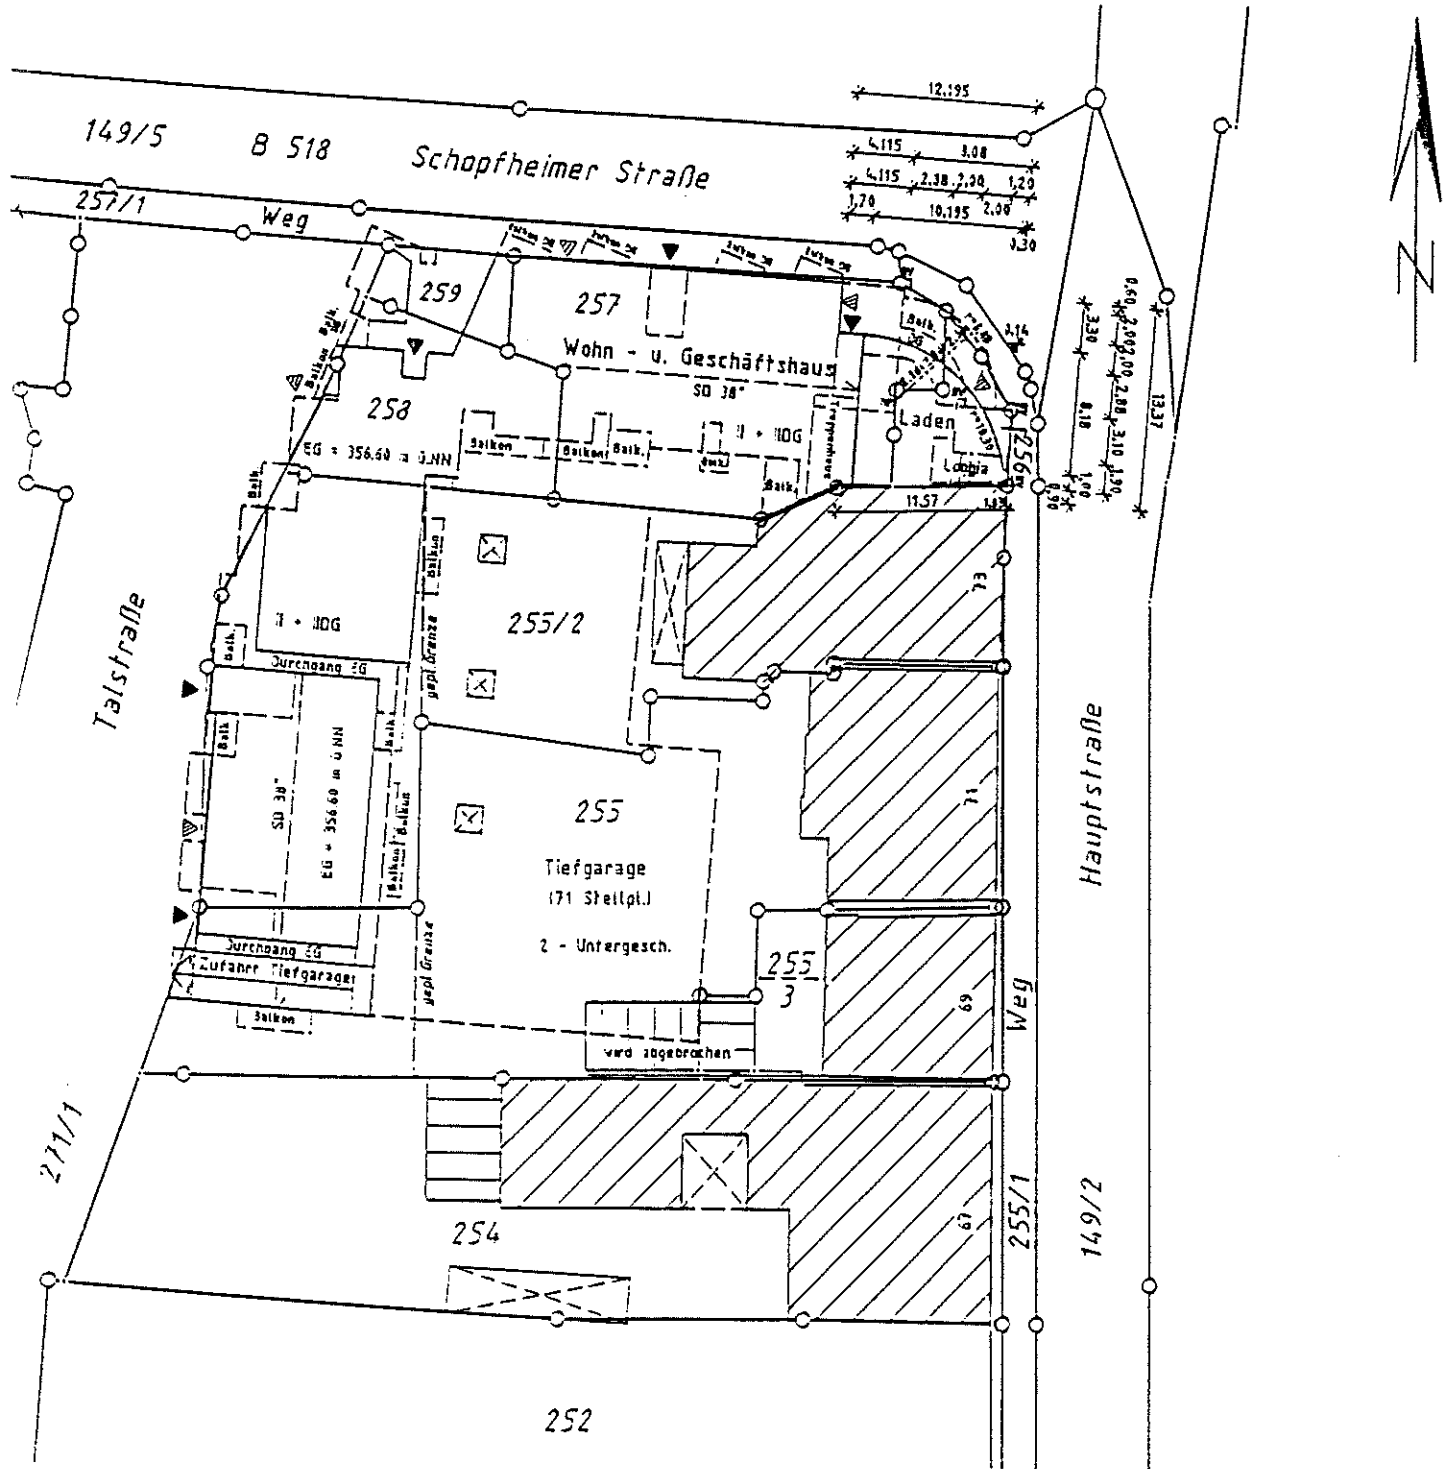

Der Auszug stimmt mit dem Liegenschaftskarakter überein.
Der Begrenzungsvermerk erstreckt sich nur auf den in Paragraph 2
Abs. 3 BauVorlVO festgelegten Mindestinhalt des Auszuges.
Radolfzell, den 31.07.1993

Darstellung entspricht dem Liegenschaftskarakter
Abweichungen gegenüber dem Grundbuch möglich

HANSJÖRG LUDIN
Charit. Sect. Verm. Ing.
Bannholzplatz 1 • Tel. 7702/4211