


GRUNDRISS HALLE

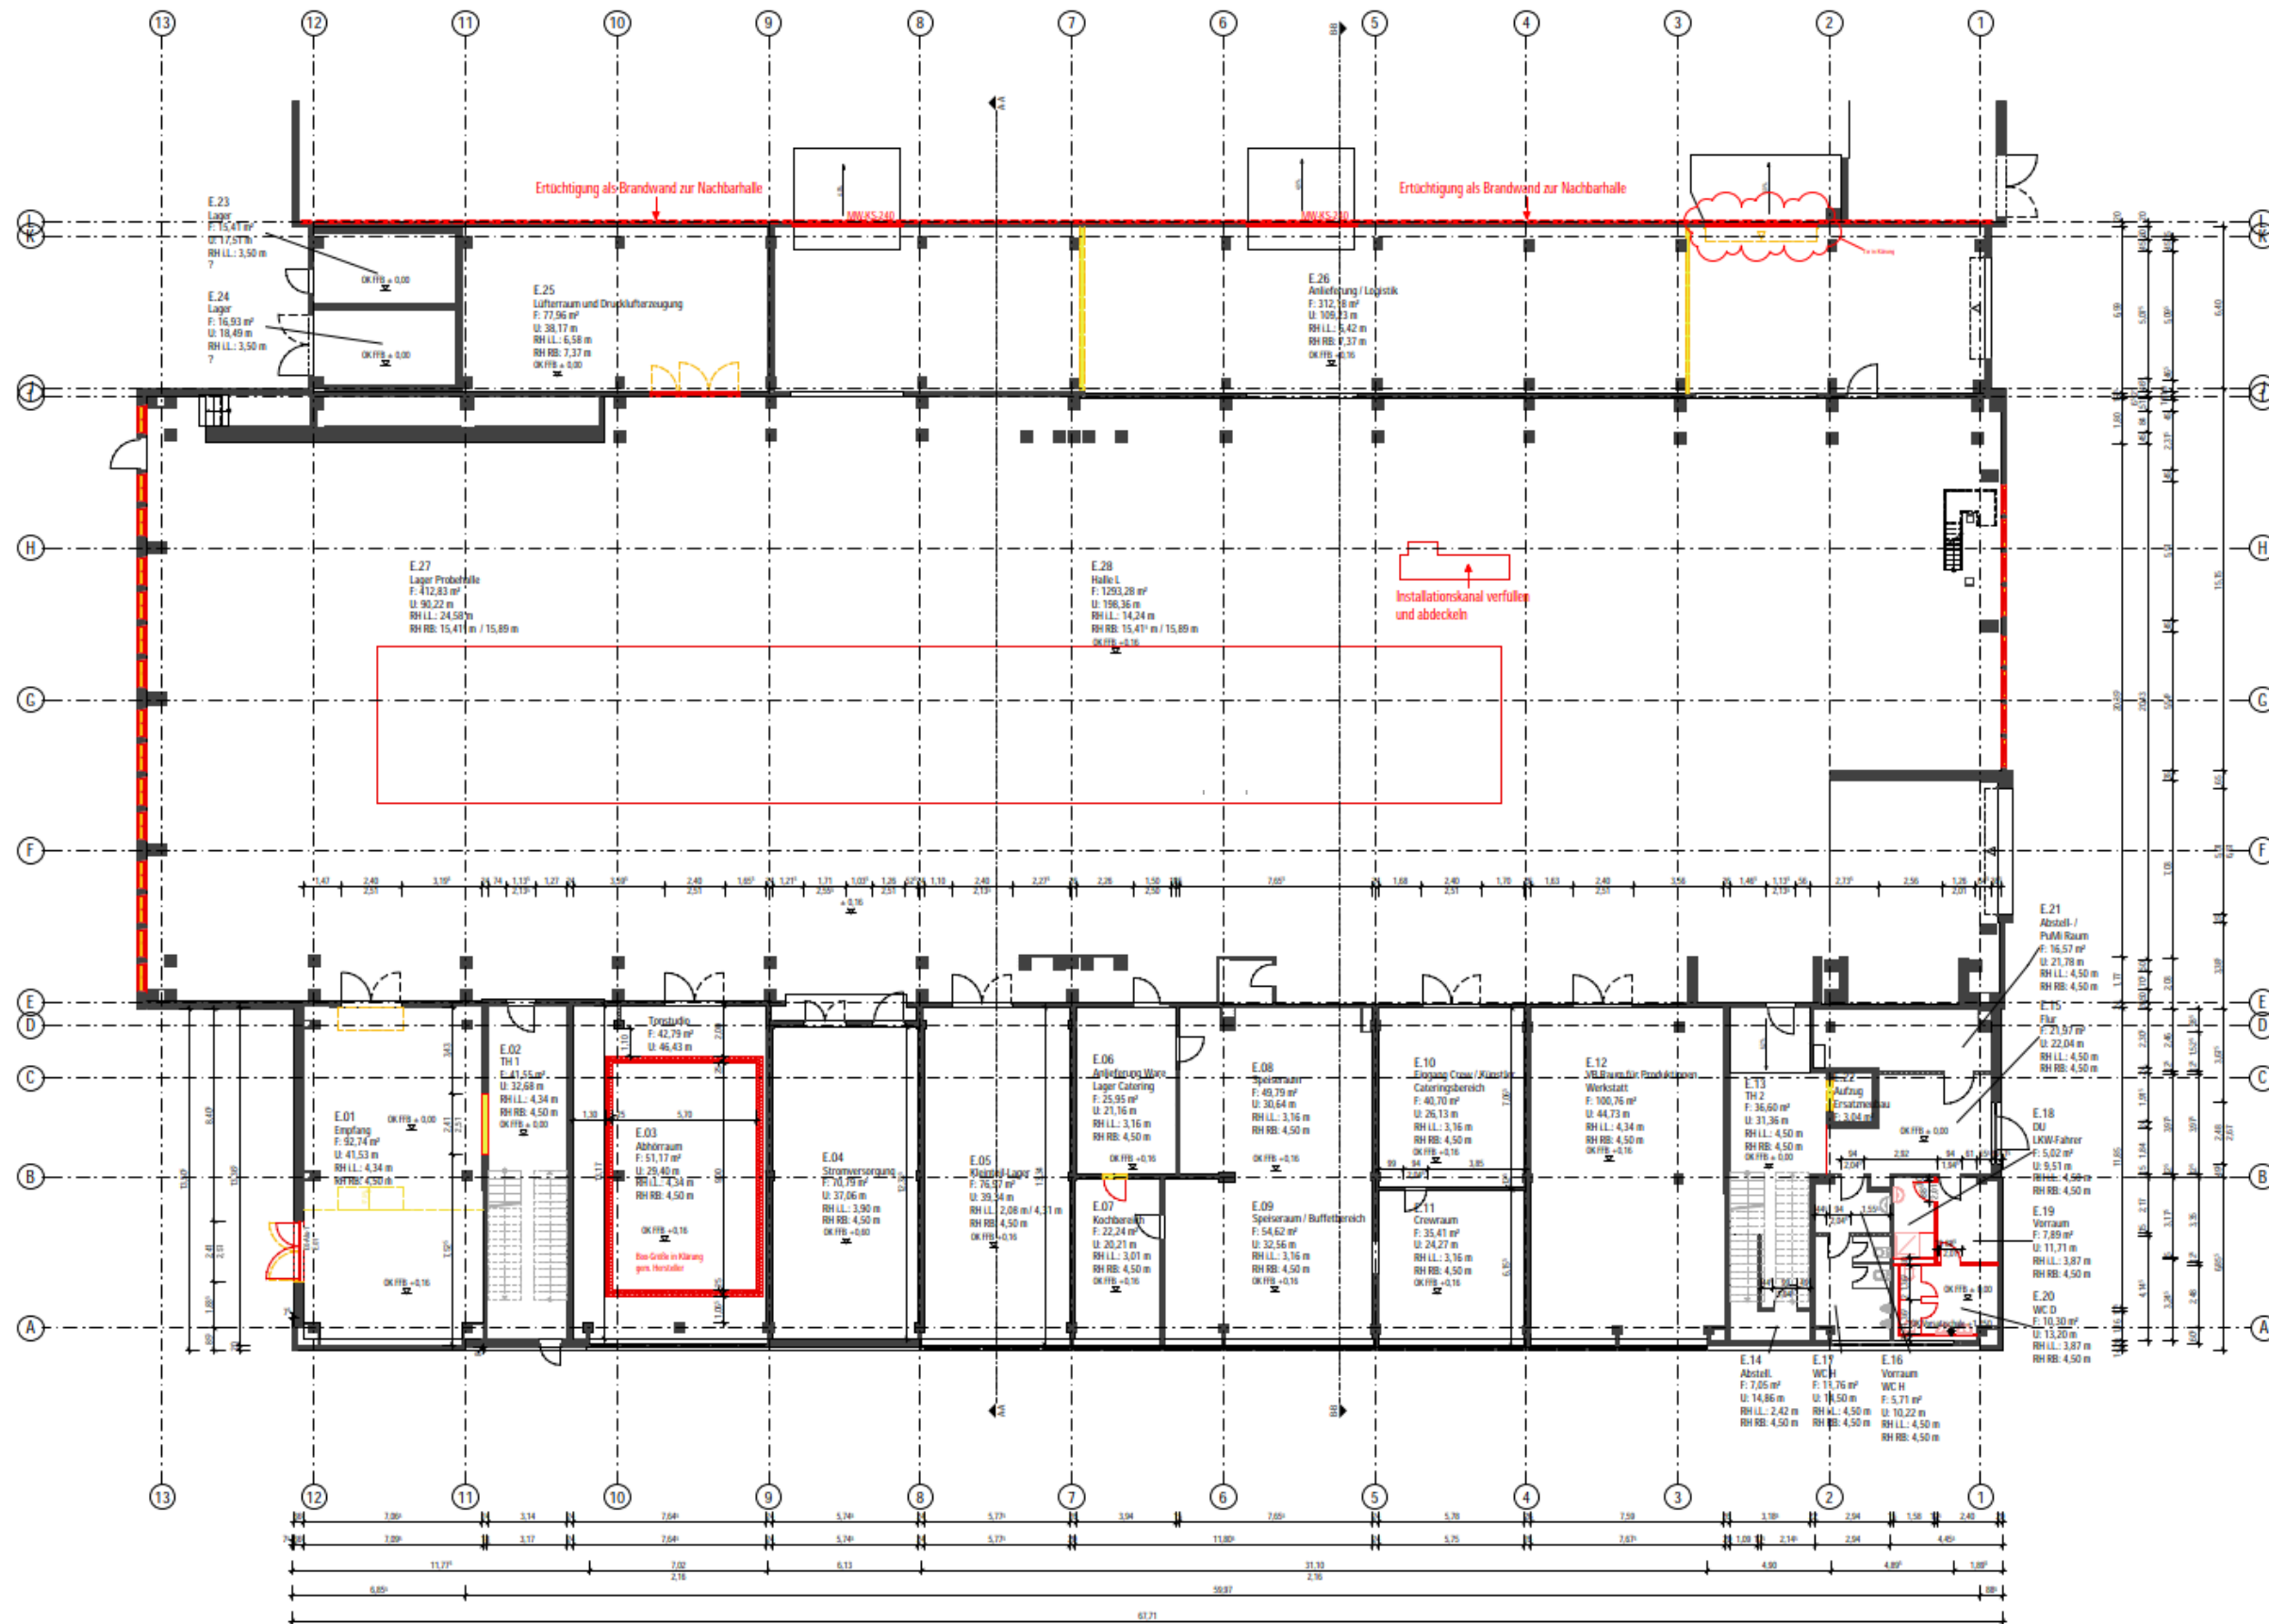

Kein Maßstab,
dient nur der Übersicht.