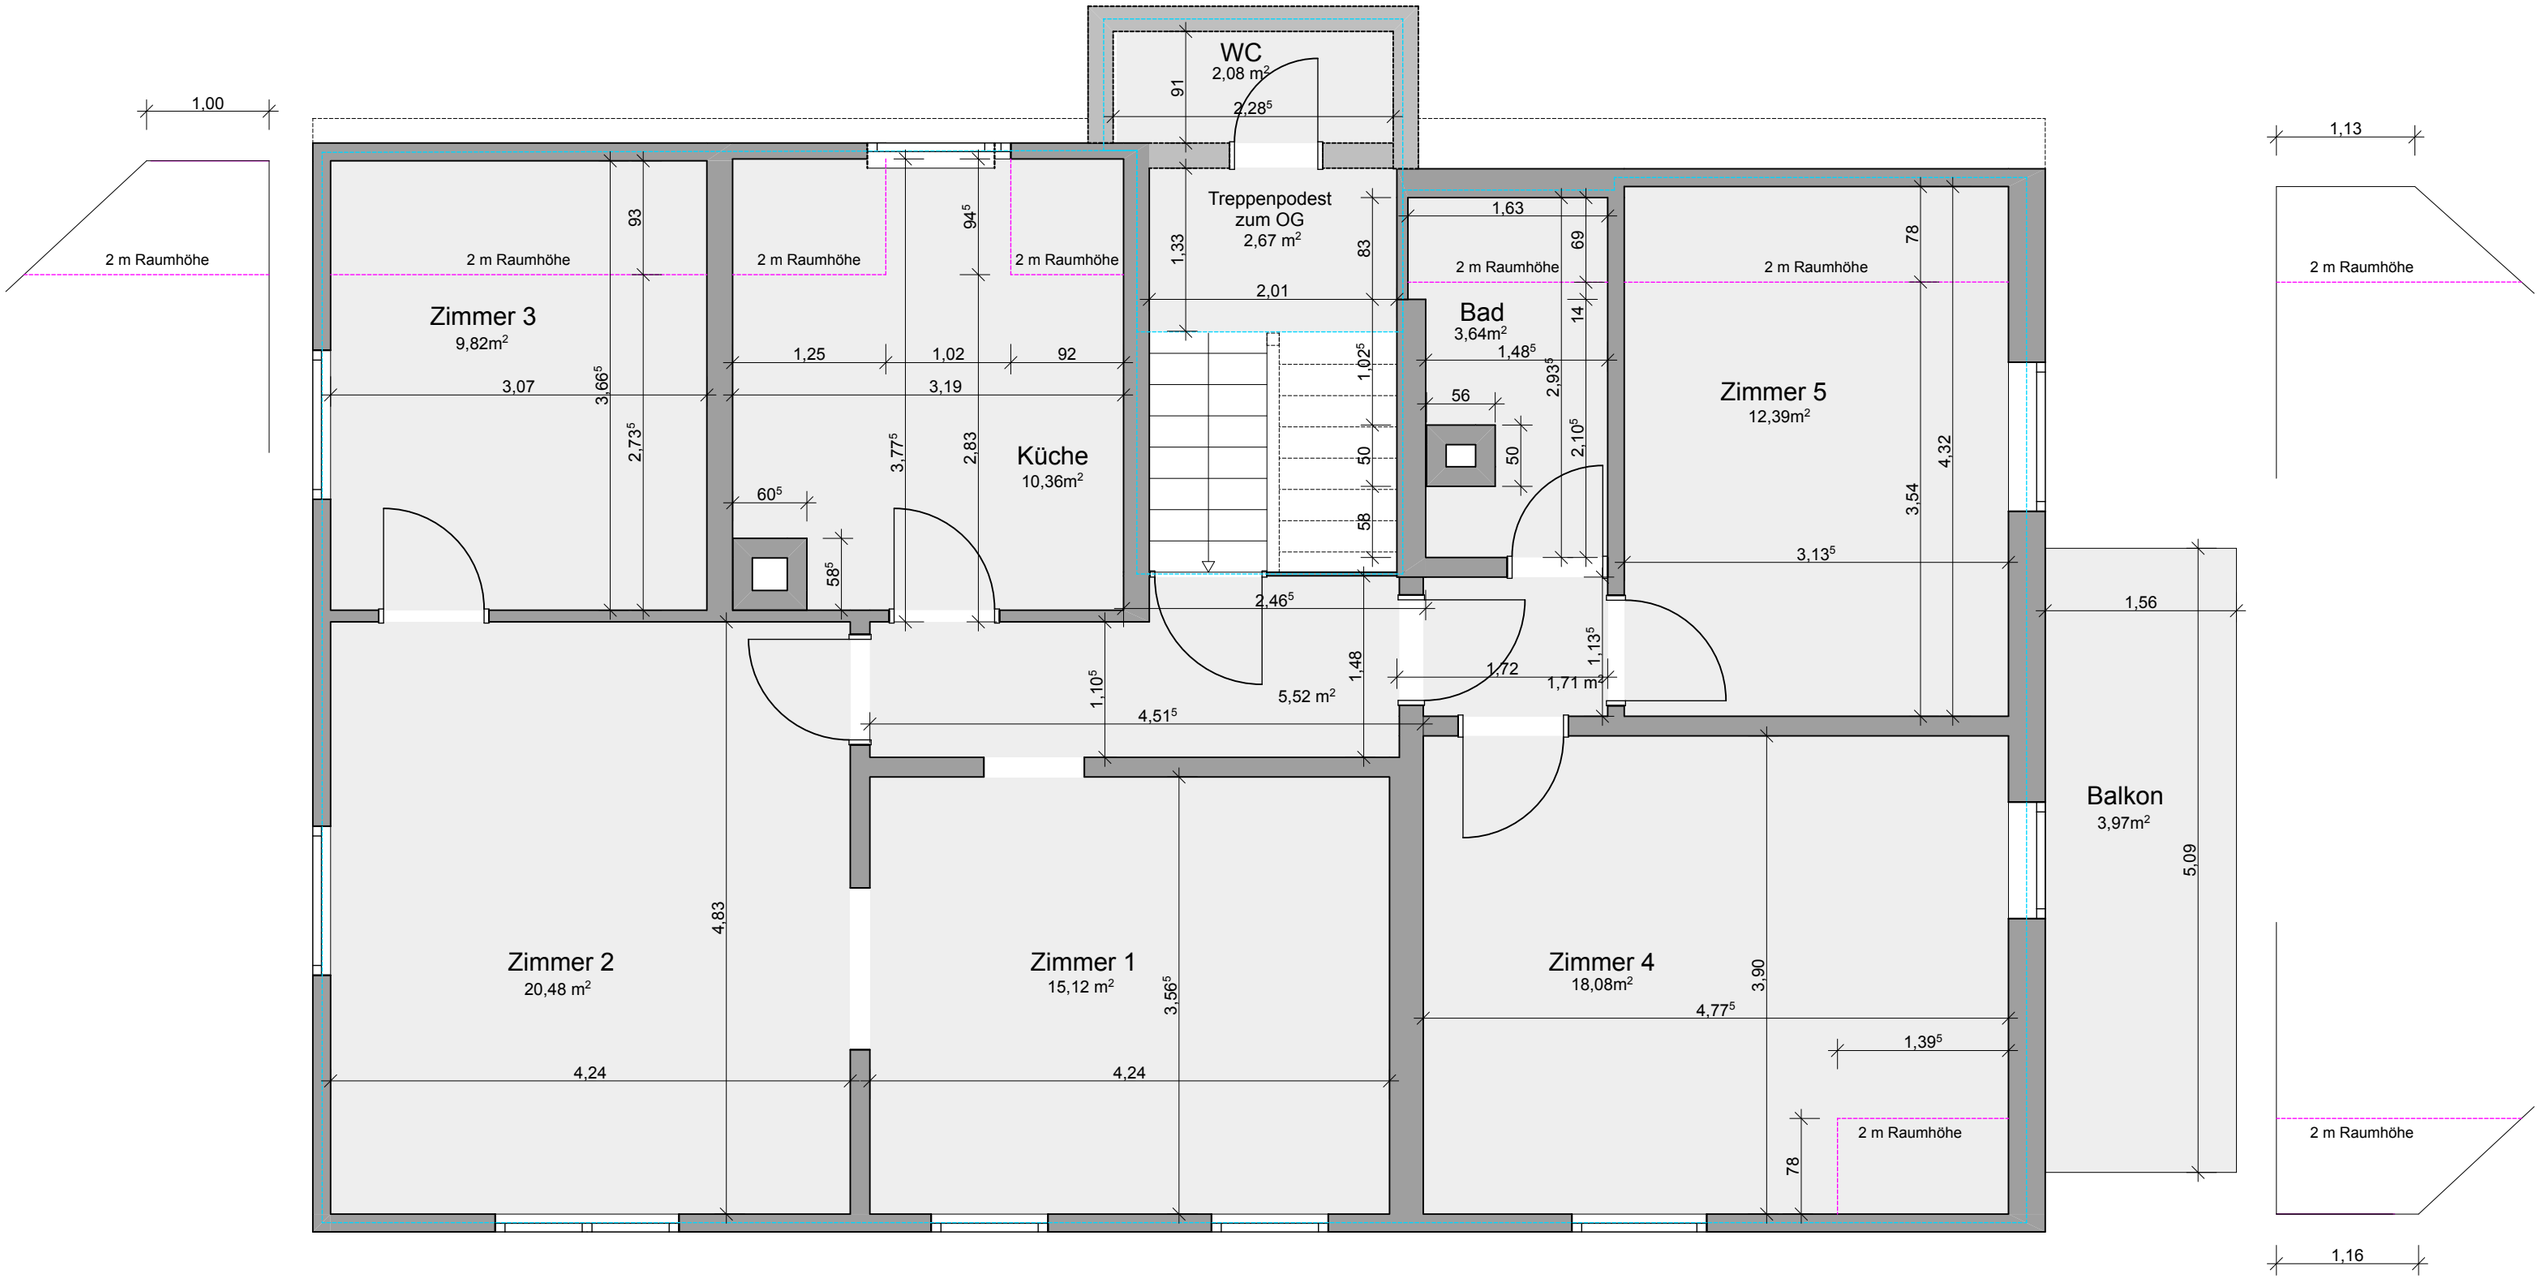

Schmidt, Schmidt & Schmidt GmbH
Design Concepts

Oberlohnstrasse 3
D-78467 Konstanz
info@schmidt-3.de

21.10.24 • M 1:50 • Plangröße: A3 • Wohnflächenberechnung MFH Buchenbergweg 1, 78464 Konstanz • Grundriss Obergeschoss