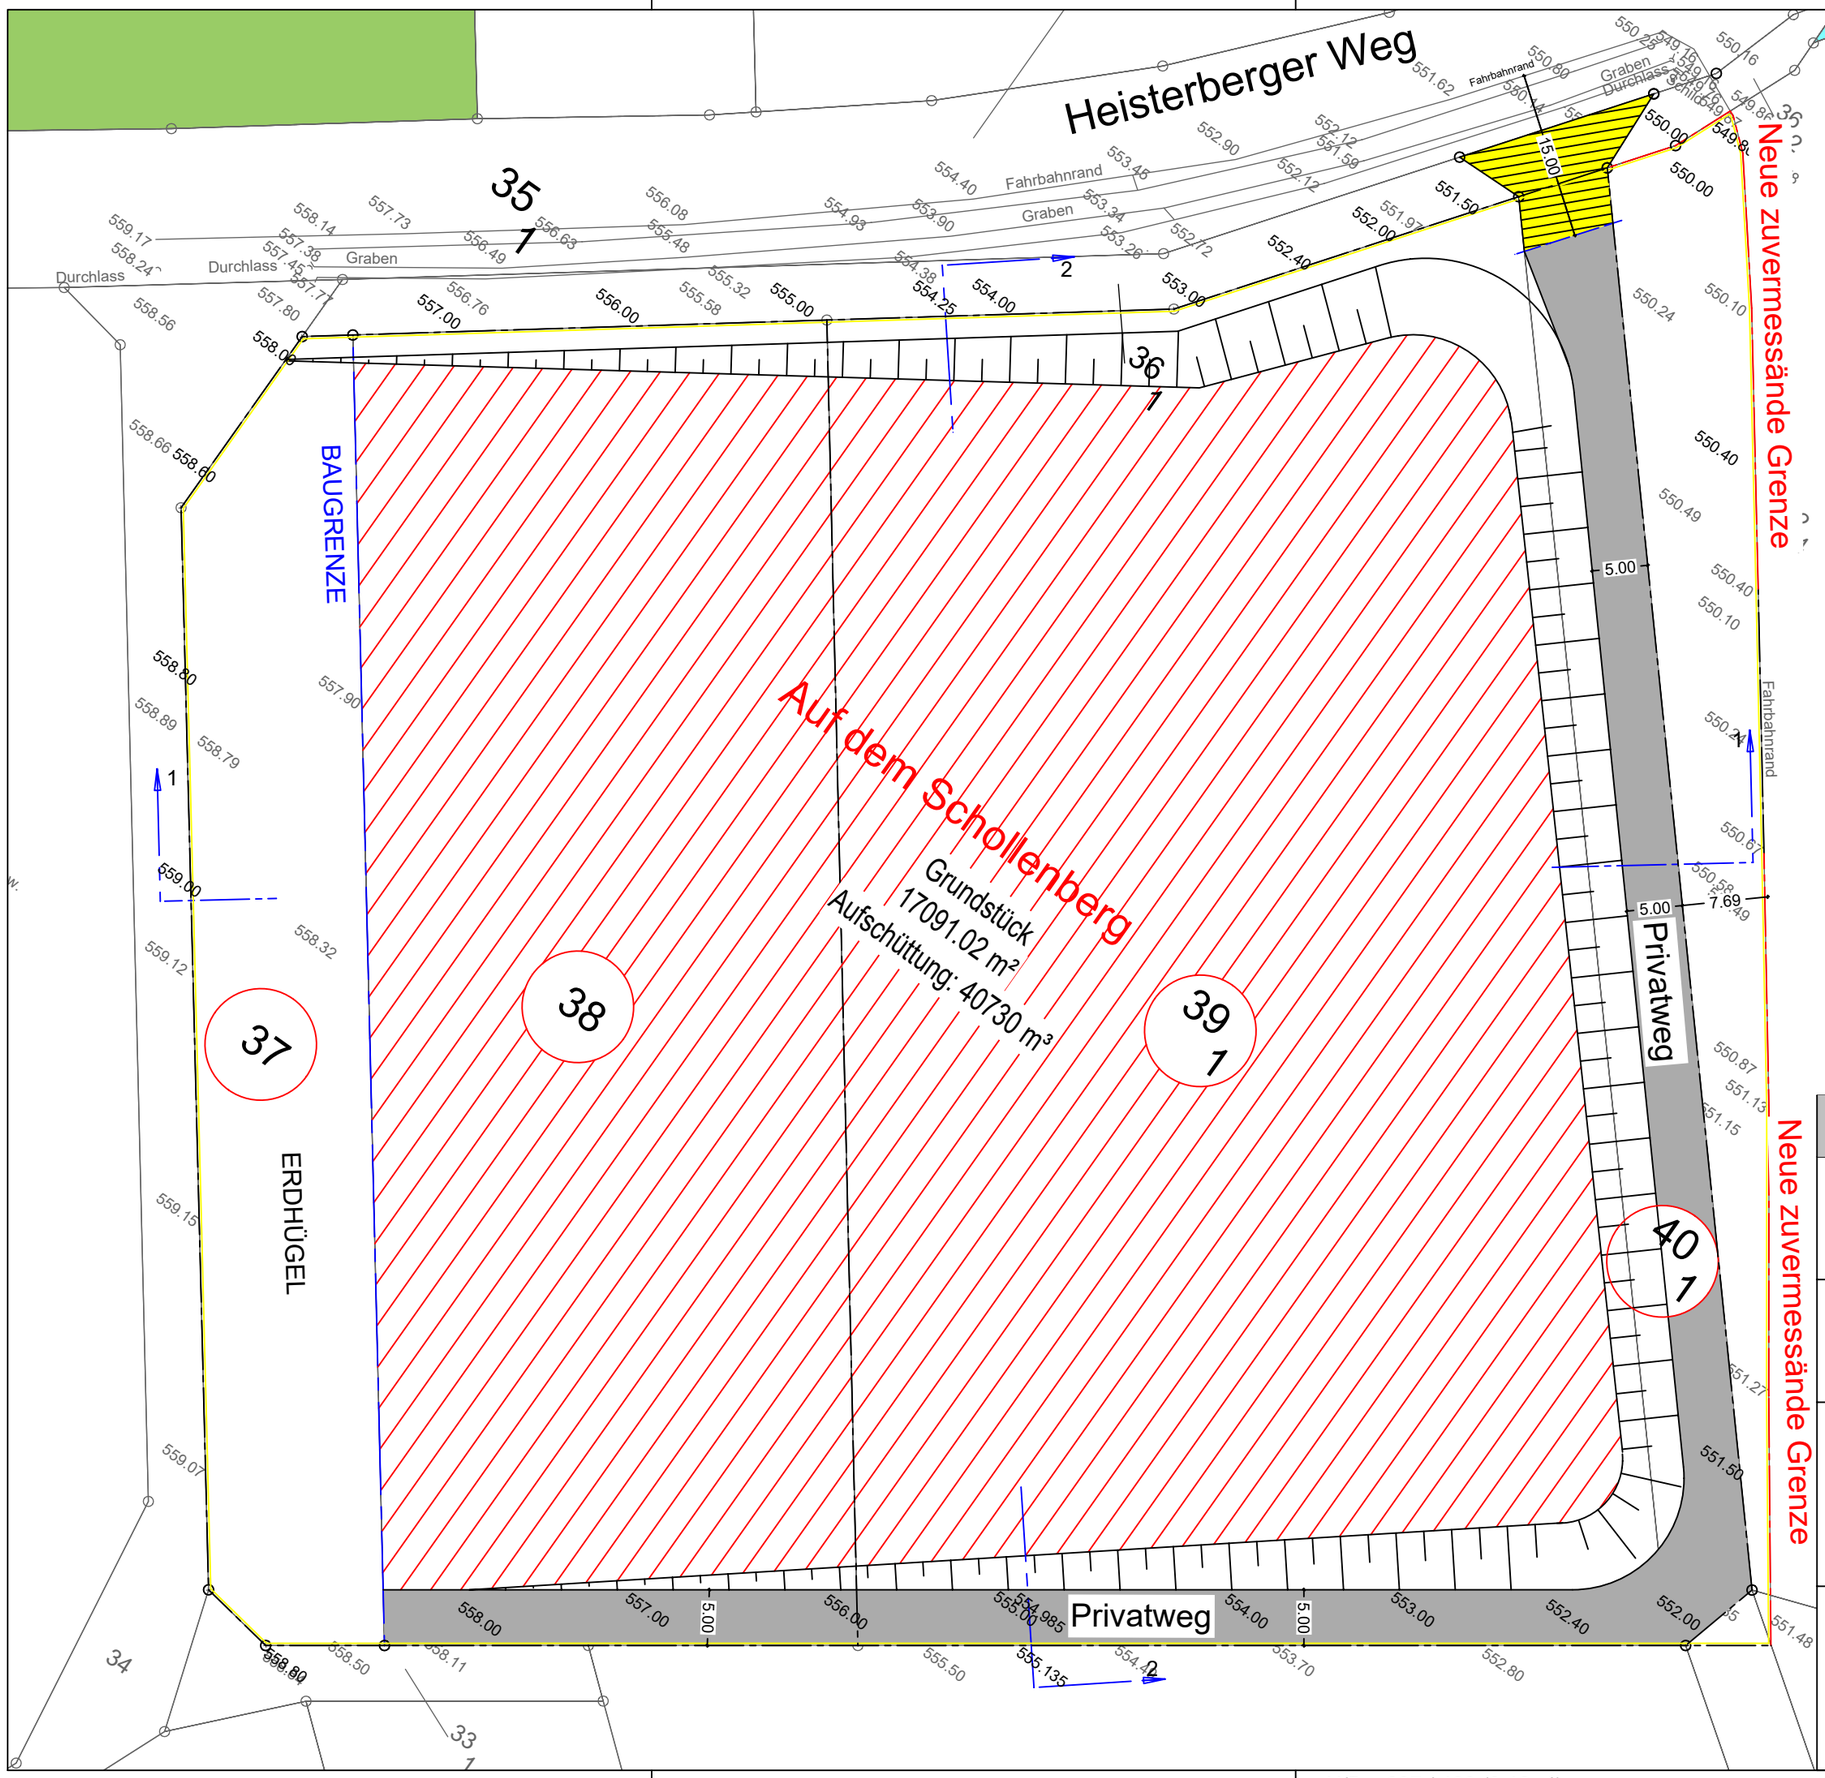

GENEHMIGUNGSPLANUNG

Bauvorhaben: Aufschütten eines Baugrundstücks Heisterberger Weg 35767 Breitscheid-Gusternhain Gemarkung: Gusternhain Flur: 5 Flurstück: 37, 38, 39/1, 40/1	Projektnummer: 2022-010 Höhen: ± 0,00 =
Bauherr: Balcer+Stahl GmbH Langenaubacher Srt. 43 35708 Haiger-Langenaubach Tel.: 02773-743758 Mail: buero@balcerundstahl.de	Datum/ Unterschrift:
Planinhalt: Freiflächenplan (Grundriss)	Plannummer: 2 Plandatum: 18.07.2022 Maßstab: 1:550

H/B = 297 / 420 (0.12m²)

Allplan 2020