


1 ZIMMER - 2. OBERGESCHOSS



Wohnung 09

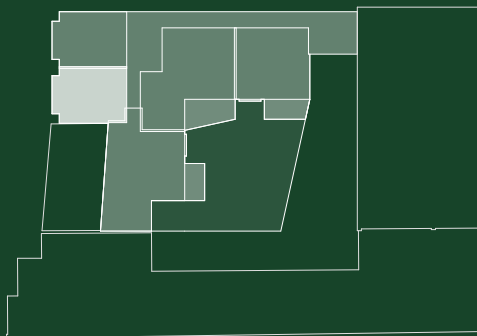

BEZEICHNUNG	WOHNFLÄCHE
Studio	29,58
Balkon	1,95
Bad	5,90
Abstellraum	2,50
	39,93 m²

Alle Maße sind ca.-Maße (Fertigmaße). Die Pläne sind zur Maßentnahme nicht geeignet! Die m²-Angaben beziehen sich auf die Wohnfläche. In den Plänen dargestellte Einrichtungsgegenstände sind als Möblierungsvorschläge gedacht und gehören - mit Ausnahme der Sanitärgegenstände - nicht zum Leistungsumfang.
VDI 6000 - Blatt 1 im Bereich der Waschmaschinen ist nicht eingehalten.

KAR
LA

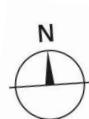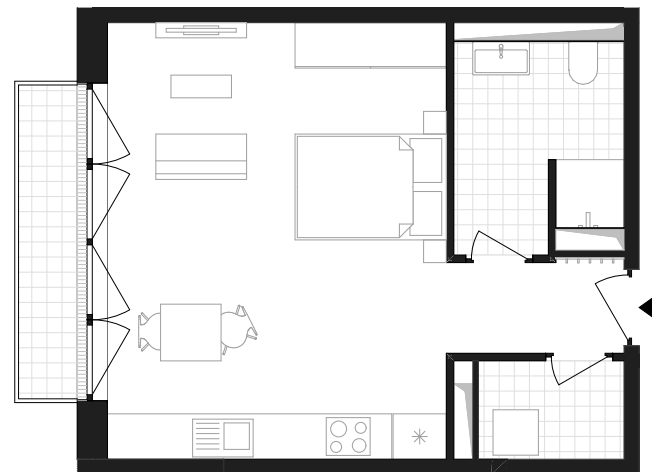

Maßstab 1:100 / DIN A4

Ein Projekt von

ehret+klein