
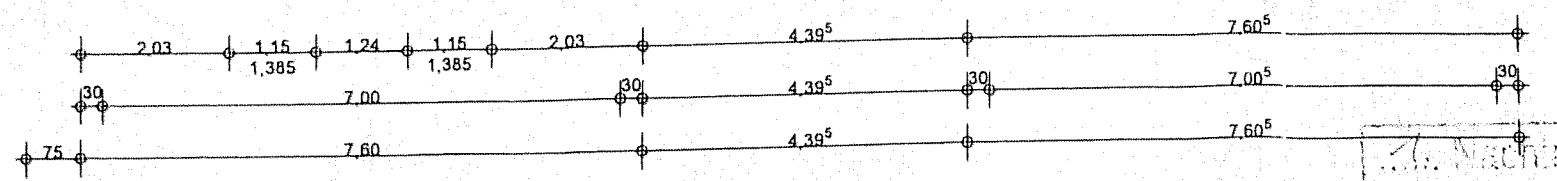
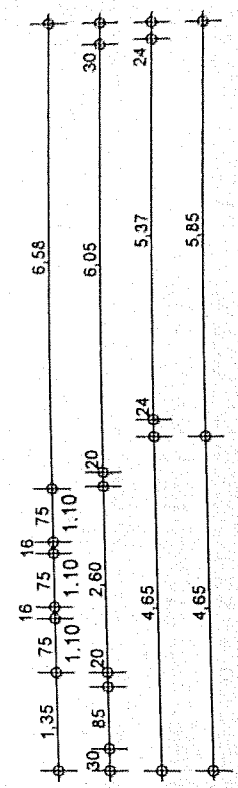
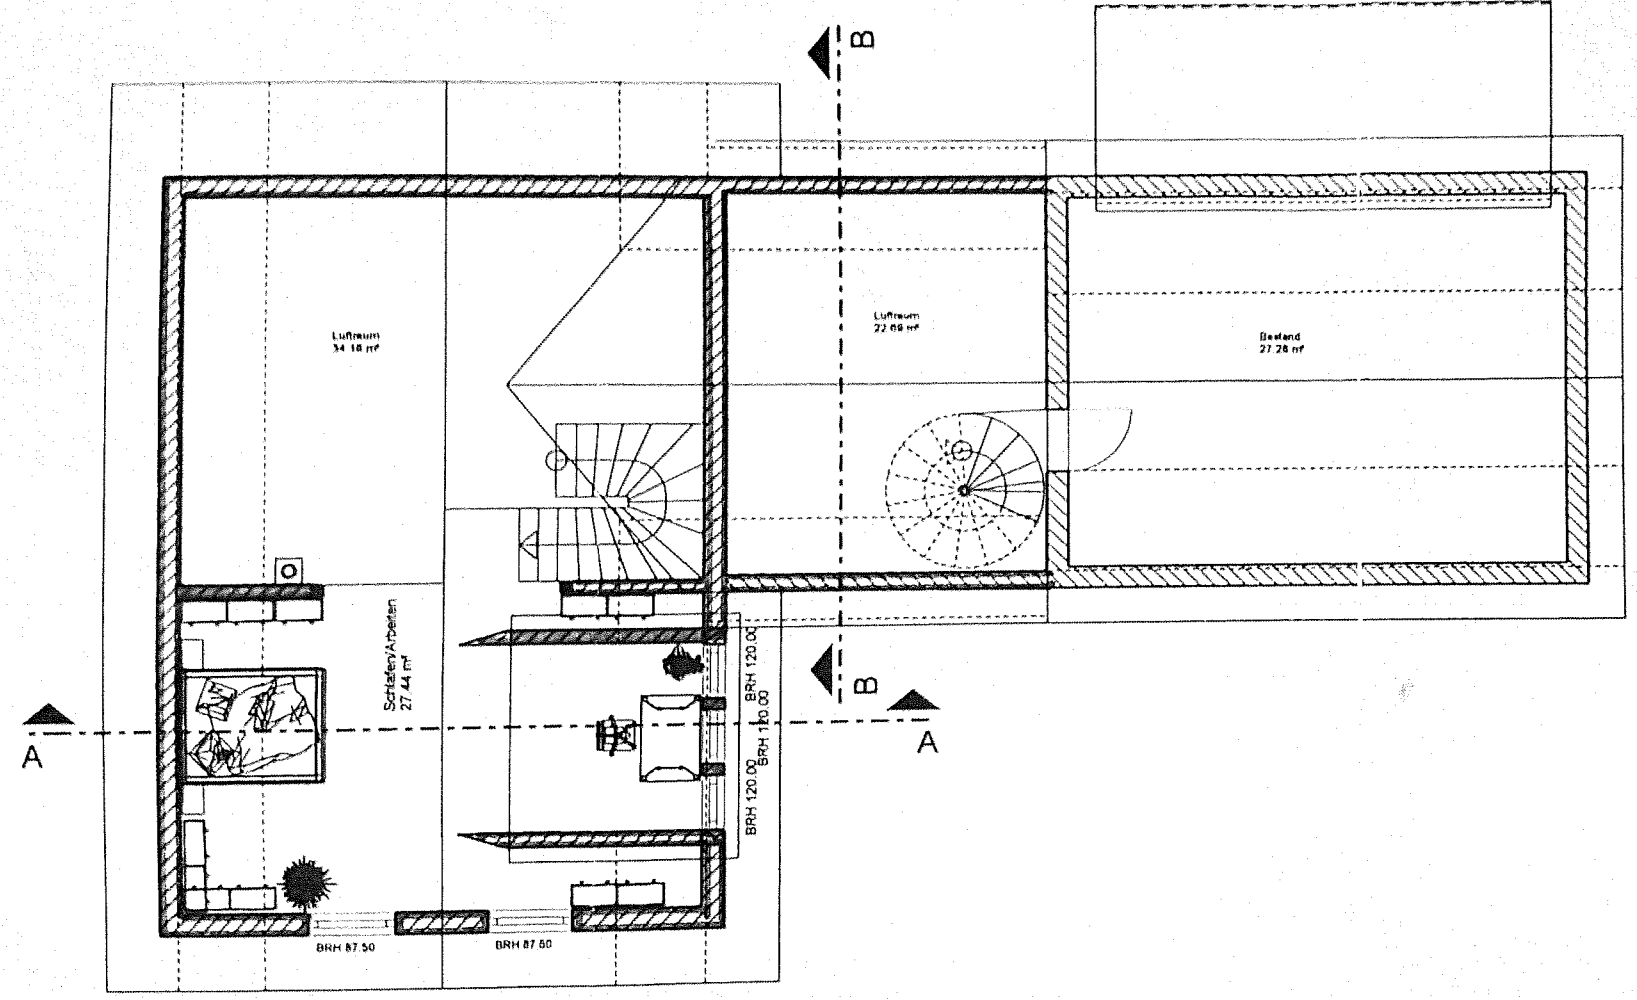


- Neu**
- Abriss**
- Bestand**

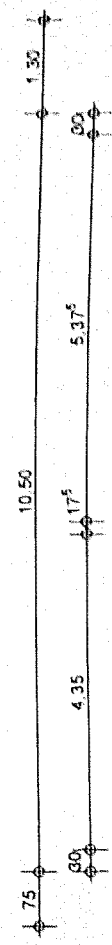

Unterschrift: .....

Unterschrift: .....

## Genehmigungsplanung 1. Nachtrag

1. Nachtrag zur

**genehmigt**

gehört zu  
Baugenehmigung / Vorbescheid

Az: 3 - 0119/100

Datum: 21. APR 2005

Unterschrift: *Wendler*

Bauteil: Dachgeschoß		<b>Plan-Nr.: 1</b>
Maßstab:	1 : 100	
Datum:	14.04.2005	

und Baustatik