


STOCKWERK 1

BRUTTOINNENRAUM
 STOCKWERK 1 64.1 m² STOCKWERK 2 57.6 m²
 AUSGELASSENE FLÄCHE : REDUZIERTER KOPFFREIHEIT 10.1 m²
 INSGESAMT : 121.6 m²
 ANGABEN OHNE GEWÄHR



STERLING IMMOBILIEN



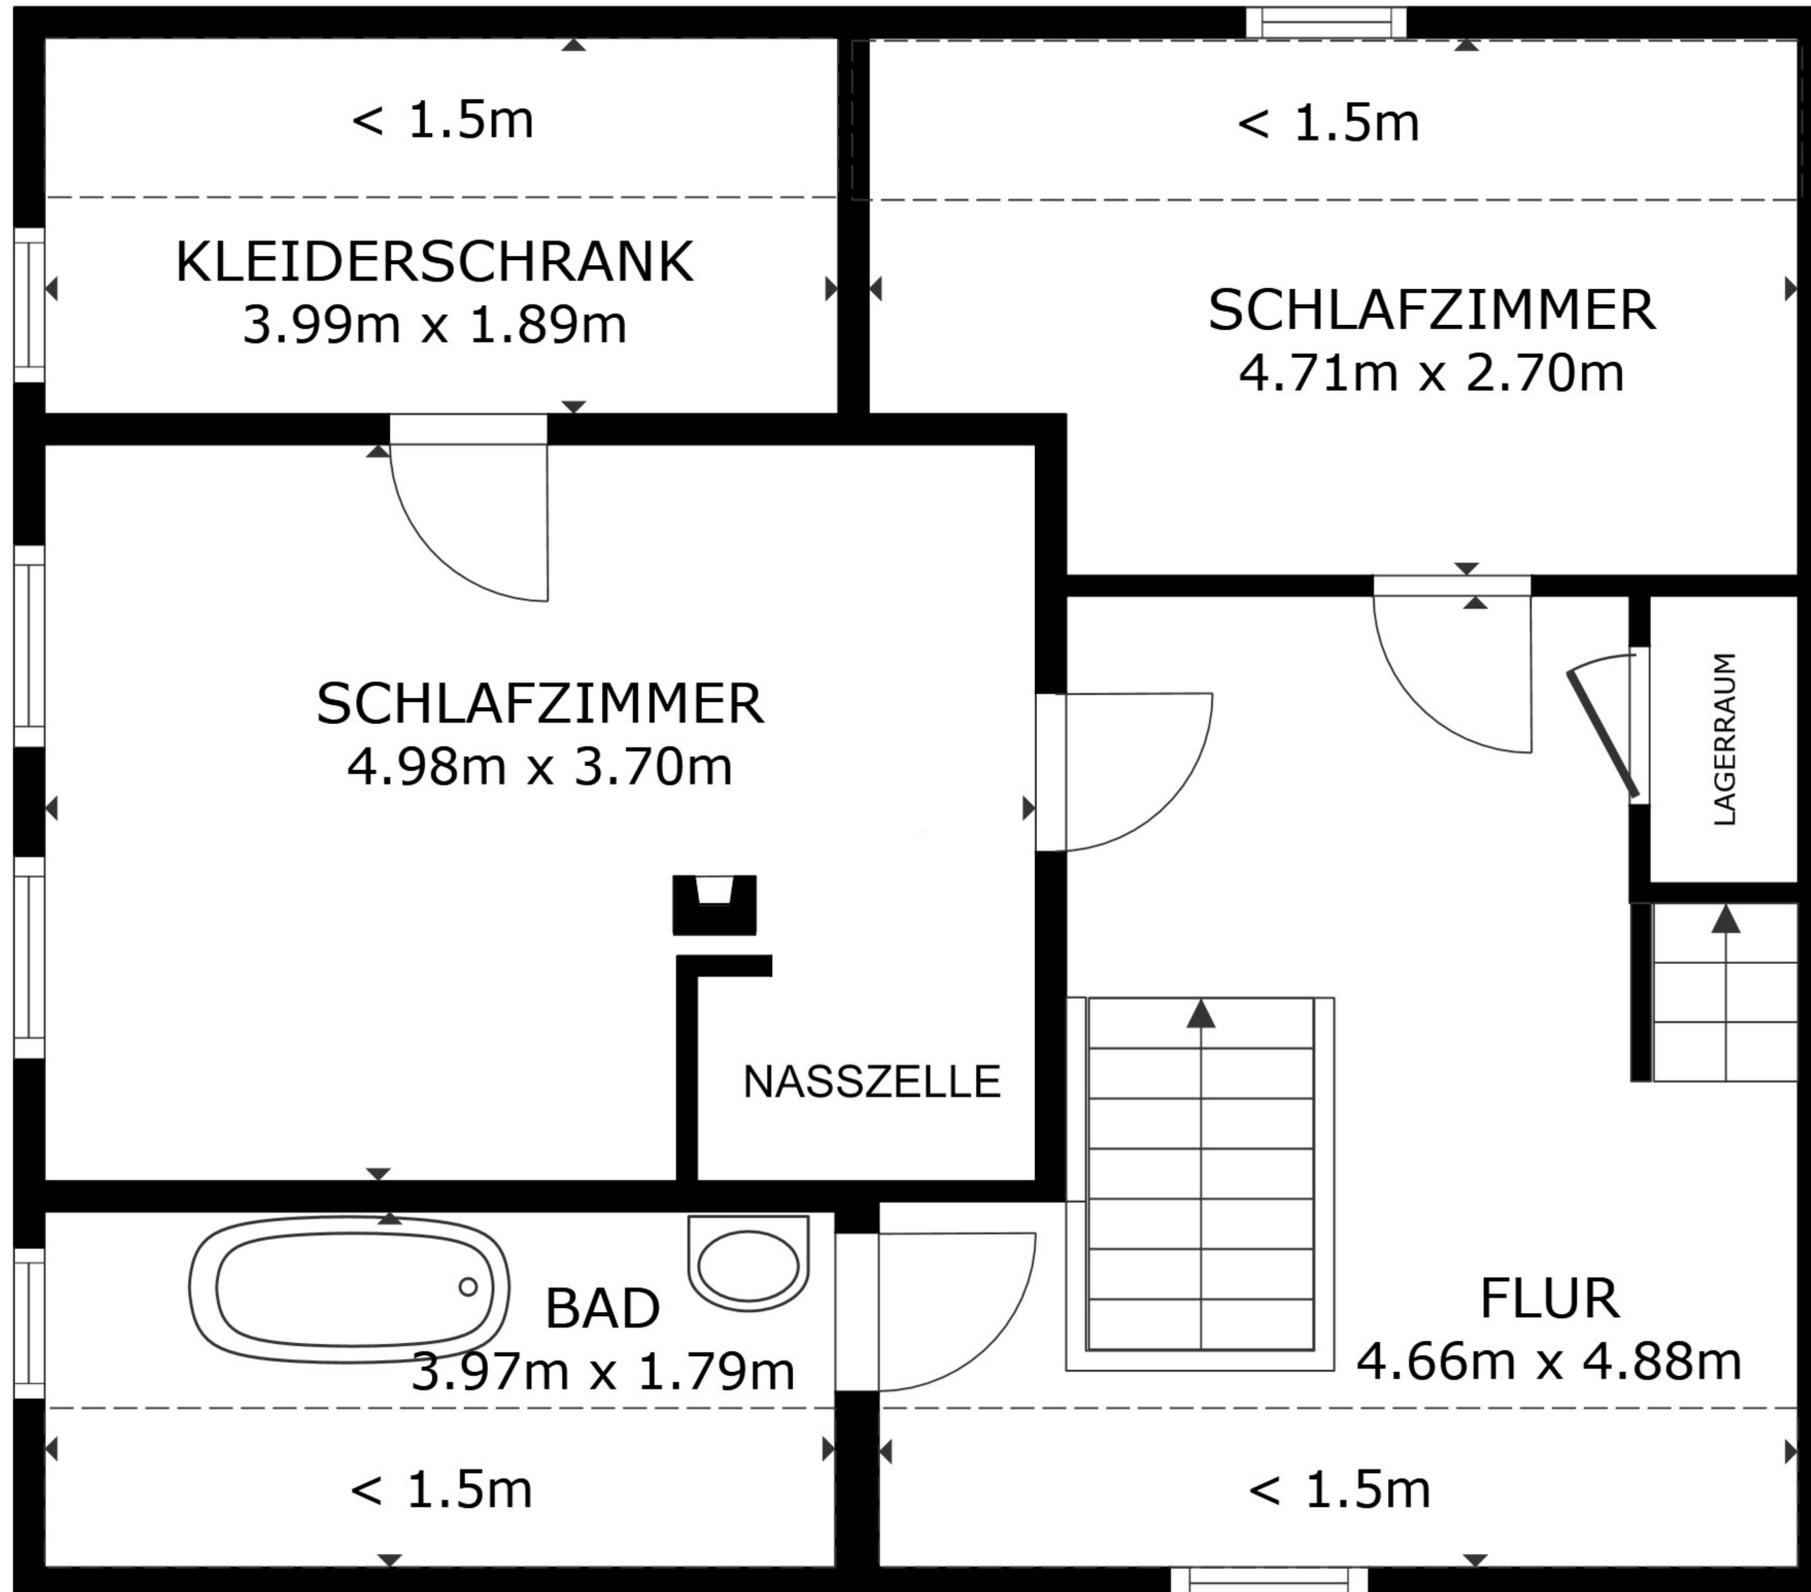

STOCKWERK 2

BRUTTOINNENRAUM
 STOCKWERK 1 64.1 m² STOCKWERK 2 57.6 m²
 AUSGELASSENE FLÄCHE : REDUZIERTER KOPFFREIHEIT 10.1 m²
 INSGESAMT : 121.6 m²
 ANGABEN OHNE GEWÄHR



STERLING IMMOBILIEN

