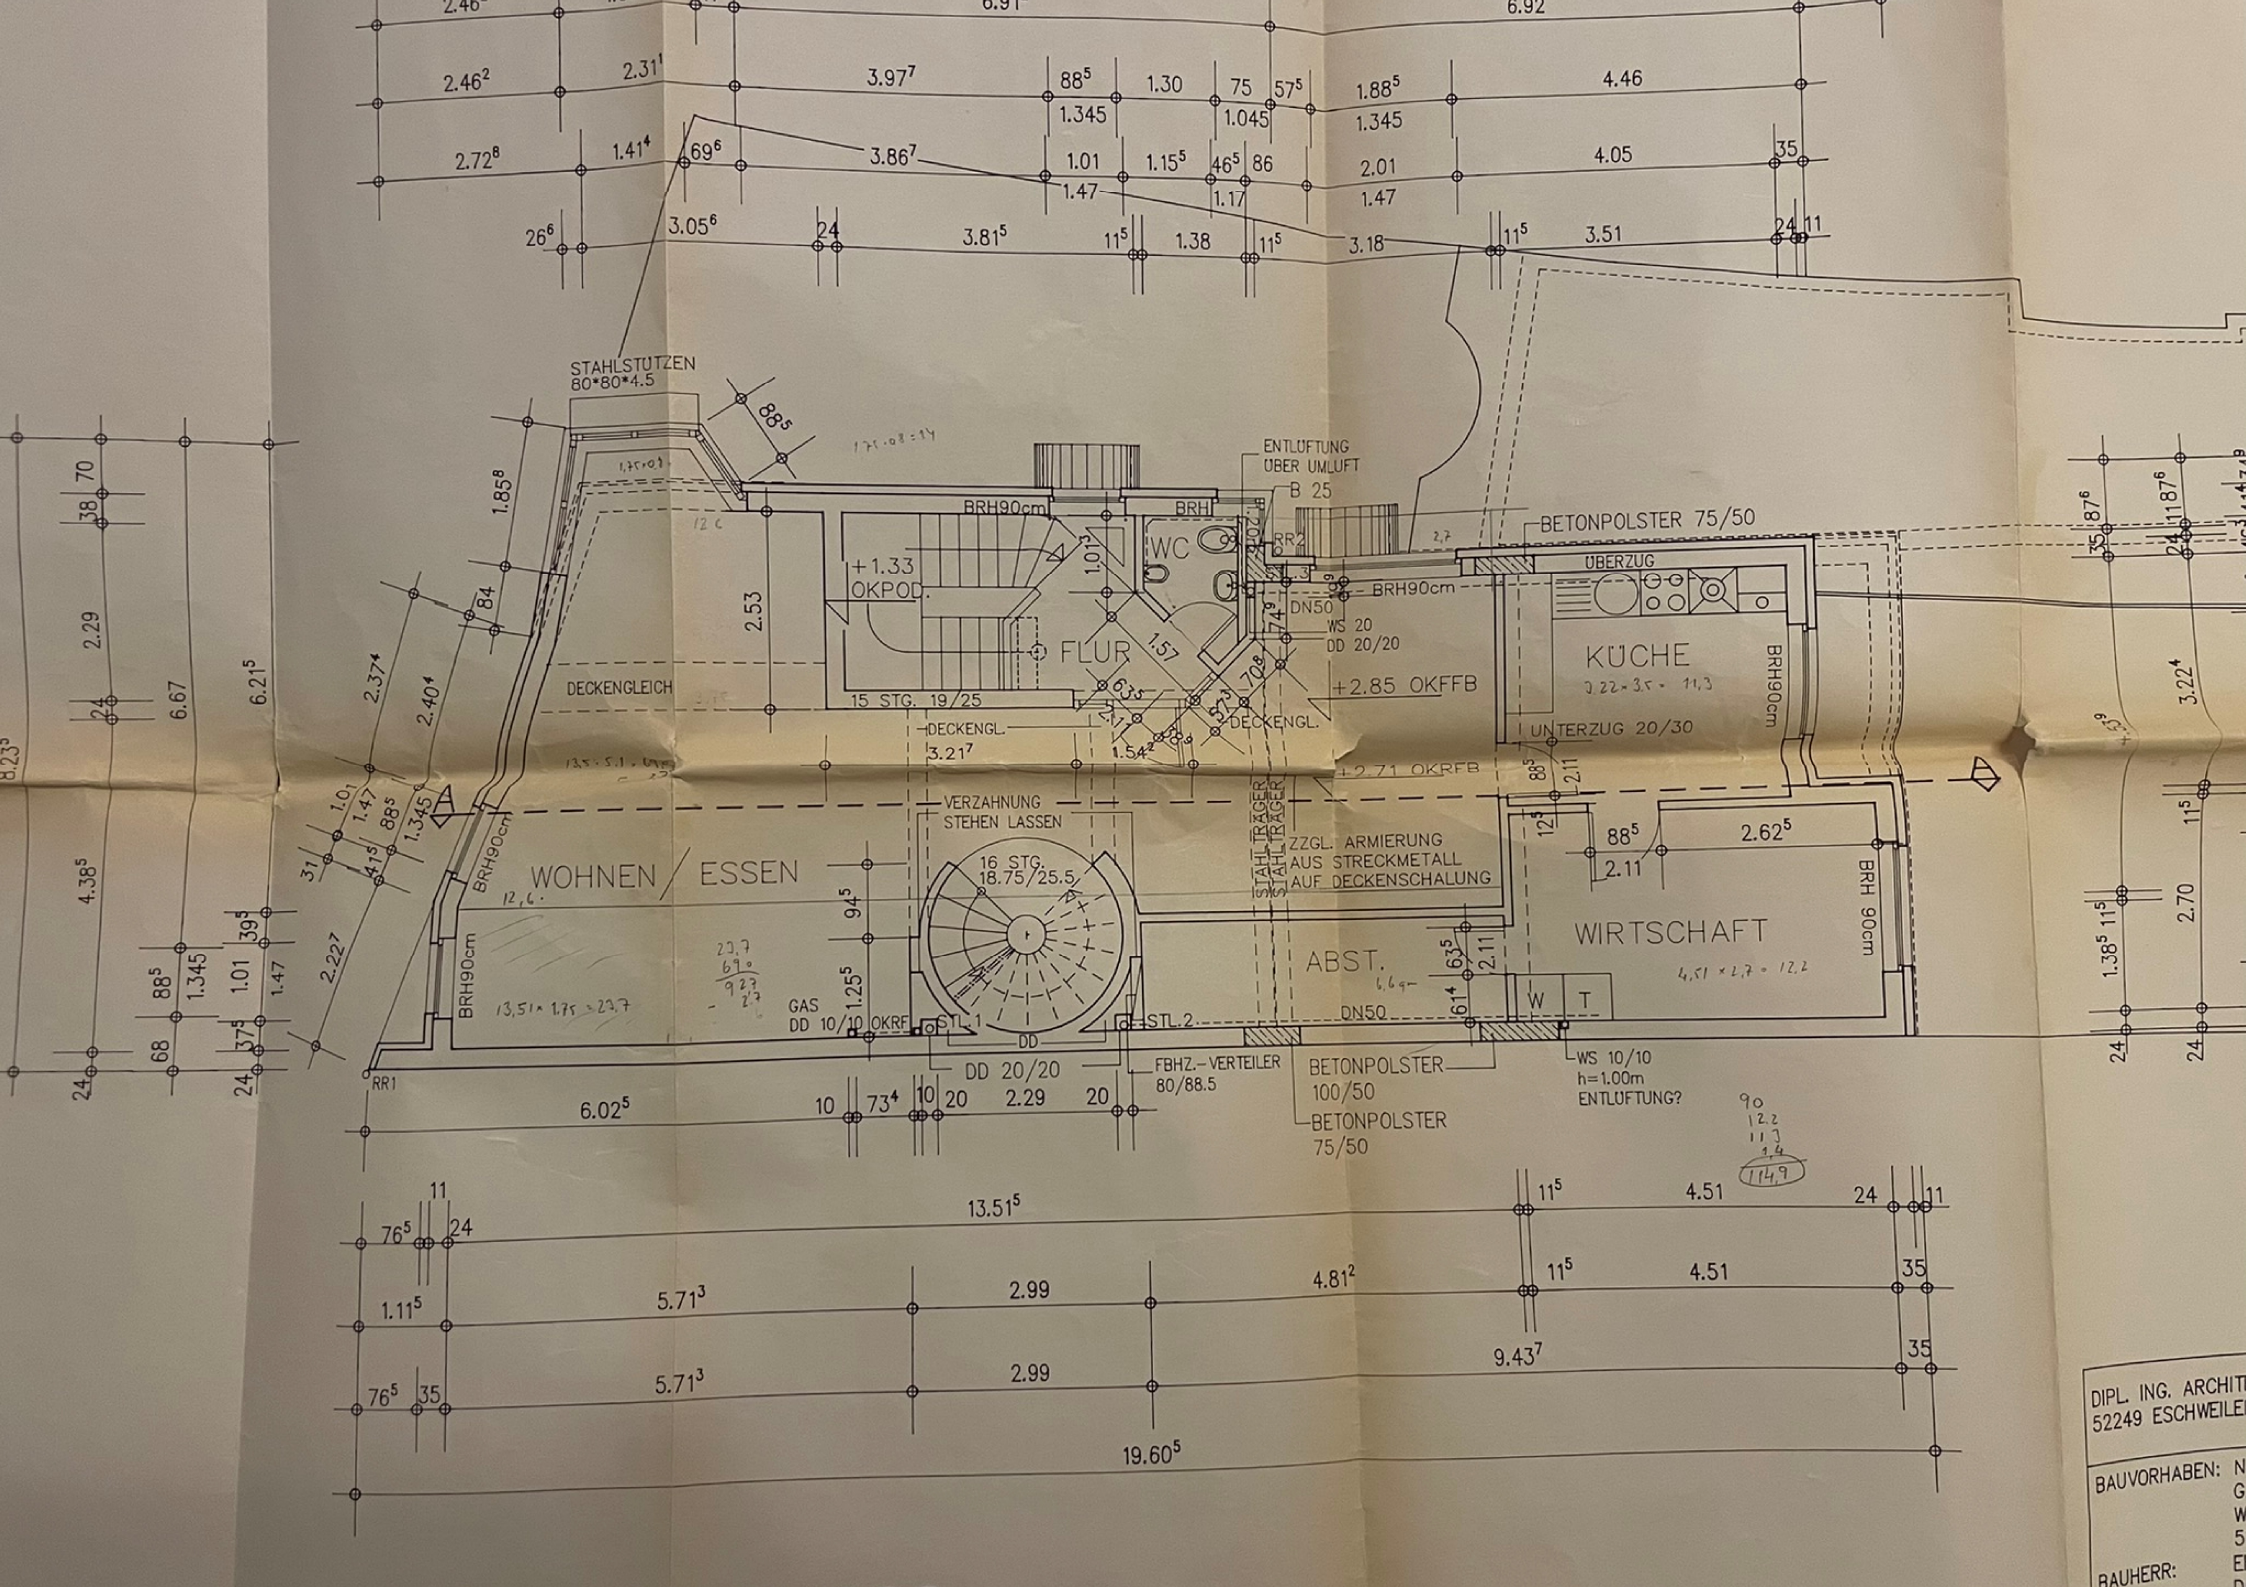
STAHLSTÜTZEN
80*80*4.5
ENTLÜFTUNG
ÜBER UMLUFT
B 25
BRH90cm
BRH
WC
+1.33
OKPOD.
FLUR
DECKENGLEICH
15 STG. 19/25
DECKENGL.
DN50
WS 20
DD 20/20
+2.85 OKFFB
BETONPOLSTER 75/50
ÜBERZUG
KÜCHE
UNTERZUG 20/30
+2.71 OKRFB
VERZAHNUNG
STEHEN LASSEN
16 STG.
18.75/25.5
STAHLTRÄGER
ZZGL. ARMIERUNG
AUS STRECKMETALL
AUF DECKENSCHALUNG
WOHNEN / ESSEN
ABST.
WIRTSCHAFT
W
T
GAS
DD 10/10 OKRF
STL.1
STL.2
DD
DD 20/20
FBHZ.-VERTEILER
80/88.5
BETONPOLSTER
100/50
BETONPOLSTER
75/50
WS 10/10
h=1.00m
ENTLÜFTUNG?
RR1
RR2
DIPL. ING. ARCHIT
52249 ESCHWEILE
BAUVORHABEN:
BAUHERR: