Wohnbau Schenkel Gm
M.-Schiestl-Straße 5-6
97320 Sulzfeld
Telefon: 09321/9173-0

BV MÜHLBERG
TEXTUR 21.11.94

Ausfertigung für den Bauherrn
~~das Stadtbauamt~~

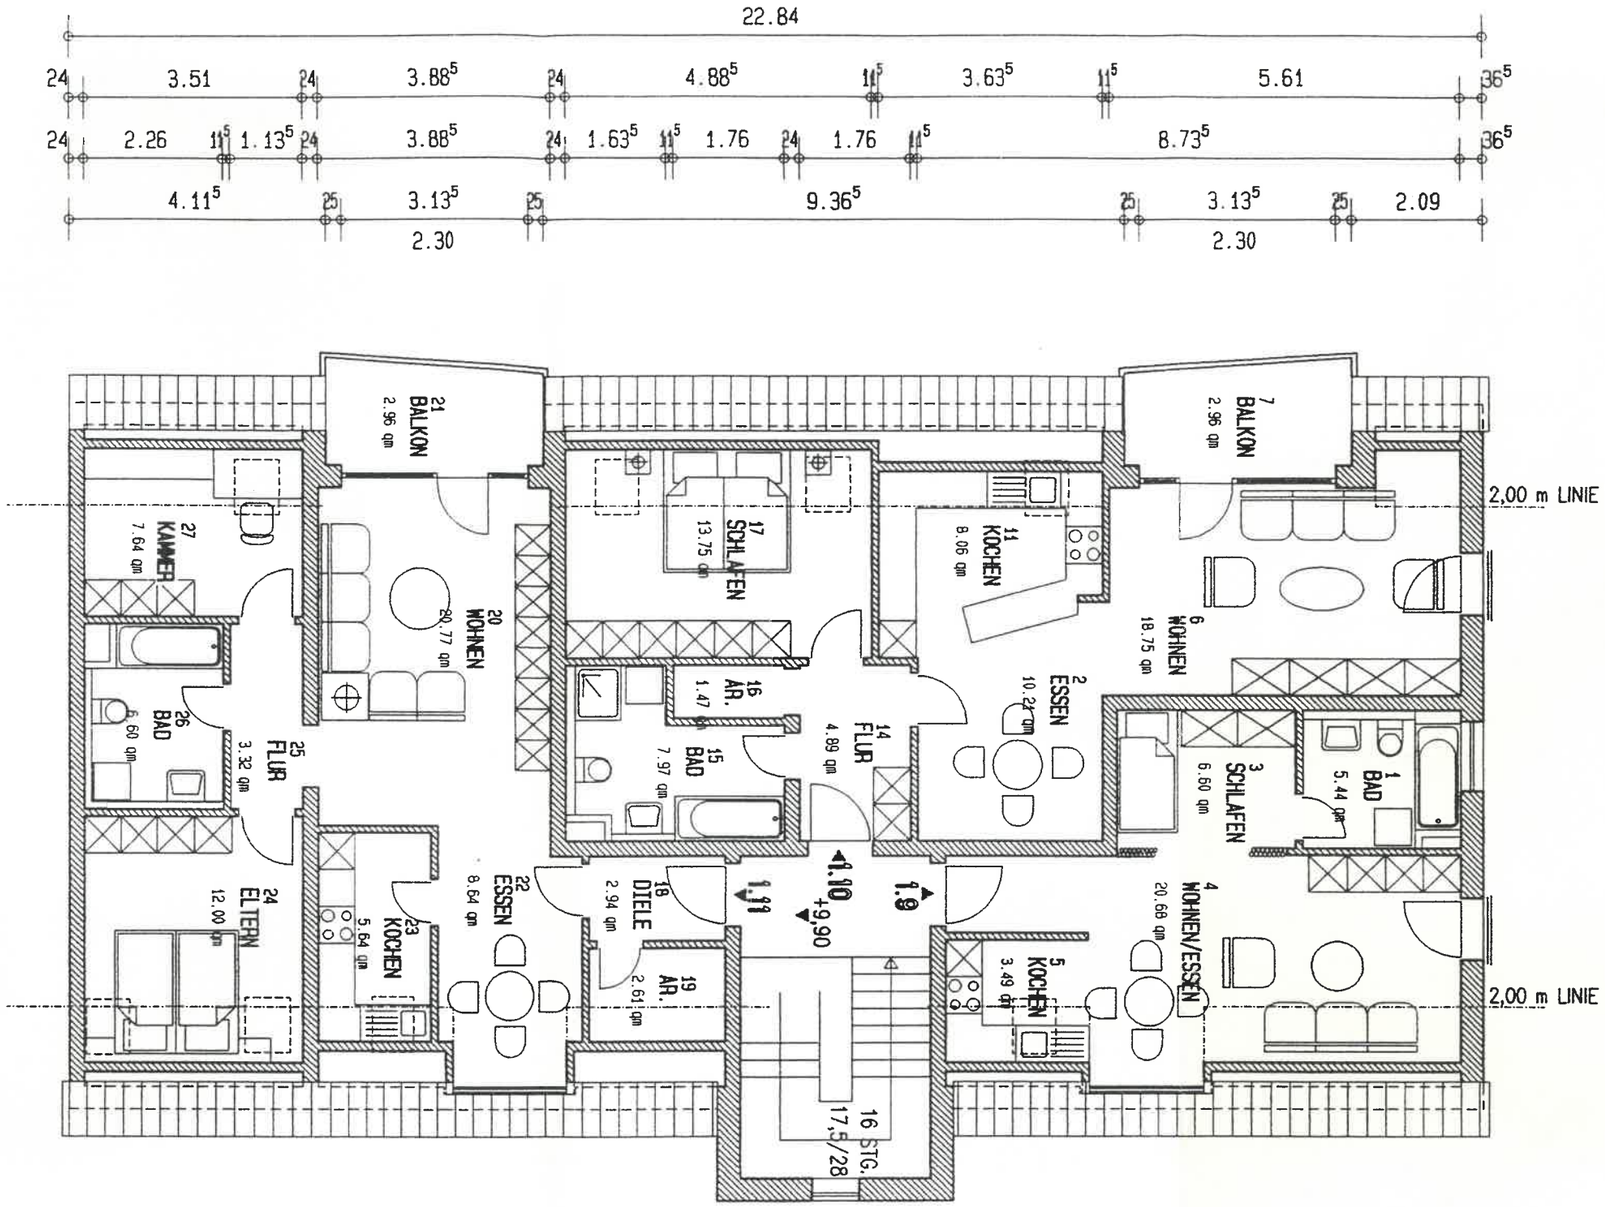

Genehmigt
durch Bescheid vom
30.11.1994
Kitzingen, den 30.11.1994
Stadtbauamt

INDEX	DATUM	geaendert	BEZEICHNUNG