




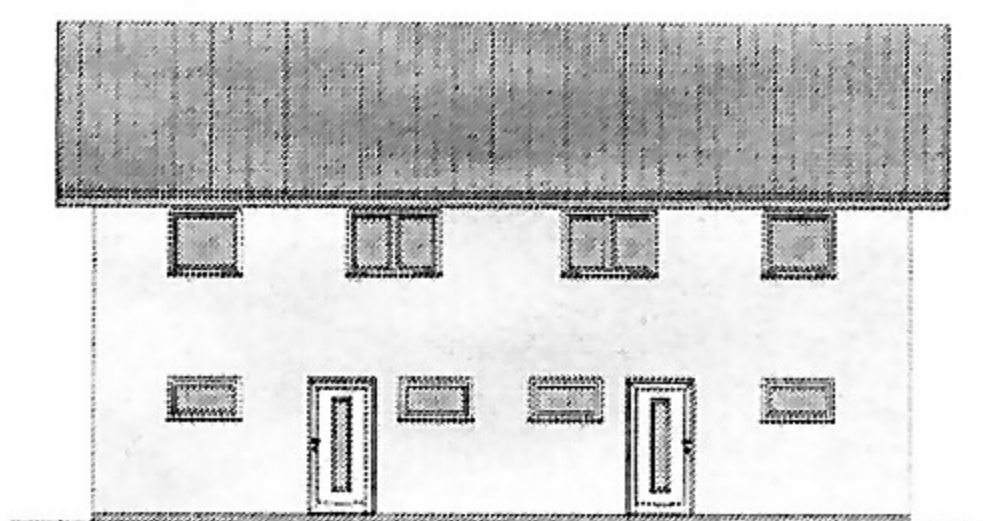


Ostansicht M 1:125

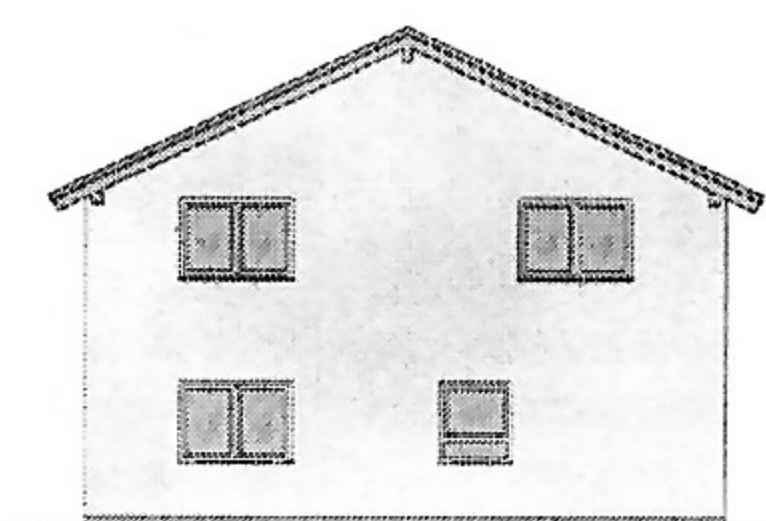


Südansicht M 1:125

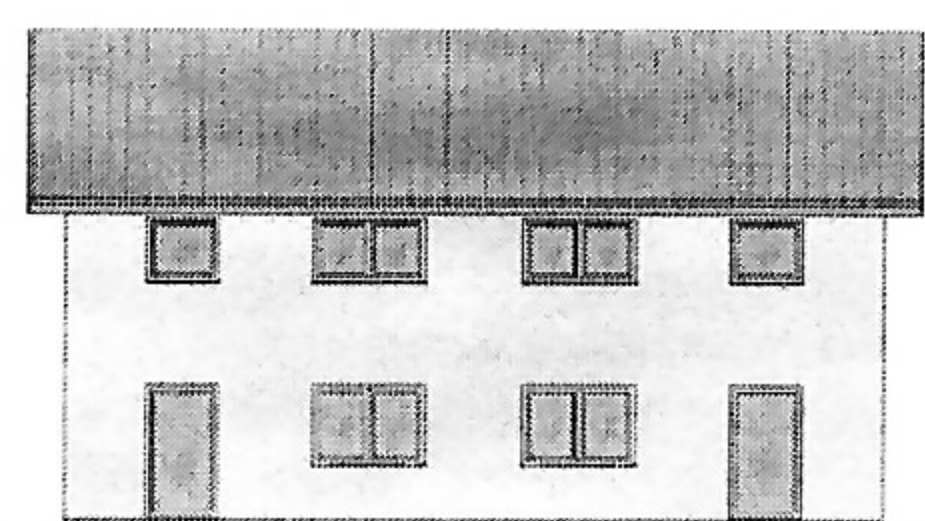


Westansicht M 1:125

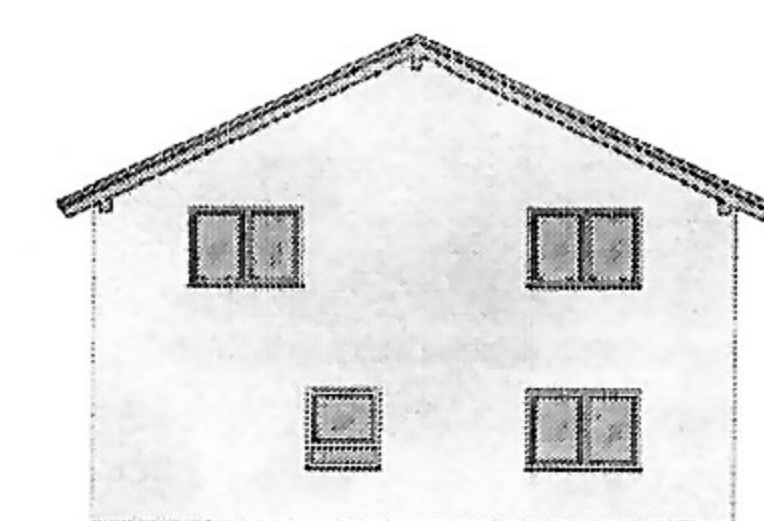

Nordansicht M 1:125

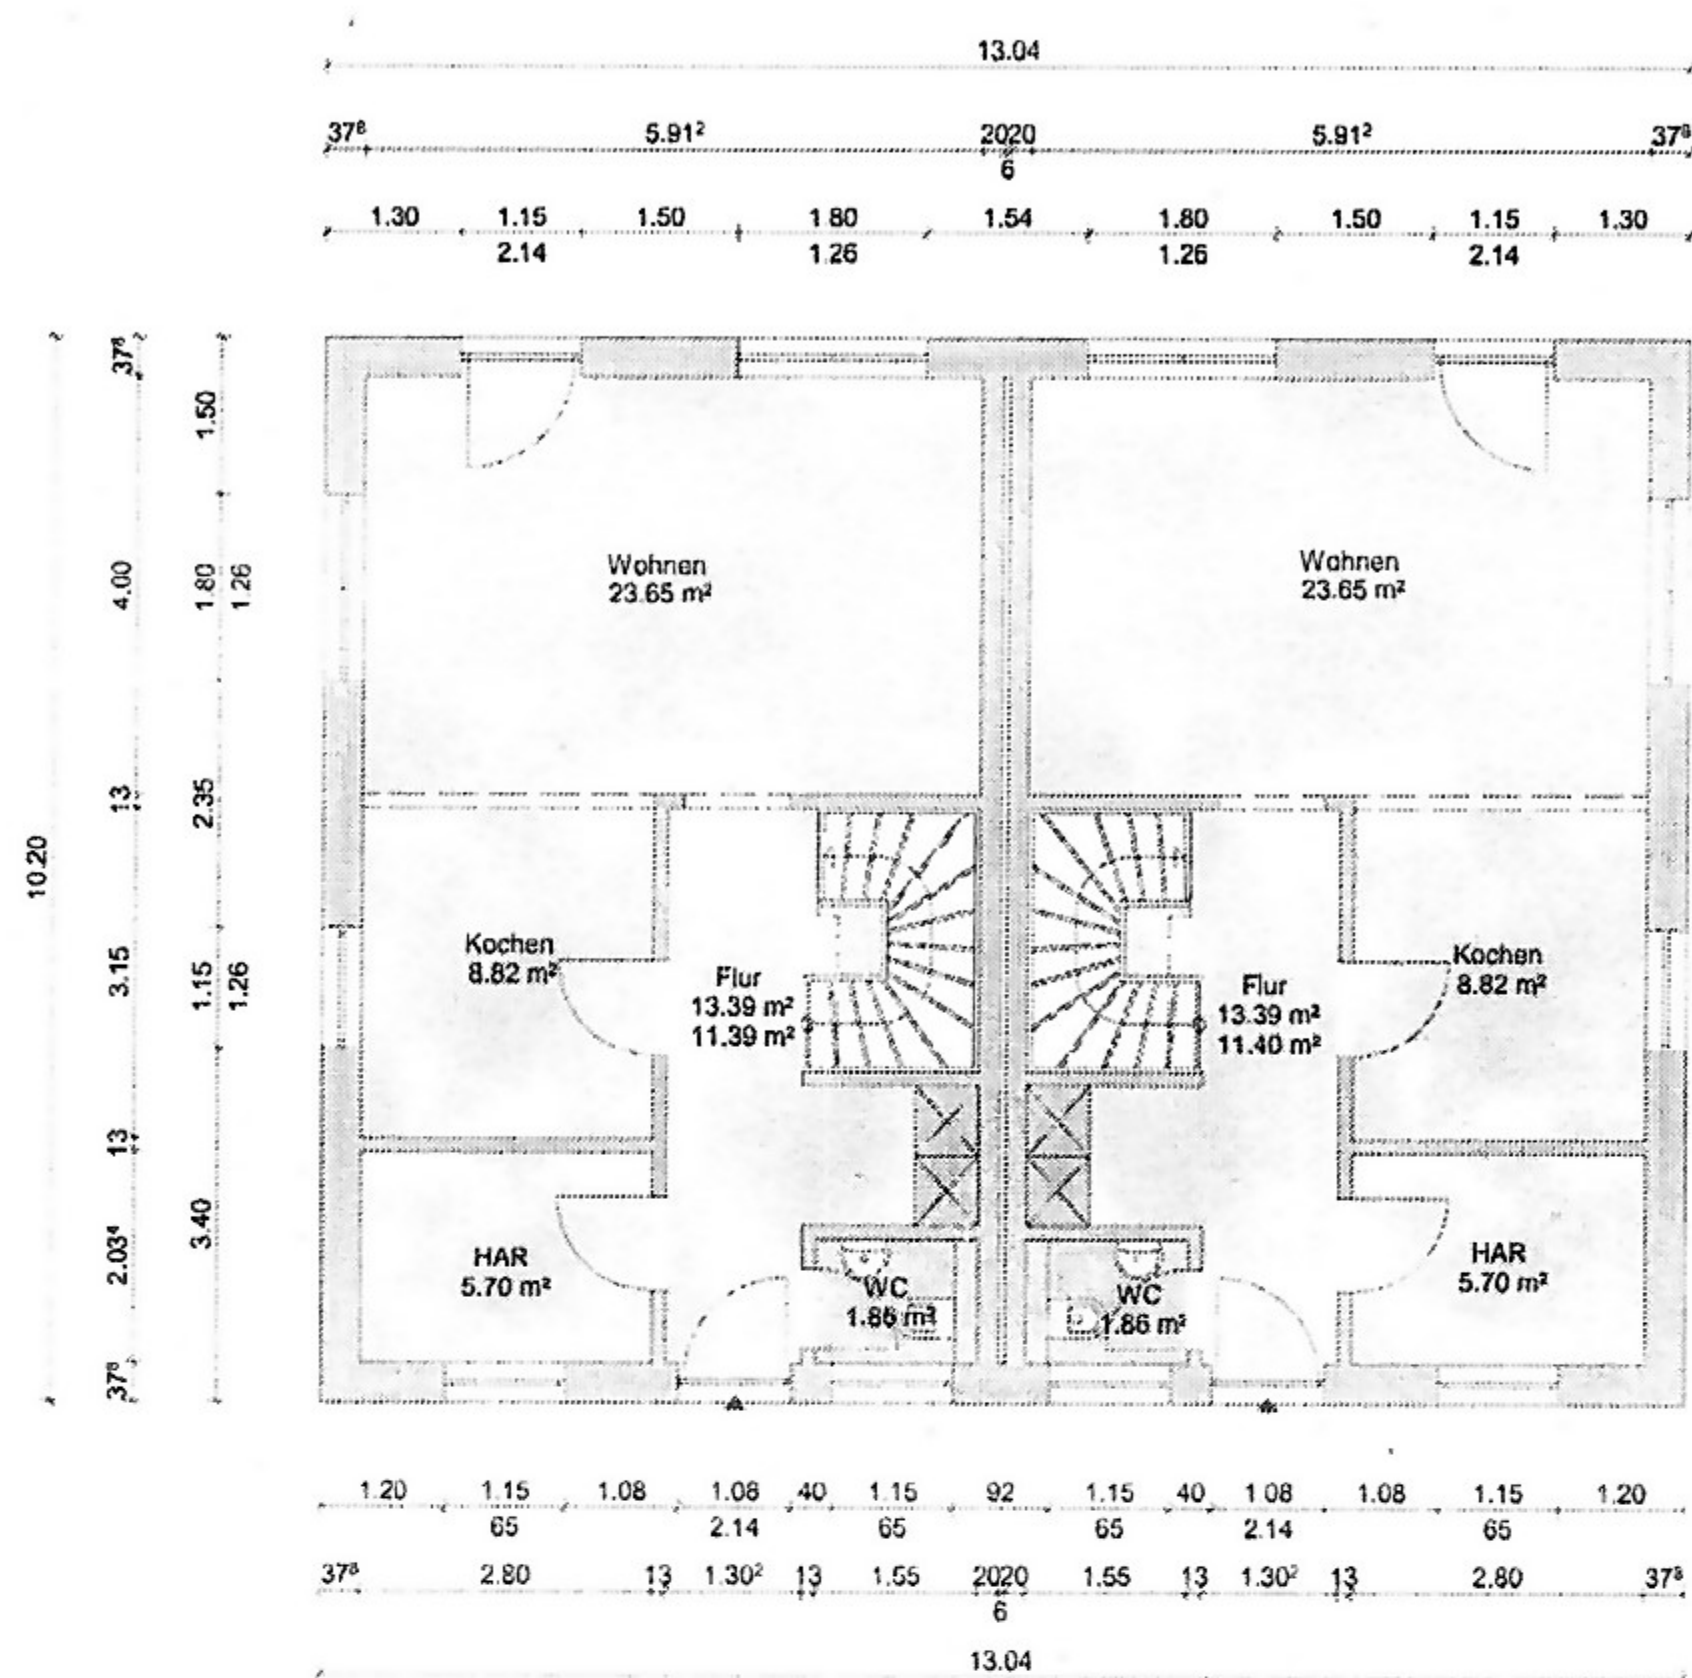

Erdgeschoss M 1:75

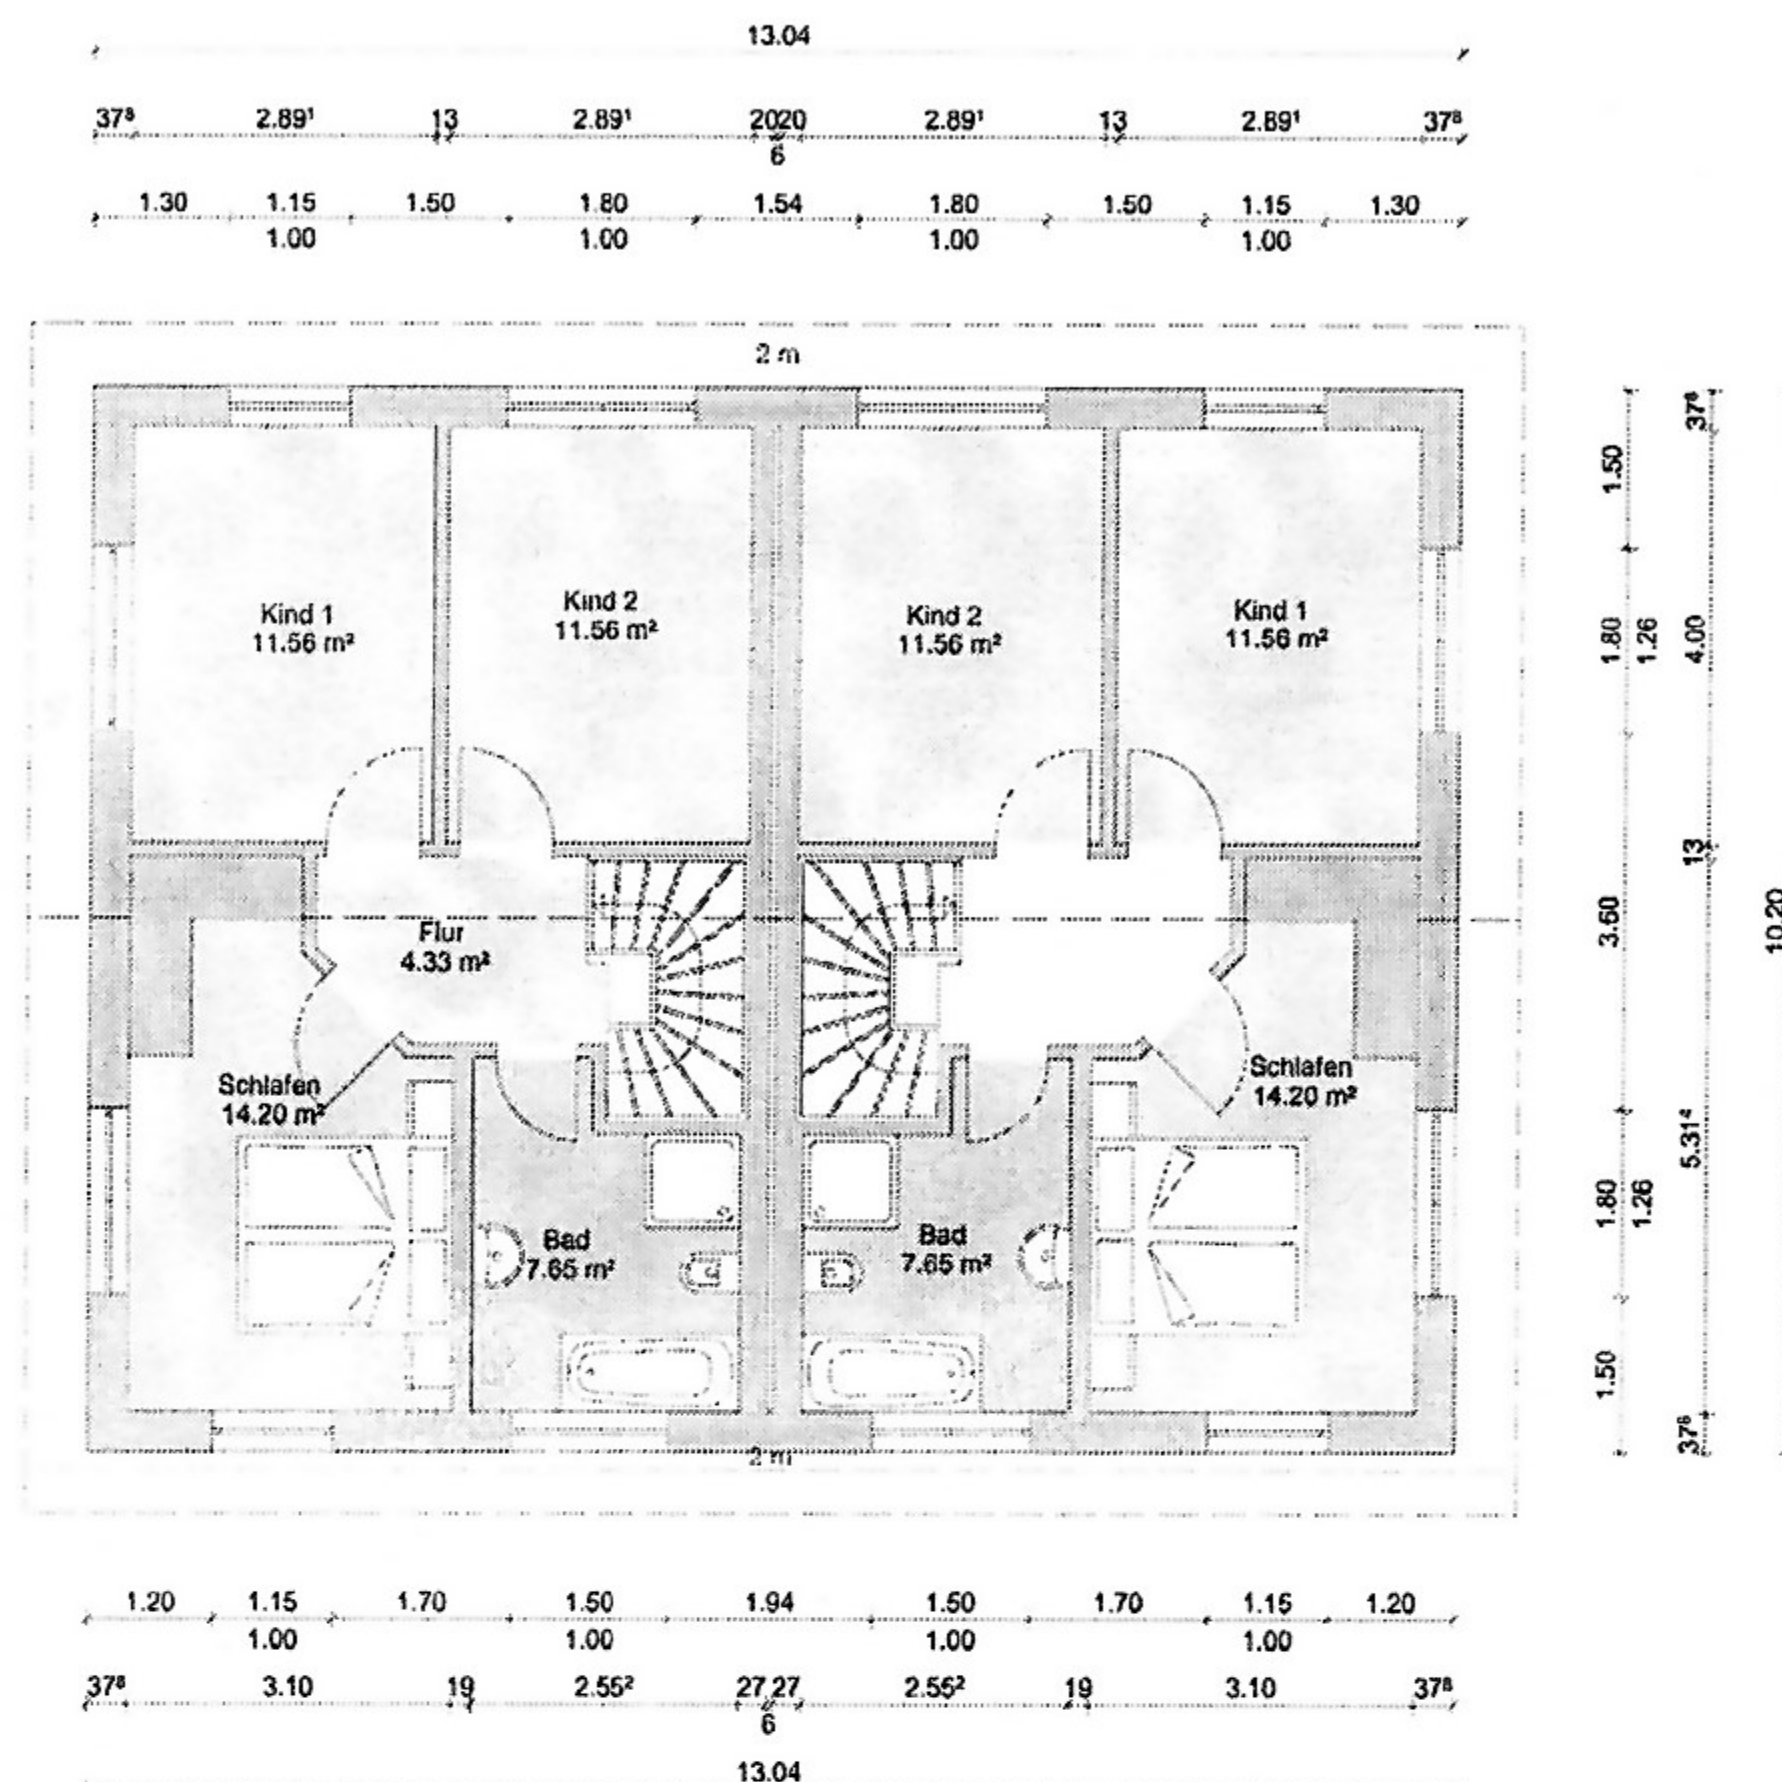

Dachgeschoss M 1:75

Während der Detailplanung (Hausarbeit u. Konstruktion) können sich Raum- und Maßangaben ergeben. Ergänzungen u. Änderungen sind als Änderung zu verstehen. Das Zeichnungsmaß bezieht sich auf die Türgröße.			
EBH Haus GmbH Chausseestraße 67 15712 Königs Wusterhausen OT Senitz Tel. 03370-902482	Bauplan: Bauplan: Bauplan: Bauplan:	Datum: Datum: Datum: Datum:	Unterschrift: Unterschrift: Unterschrift: Unterschrift:
ZFH Typ: ZFH Einzel: Maßstab: 1:100	Gesamtzahl: EBH: 19.08.2020	Geprüft: Geprüft: Geprüft:	A2-Ansichten

23,65 m² Wohnen

8,82

5,70

1,88

13,39

11,39

Kü

HWR

WC/EG

Flur

Garderobe

EG

11,56

11,56

4,33

14,20

7,55

Kind 1

Kind 2

Flur

Schlafen

Bad

OG

Wohnen

114,03 m²