



Amt für Digitalisierung, Breitband und Vermessung  
Regensburg - Außenstelle Hemau -

Kirchengasse 12  
93155 Hemau


# Auszug aus dem Liegenchaftskataster

Flurkarte 1 : 1000  
zur Bauvorlage nach § 7 Abs. 1 BauVorIV  
Erstellt am 13.04.2021

Flurstück: 1597/58  
Gemarkung: Großsetzenberg

Gemeinde: Markt Laaber  
Landkreis: Regensburg  
Bezirk: Oberpfalz

S 4 3 - 2021 - 1 7 2 4 543888

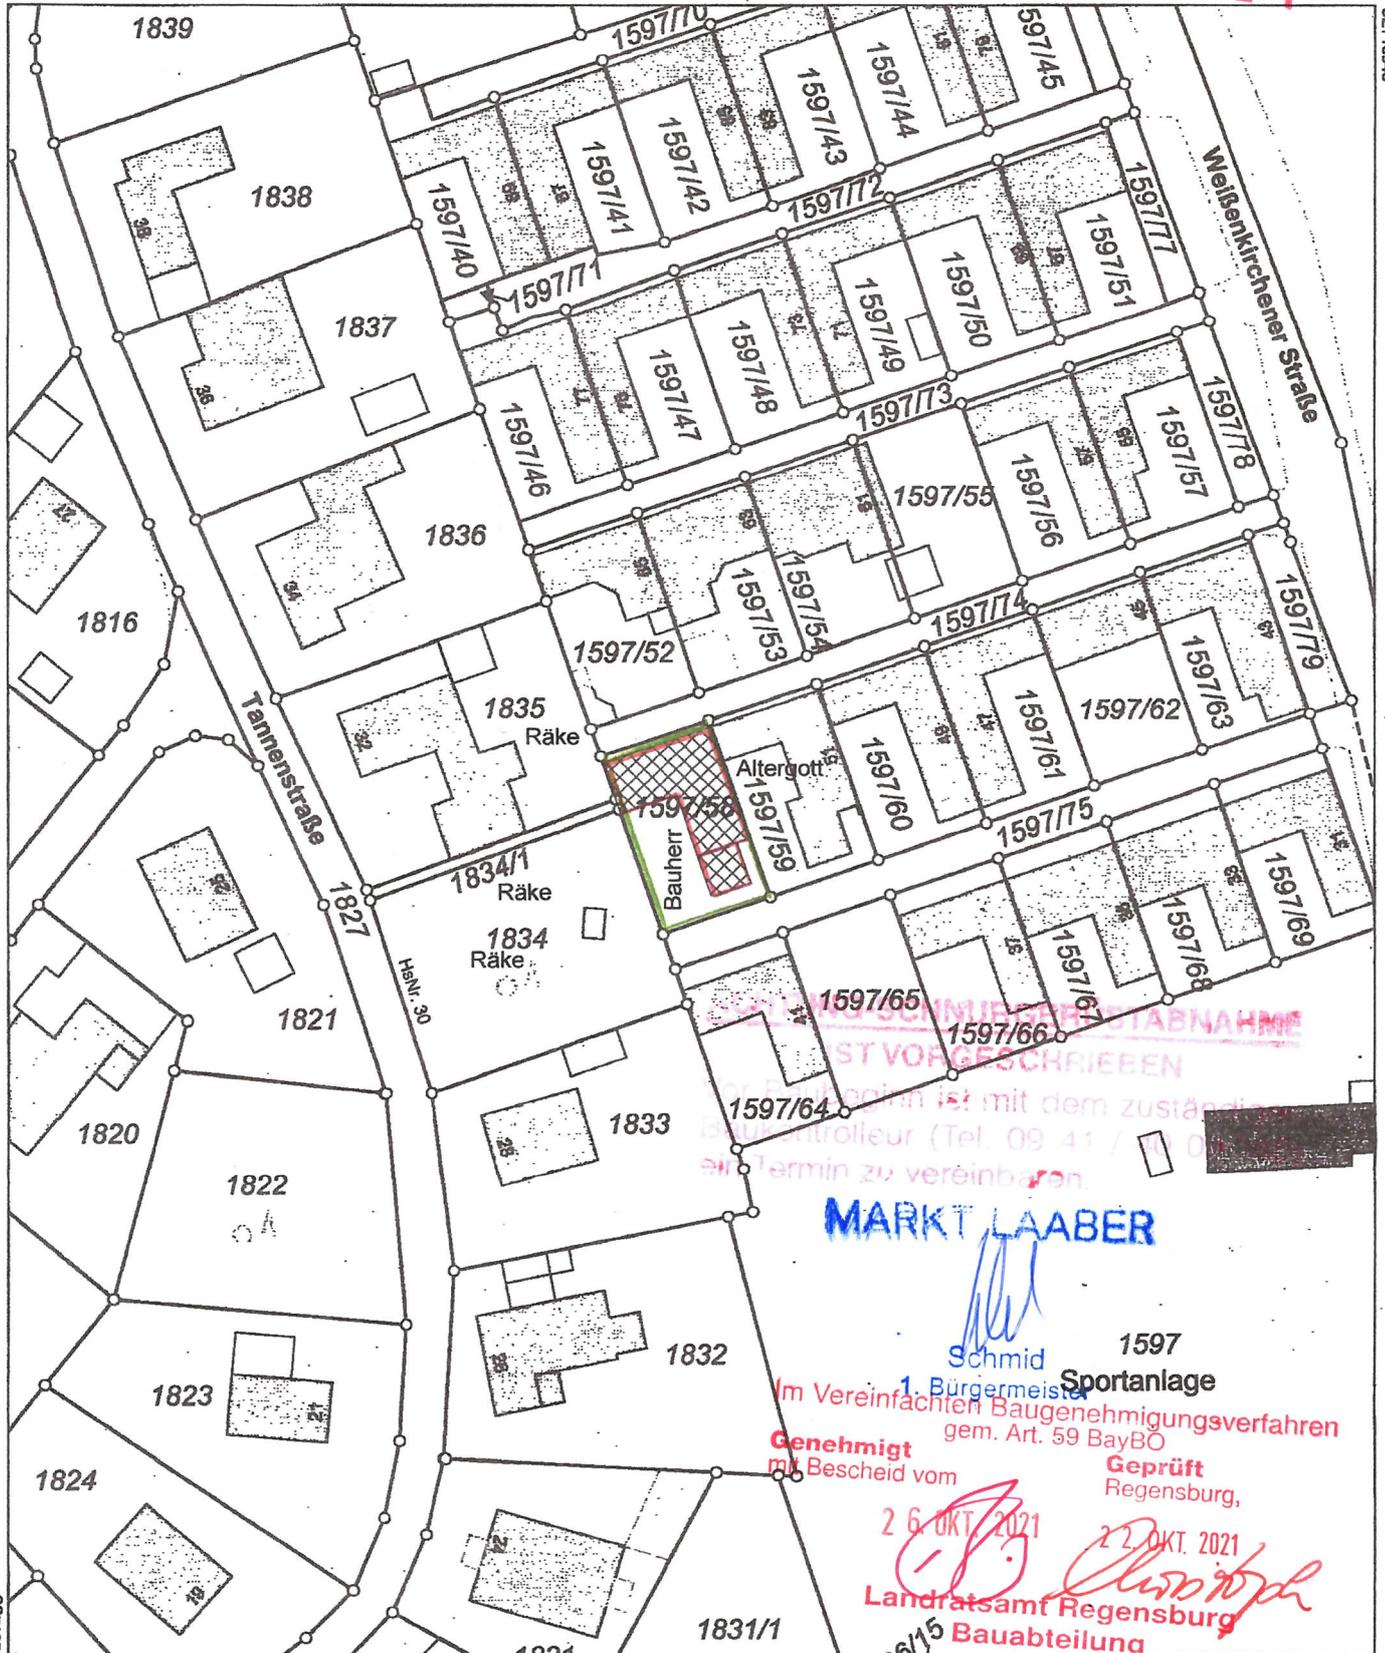

**MARKT LAABER**

Schmid  
1. Bürgermeister  
Sportanlage  
Im Vereinfachten Baugenehmigungsverfahren  
gem. Art. 59 BayBO  
Genehmigt  
mit Bescheid vom  
26. OKT 2021  
Geprüft  
Regensburg,  
22. OKT 2021  
Landratsamt Regensburg  
Bauabteilung

543888  
Maßstab 1:1000 0 10 20 30 Meter

Vervielfältigung nur in analoger Form für den eigenen Gebrauch.  
Zur Maßnahme nur bedingt geeignet.

Geschäftszeichen: a

Amt für Digitalisierung, Breitband  
und Vermessung Regensburg  
Franziskanerplatz 10  
93059 Regensburg

*Poths*

Stempel und Unterschrift der abgebenden Stelle

**BAUHERR:**

*Maurer*  
Maurer Elena u. Sergej

**NACHBARN:**


*Altegg*  
1597/59 Altegg

*Kramhölter*  
1835 Ralte  
1834/1 Kramhölter

*Riegel*  
1834 Ralte Riegel

**Undorf im Juni 2021**

Planung- u. Baubetreuung  
Johann Thumann  
Gartenstr. 1  
93152 Nittendorf/Undorf  
Tel. 09404/961921, Fax 961922

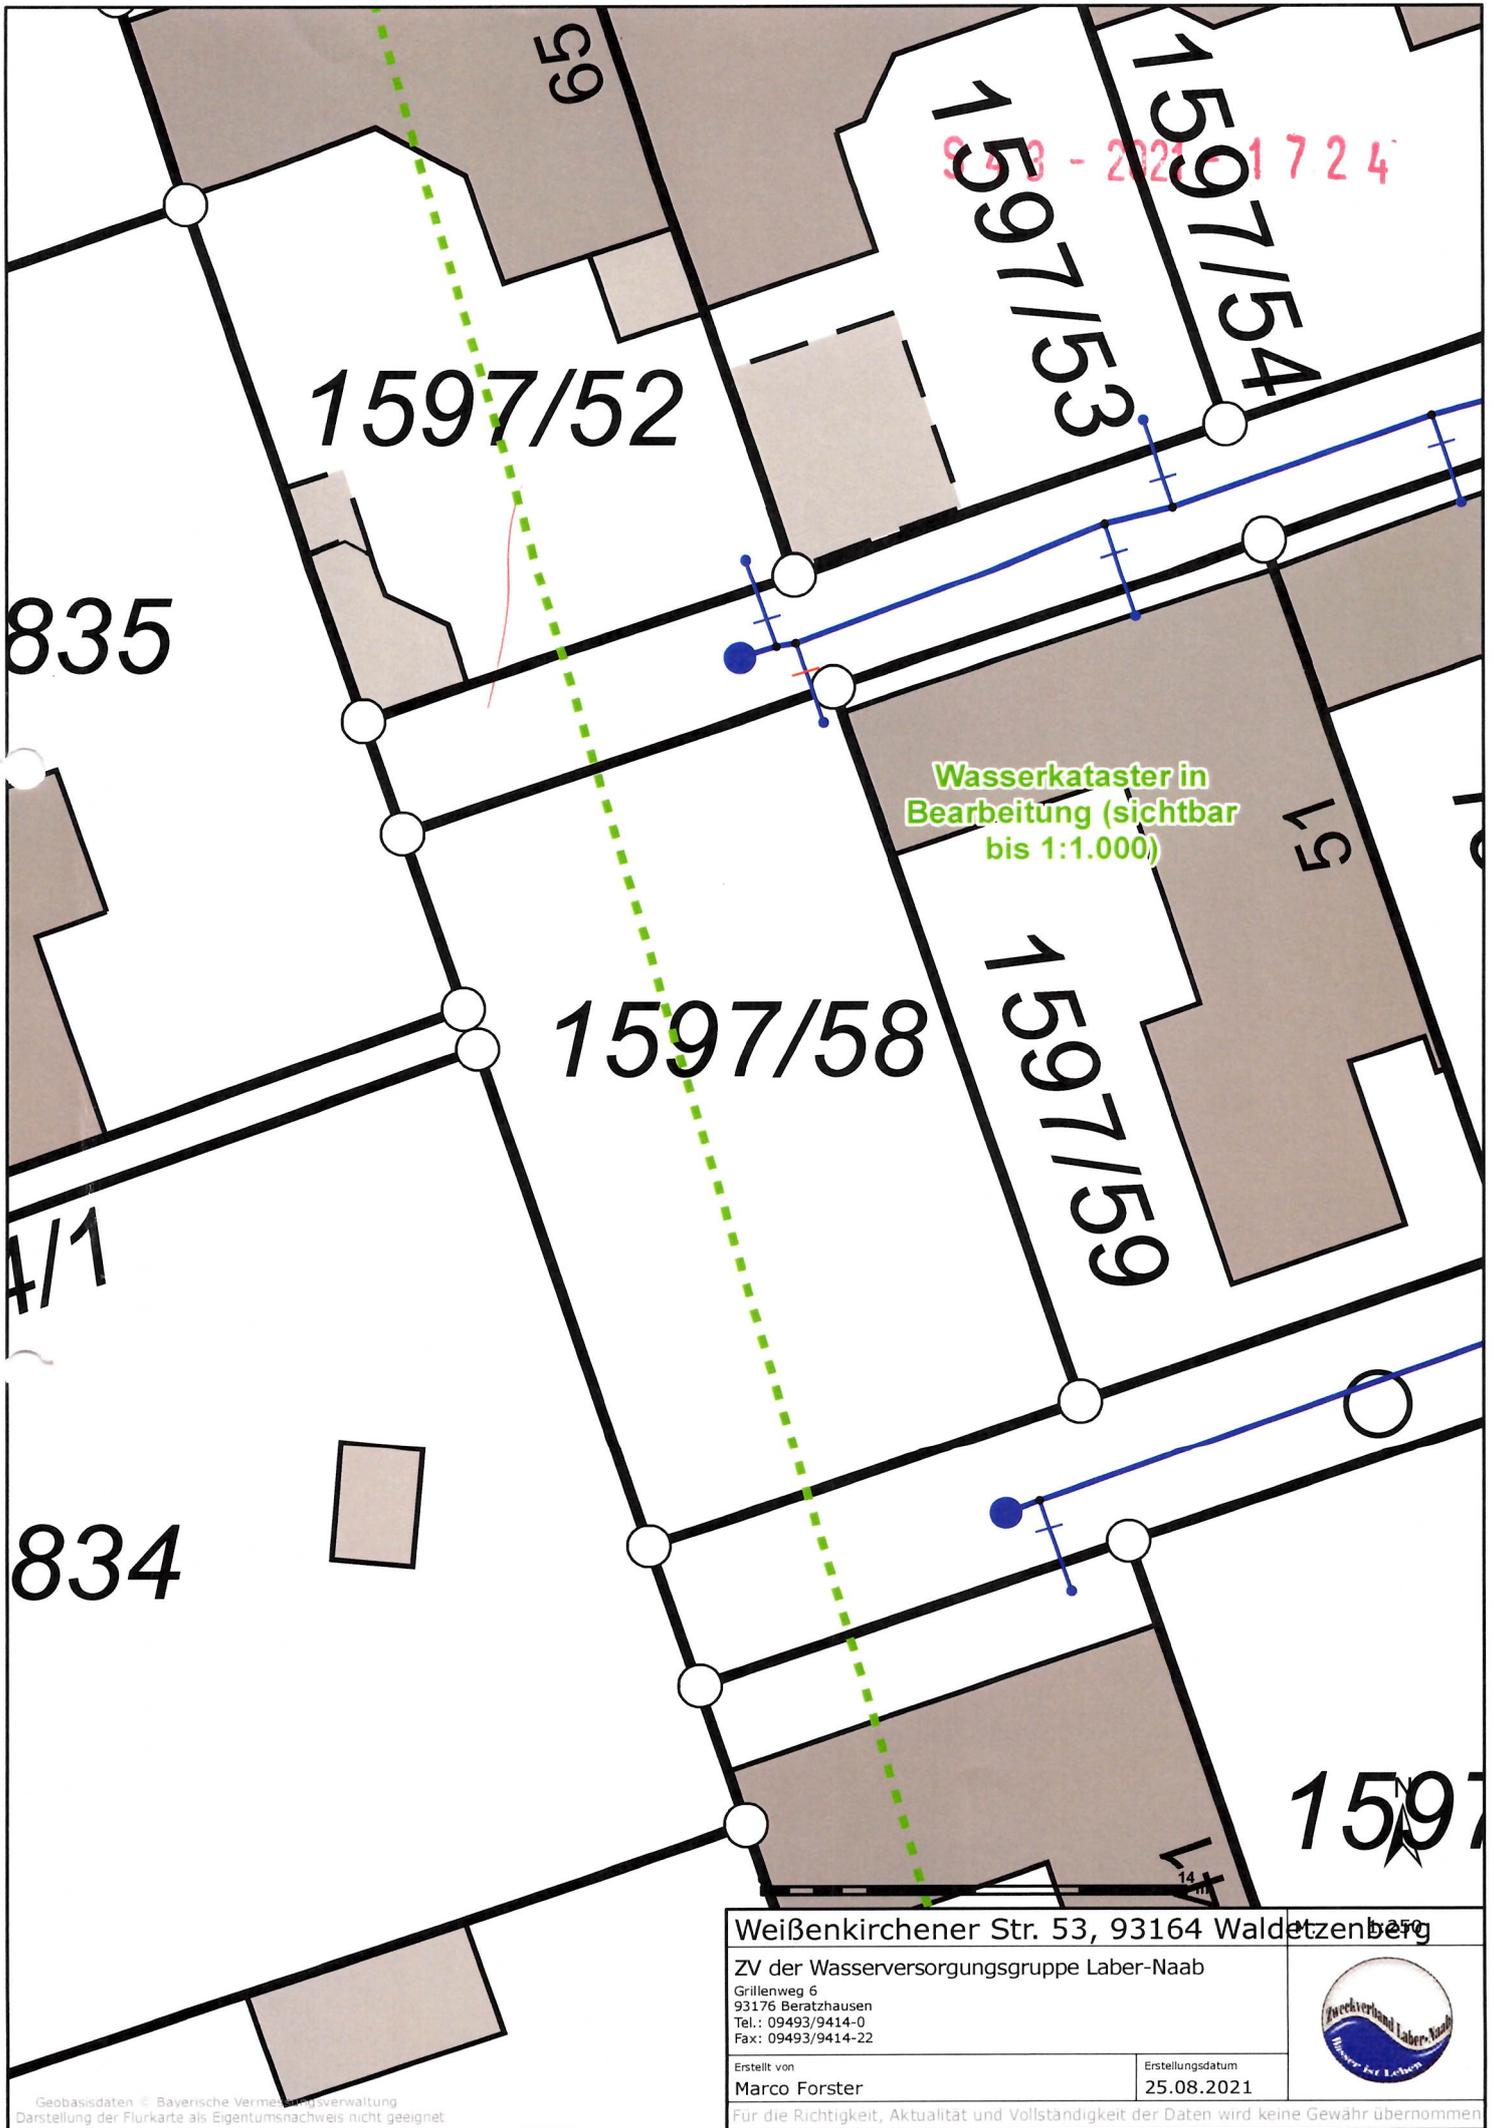

835

4/1

834

1597

1597/52

1597/53

1597/54

1597/58

1597/59

Wasserkataster in Bearbeitung (sichtbar bis 1:1.000)

9493-2021-1724

Weißkirchener Str. 53, 93164 Waldetzenberg

ZV der Wasserversorgungsgruppe Laber-Naab  
 Grillenweg 6  
 93176 Beratzhausen  
 Tel.: 09493/9414-0  
 Fax: 09493/9414-22



Erstellt von  
 Marco Forster

Erstellungsdatum  
 25.08.2021

Geobasisdaten © Bayerische Vermessungsverwaltung  
 Darstellung der Flurkarte als Eigentumsnachweis nicht geeignet

Für die Richtigkeit, Aktualität und Vollständigkeit der Daten wird keine Gewähr übernommen

