



**Grundriss Erdgeschoss
M 1 : 100**

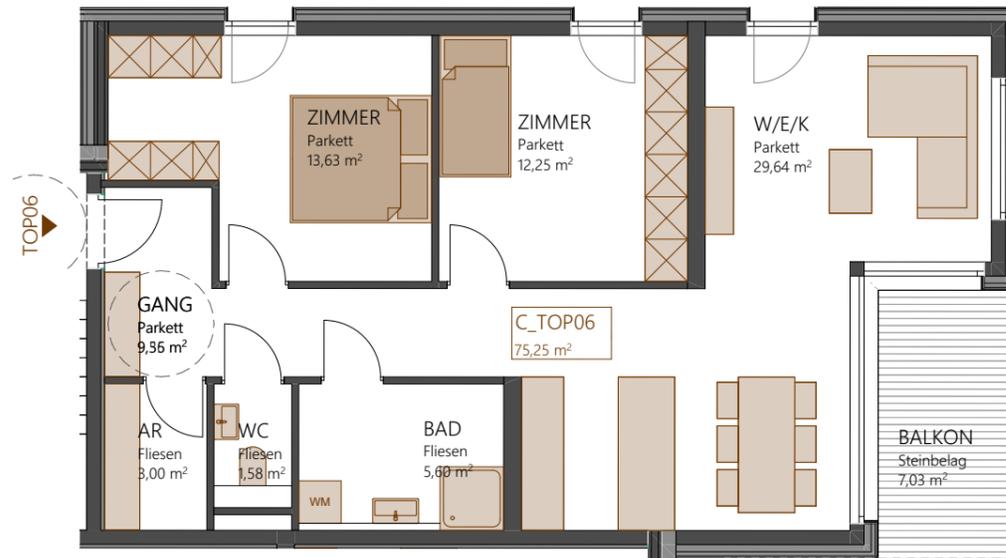

EG	17	Wohnung C_Top 06		
		Gang	9,55	9,55
		AR	3,00	3,00
		Bad	5,60	5,60
		Zimmer	13,63	13,63
		Zimmer	12,25	12,25
		WC	1,58	1,58
		W/E/K	29,64	29,64
				75,25
		Balkon	7,03	7,03
		Grünfläche / Garten		0,00
		Kellerabteil AR 06		6,92

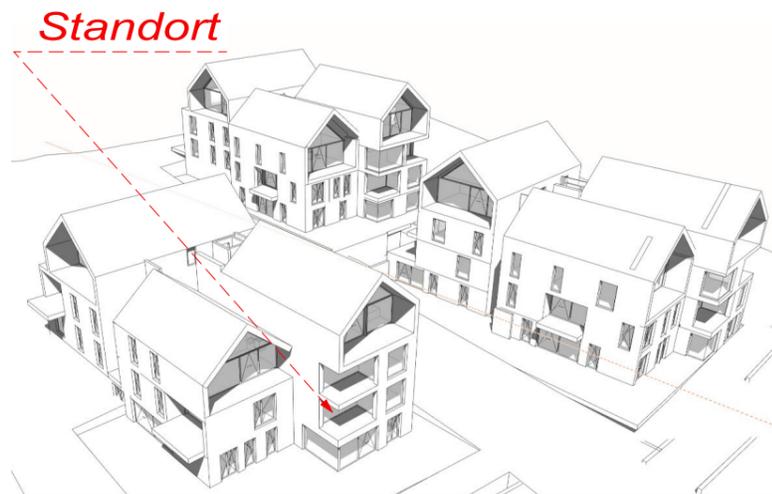

**Grundriss Erdgeschoss / Gesamtübersicht
M 1 : 250**



Haus C TOP 6

IBD Wohnen mit Ausblick

Immobilien Deutinger GmbH
Hubdorf 19a |
5611 Grossart


office@immodeutinger.at
+43 6414 / 20 384
+43 664 / 81 24 760

Das Urheberrecht am Planinhalt verbleibt dem Verfasser, ohne schriftliche Zustimmung dürfen keine Änderungen vorgenommen werden.


Bei dieser planlichen Abbildung handelt es sich um eine schematische Darstellung. Gültig ist das Naturmaß; Rohbaumaß. Möblierung ist Vorschlag des Bauträgers, Maßstab kann abweichen.

MASSTAB
1:100, 1:250, 1:1


STAND
20.06.2023

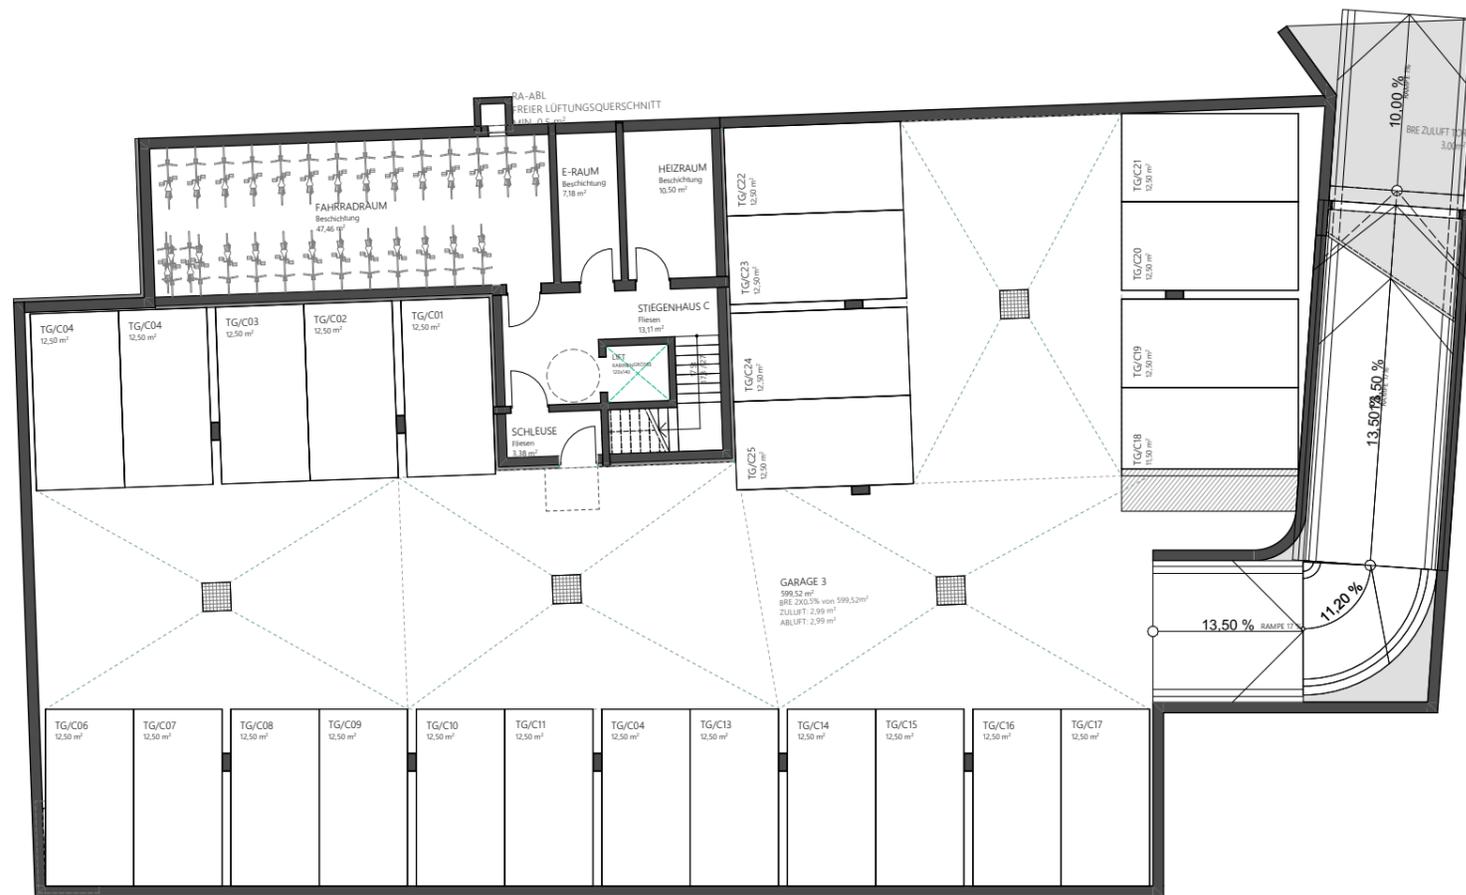

Grundriss Tiefgarage

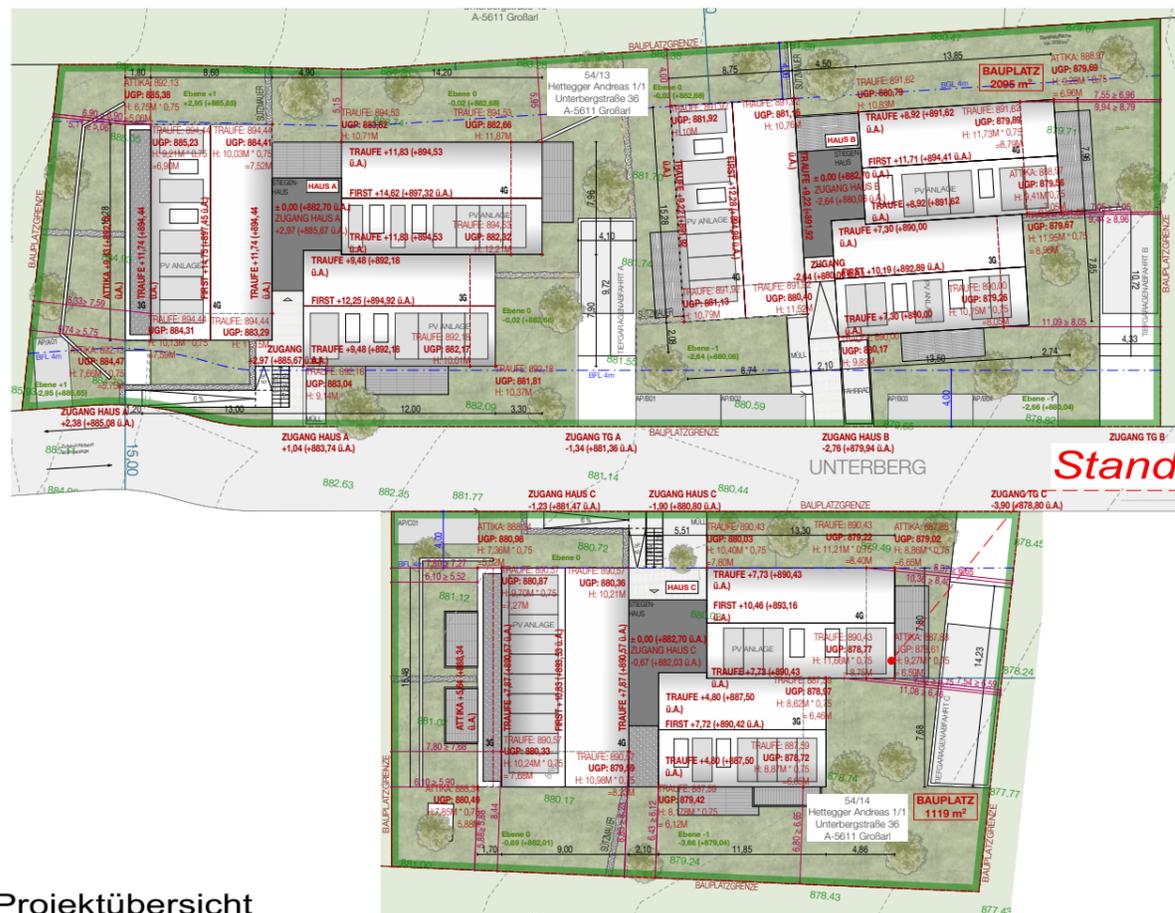

Projektübersicht

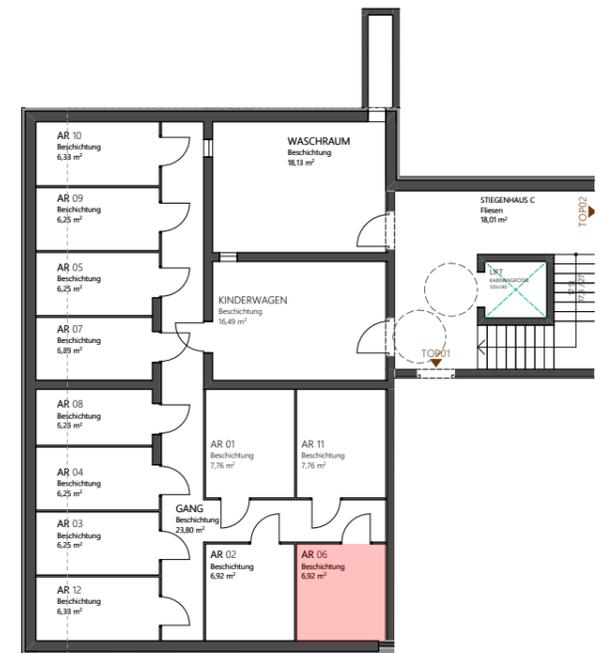

Nebenräume

Standort



Haus C TOP 6 ÜP

IBD Wohnen mit Ausblick

Immobilien Deutinger GmbH
Hubdorf 19a |
5611 Grossart

office@immodeutinger.at
+43 6414 / 20 384
+43 664 / 81 24 760

Das Urheberrecht am Planinhalt verbleibt dem Verfasser, ohne schriftliche Zustimmung dürfen keine Änderungen vorgenommen werden.

Bei dieser planlichen Abbildung handelt es sich um eine schematische Darstellung. Gültig ist das Naturmaß; Rohbaumaß. Möblierung ist Vorschlag des Bauträgers, Maßstab kann abweichen.

MASSTAB
1:2, 1:200

STAND
20.06.2023