


Sämtliche Öffnungsmaße sind lichte Maße!
Flächen sind nach lichten Maßen ab Höhe Oberkante Fertigfußboden ermittelt,
ohne Abzug von Dachschrägen!
Fenstermaße wurden gerundet und können +2,0 cm in der Breite abweichen.

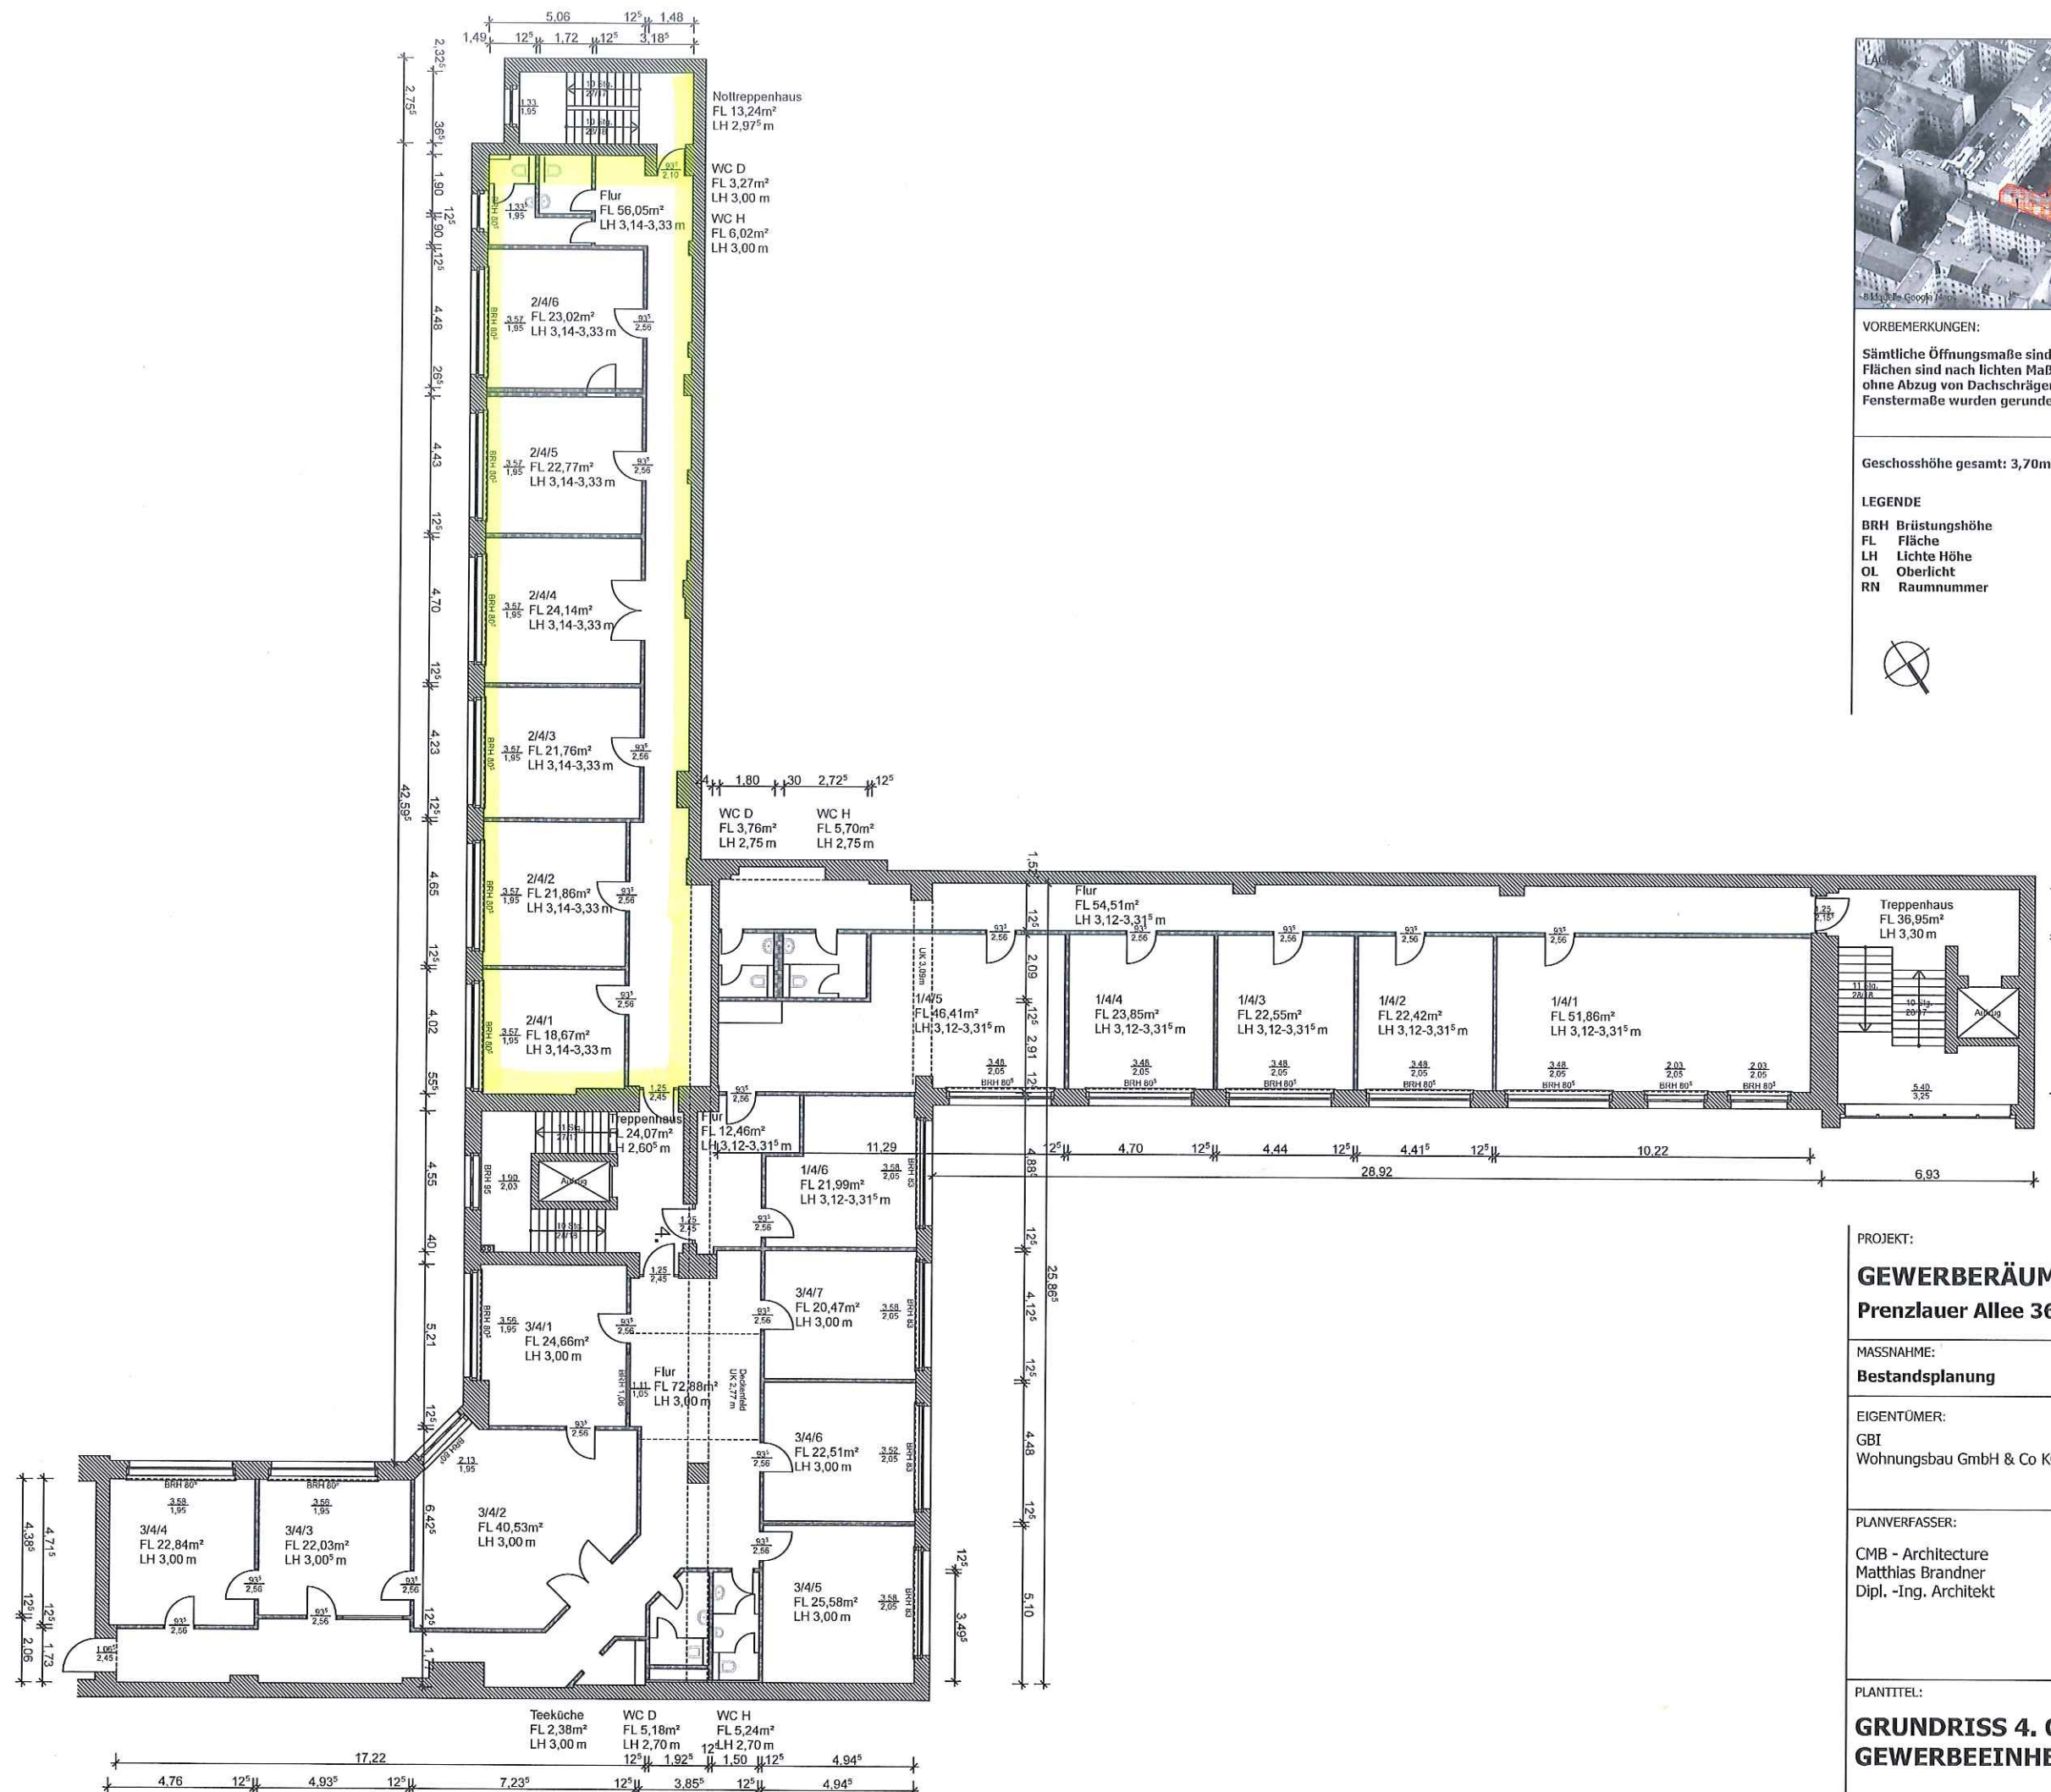

10405 Berlin

Uhlandstrasse 7/8
10623 Berlin
T 030 - 31 99 87, 0
F 030 - 31 99 87, 0
guido.bode@gbi-berlin.de

105