



Markischer Kreis


Katasteramt
ZUR BESCHEINIGUNG VOM 18.07.2023
DER BÜRGERMEISTER ALS
UNTERE BAUAUFSICHTSBEHÖRDE

Auszug aus dem Liegenschaftskataster


Flurkarte NRW 1 : 500

Erstellt: 06.04.2023

Flurstück: 1260
Flur: 13
Gemarkung: Werdohl
Saarlandstraße 5, Werdohl

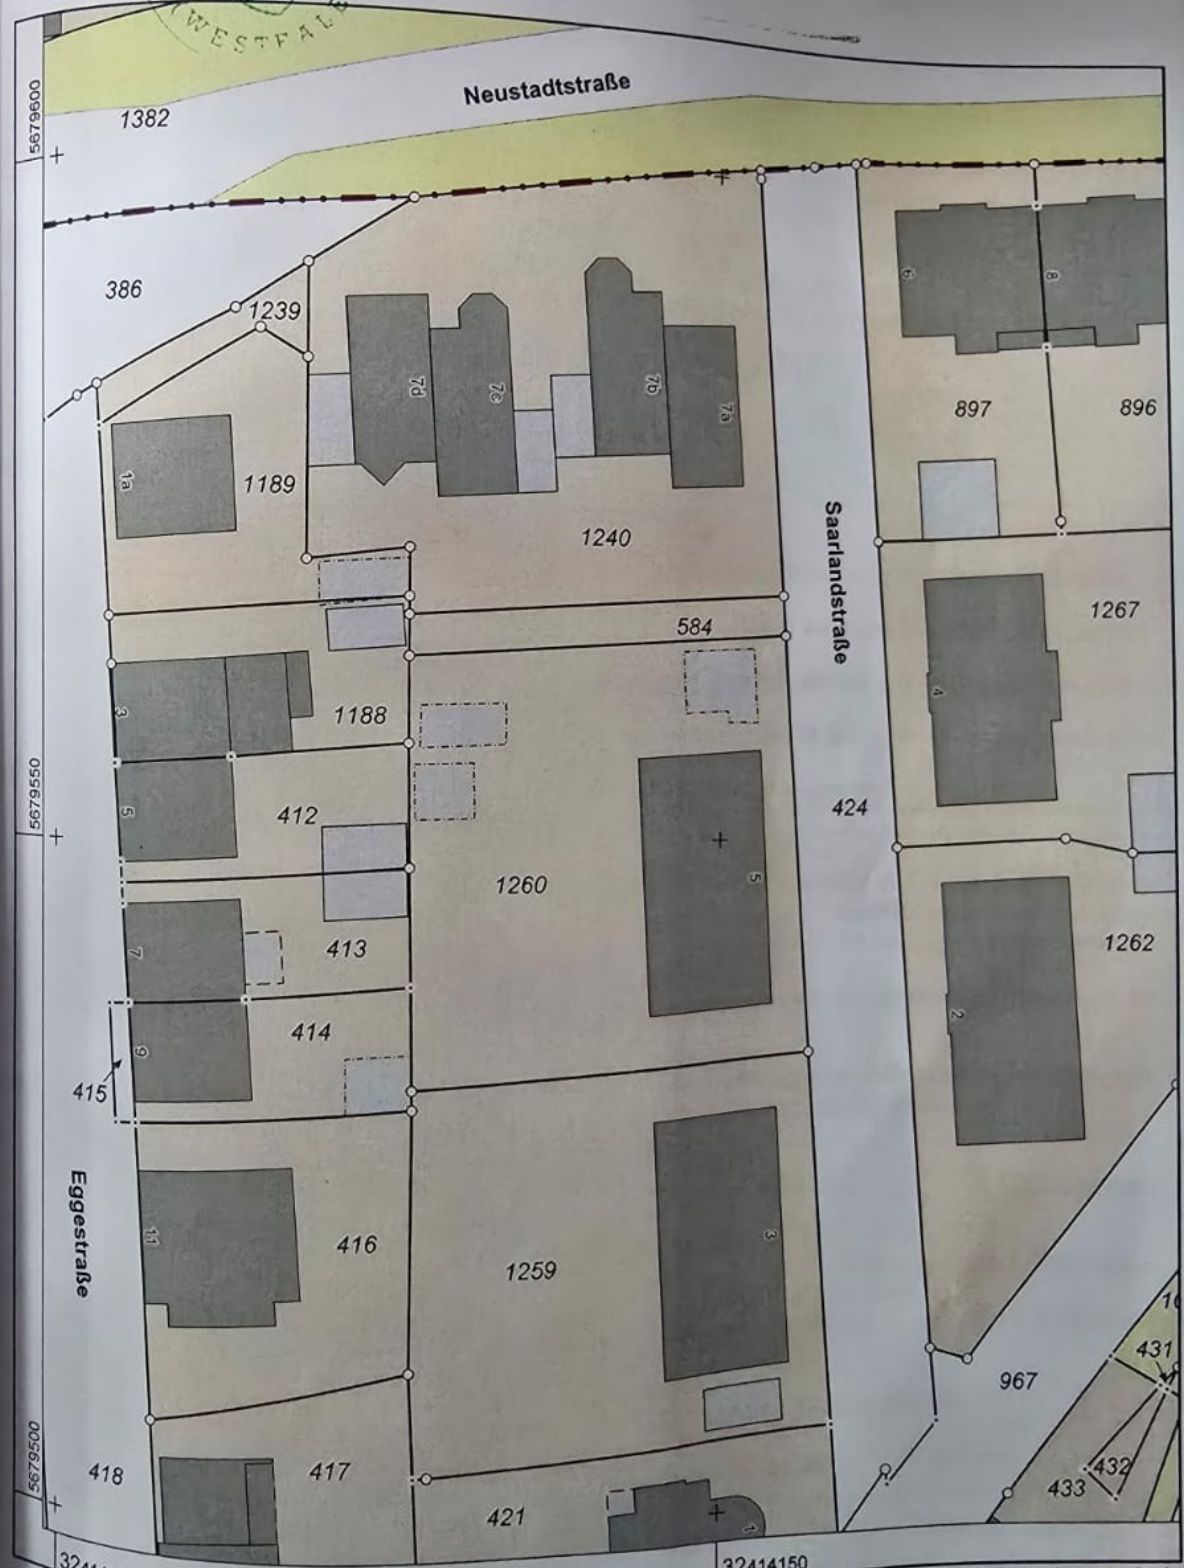

Maßstab 1 : 500

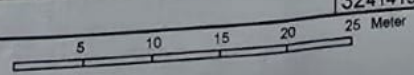

Die Nutzung dieses Auszuges ist im Rahmen des § 11 (1) DVOzVermKatG NRW zulässig. Zuwiderhandlungen werden nach § 27 VermKatG NRW verfolgt.